


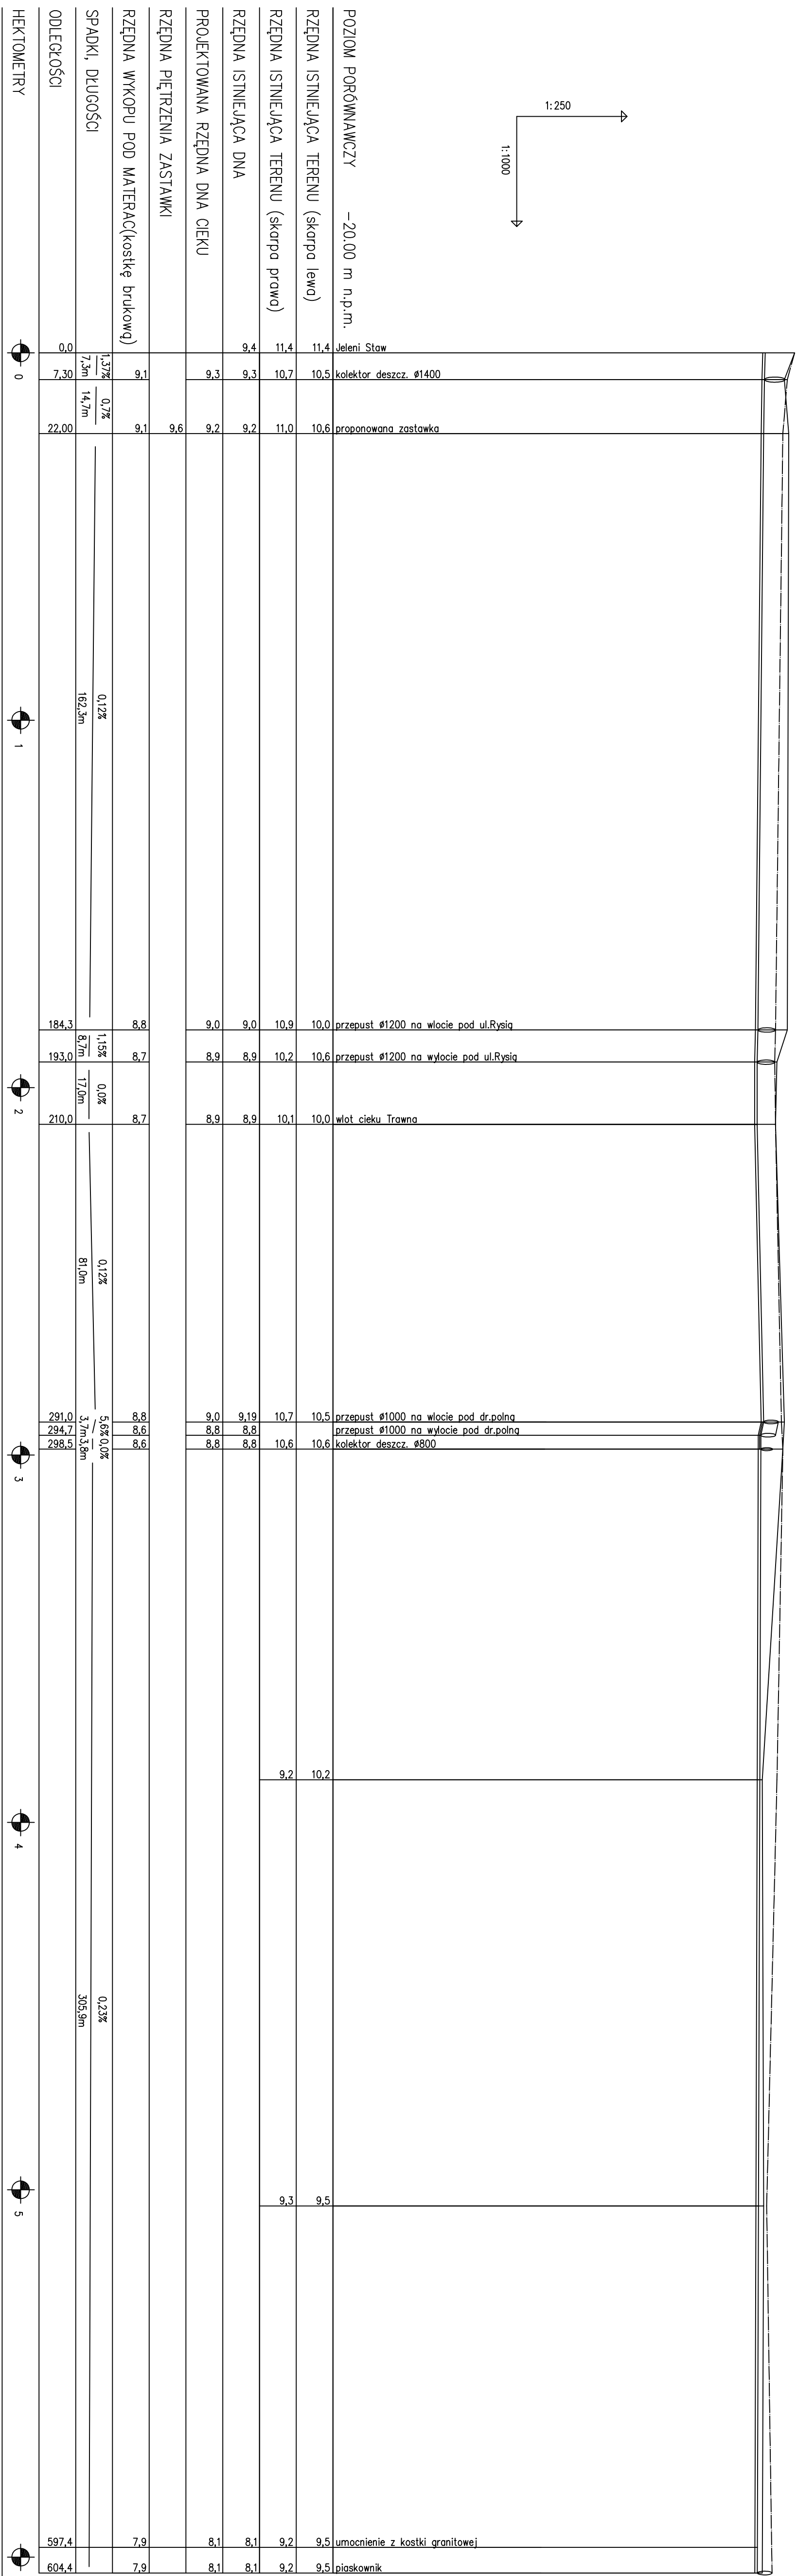

— · — · — skarpa lewa
— skarpa praw

Typul projektu	REMONT I PRZEBUDOWA STRUMIENI NIEDZIEDZIANKA I TRAWNA				Nr projektu	B-639/1	
Specjalizacja	HYDROTECHNICZNA				Nr rysunku	19	
PROFIL PODRUZNY CIĘKU NIEDZIEDZIANKA							
Nr umowy	Wt/K/4/2006	Stadium	PROJEKT BUDOWANY			Status	1:250 1:1000
Stowarzyszenie	Imię i nazwisko		Specjalność	Nr uprawnień		Podpis	
Podpisane	mgr inż. Paweł Zaczepski		inst. sanitarne	ZWP/0023/PWS/05		11.2006	
Opisane	mgr inż. Adam Szponowski		inst. wod.-i-kan.	132/S/76		11.2006	
	mgr inż. Edward Bartosiński		inst. wod.-i-kan.	47/S/78		11.2006	
	mgr inż. Agnieszka Długo		inst. sanitarne			11.2006	
Wykonane	mgr inż. Justyna Jusi		inst. wod.-i-kan.	7/S/99		11.2006	
Weryfikacja	mgr inż. Mariolawa Dominowska		inst. sanitarne	ZWP/0023/PWS/05		11.2006	
INWESTOR:	GMINA WĄSKO SZCZĘCIN – ZAKŁAD USŁUG KOMUNALNYCH ul. Wąsko 125a, 71-080 Szczecin						