


# PRZEKRÓJ I

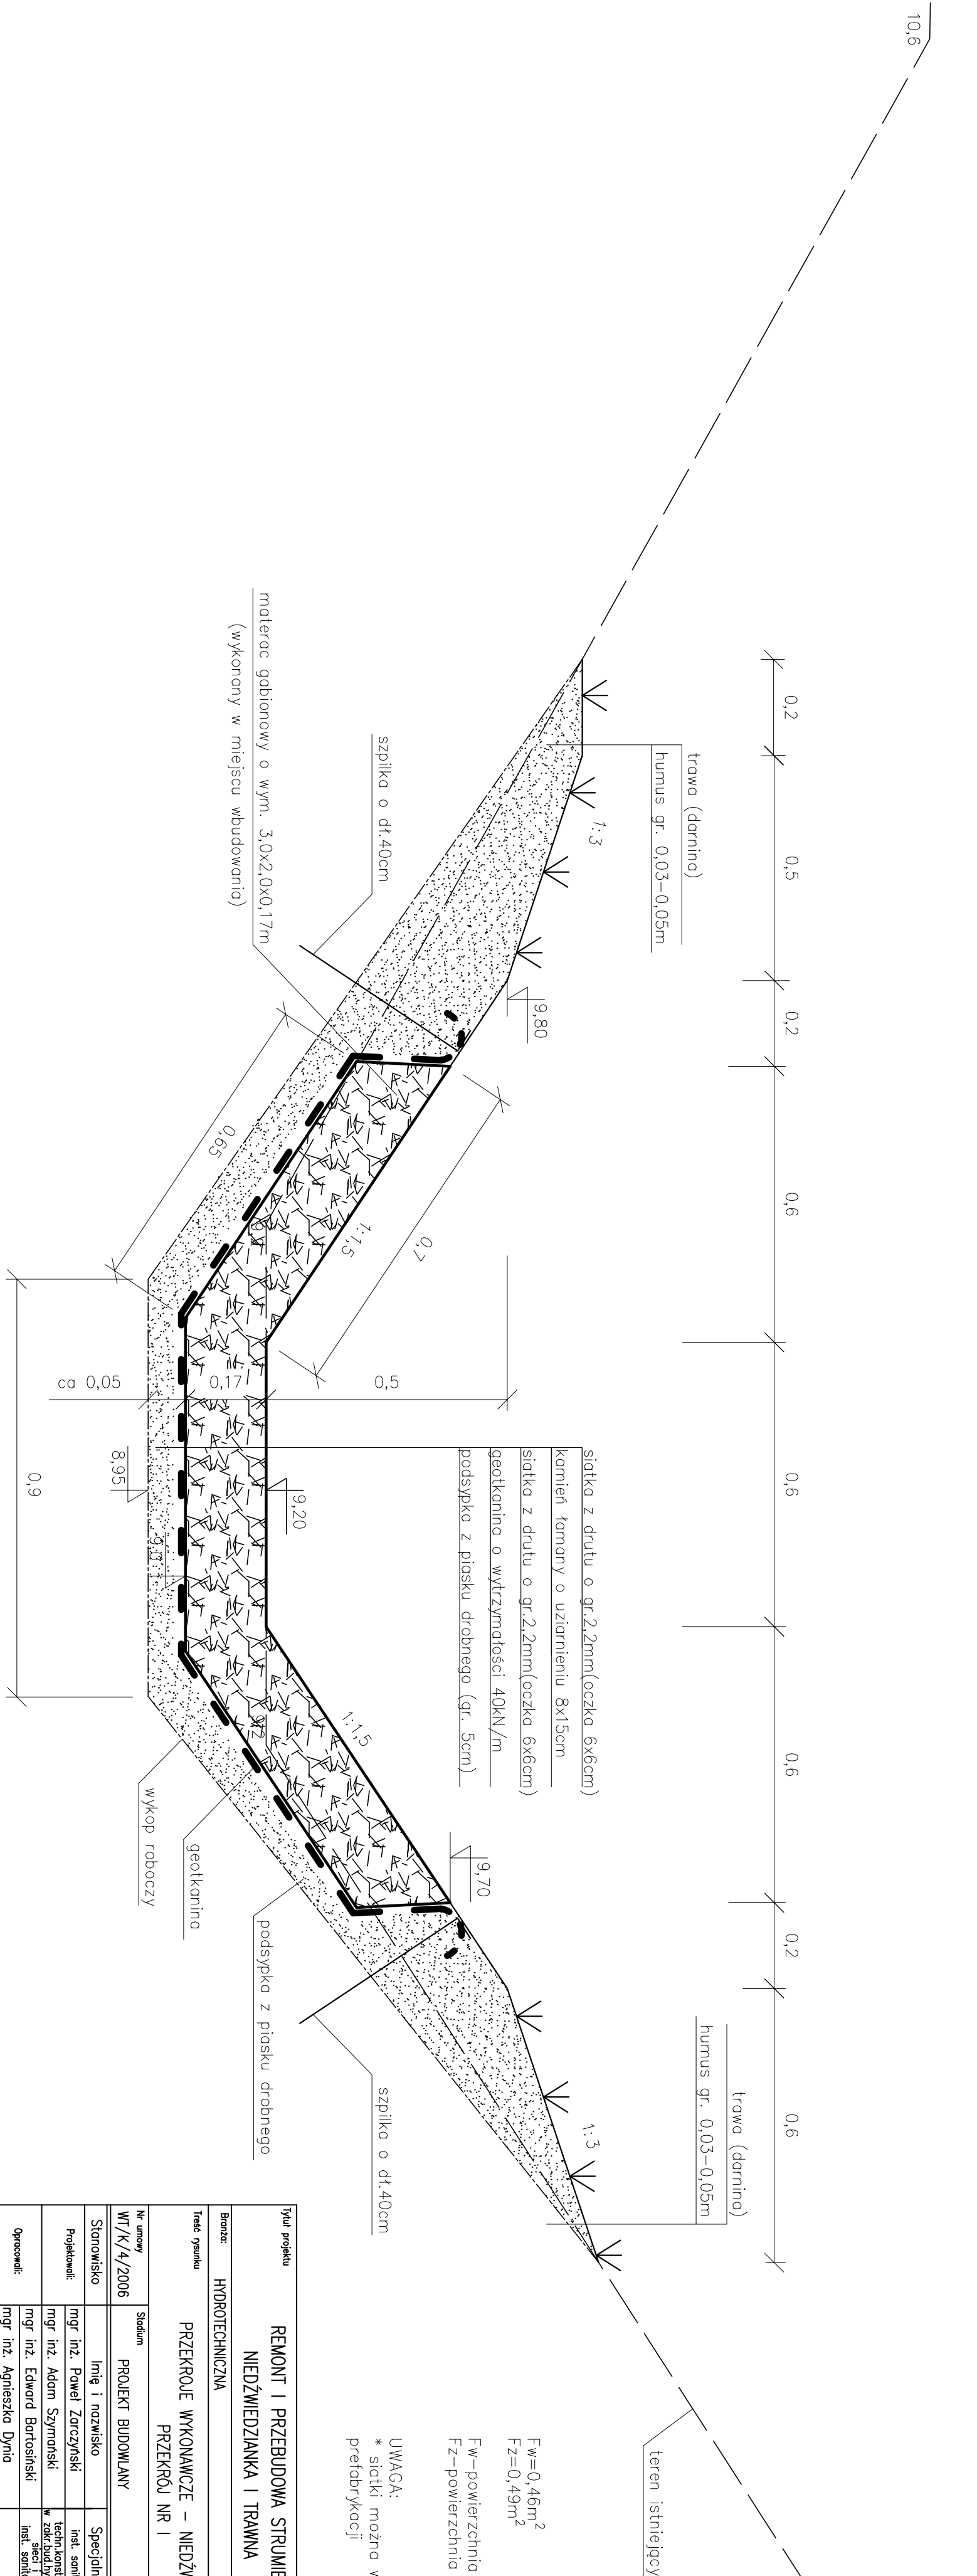

$F_w = 0,46 \text{ m}^2$   
 $F_z = 0,49 \text{ m}^2$   
 $F_w - \text{powierzchnia wykopu}$   
 $F_z - \text{powierzchnia zasypu}$   
 UWAGA:  
 \* statki można wykonać w zakładzie prefabrykacji

|                         |                                                                                          |                                            |                  |        |                        |
|-------------------------|------------------------------------------------------------------------------------------|--------------------------------------------|------------------|--------|------------------------|
| Typu projektu           | REMONT I PRZEBUDOWA STRUMIENI<br>NIEDŹWIEDZIANKA I TRAWNA                                |                                            |                  |        | Nr projektu<br>B-639/1 |
| Brzoza:                 | HYDROTECHNICZNA                                                                          |                                            |                  |        | Nr rysunku             |
| Treść rysunku           | PRZEKROJE WYKONAWCZE – NIEDŹWIEDZIANKA<br>PRZEKROJ NR I                                  |                                            |                  |        | 3                      |
| Nr umowy<br>WT/K/4/2006 | Stadium<br>PROJEKT BUDOWLANY                                                             |                                            |                  |        | Skala<br>1:10          |
| Stanowisko              | Imię i nazwisko                                                                          | Specjalność                                | Nr uprawnień     | Podpis | Data                   |
| Projekowali:            | mgr inż. Paweł Zarczynski                                                                | inst. sanitarne                            | ZdP/0063/P005/05 |        | 11.2006                |
|                         | mgr inż. Adam Szymanski                                                                  | techn.konstr.-inż.<br>w zokr.bud.hydrotech | 132/Sz/76        |        | 11.2006                |
|                         | mgr inż. Edward Bartosiński                                                              | spec. i<br>inst. sanitarne                 | 47/Sz/78         |        | 11.2006                |
| Opracowali:             | mgr inż. Agnieszka Dyrnio                                                                |                                            |                  |        | 11.2006                |
|                         | mgr inż. Justyna Just                                                                    |                                            |                  |        | 11.2006                |
| Sprawdzał:              | mgr inż. Mirosława Dominowska                                                            | konstr. budowlane<br>bez ograniczeń        | 7/Sz/99          |        | 11.2006                |
|                         |                                                                                          | inst. sanitarne                            | ZdP/0063/PW05/05 |        | 11.2006                |
| INWESTOR:               | GMINA MIASTO SZCZĘCIN – ZAKŁAD USŁUG KOMUNALNYCH<br>ul. Ku Stolicy 125a, 71-080 Szczecin |                                            |                  |        |                        |