


PRZEKRÓJ II

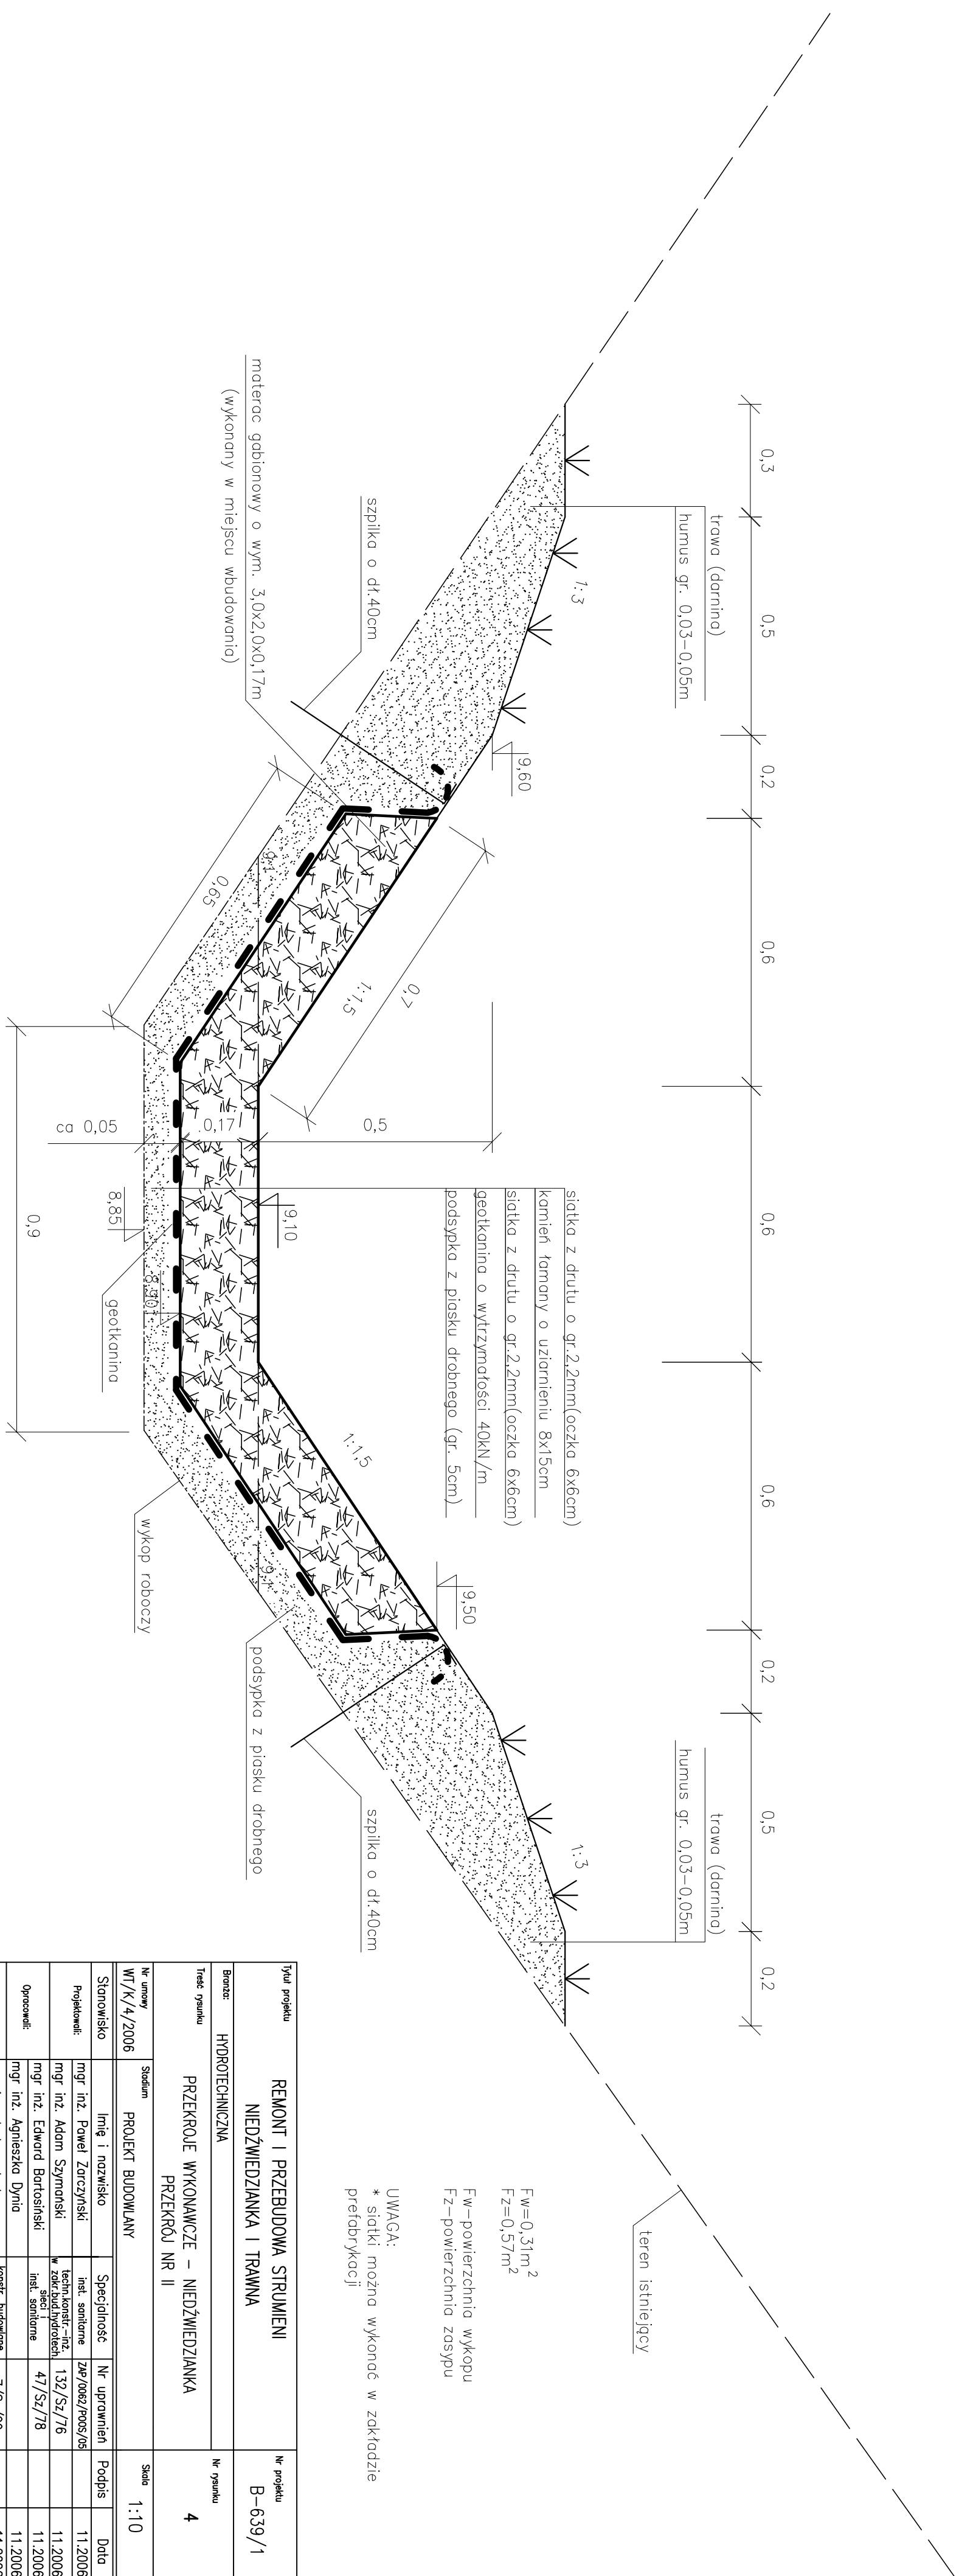

Typu projektu	Nr projektu				
REMONT I PRZEBUDOWA STRUMIENI NIEDŹWIEDZIANKA I TRAWNA				B-639/1	
Biorczą:	HYDROTECHNICZNA			Nr rysunku	
Treść rysunku	PRZEKROJE WYKONAWCZE – NIEDŹWIEDZIANKA PRZEKROJ NR II			4	
Nr umowy WT/K/4/2006	Studium	PROJEKT BUDOWLANY		Skala 1:10	
Stanowiąco	linię i nazwisko	Specjalność	Nr uprawnień	Podpis	Data
Projektowali:	mgr inż. Paweł Zarczyński	inż. sanitarne	ZpW/0062/P005/05		11.2006
	mgr inż. Adam Szymoński	techn.konstr.-inż. w zodr.bud.hydrotech.	132/Sz/76		11.2006
Opracowali:	mgr inż. Edward Bartoszański	spec. i inż. sanitarne	47/Sz/78		11.2006
	mgr inż. Agnieszka Dryna				11.2006
	mgr inż. Justyna Just				11.2006
Sprawdzał:	mgr inż. Mirosława Dominowska	konstr.budowlanova bez ograniczeń	7/Sz/99		11.2006
INWESTOR:	GMINA MIASTO SZCZĘCZYN – ZAKŁAD USŁUG KOMUNALNYCH ul. Ku Stojcu 125a, 71-080 Szczecin				