


PRZEKRÓJ IV

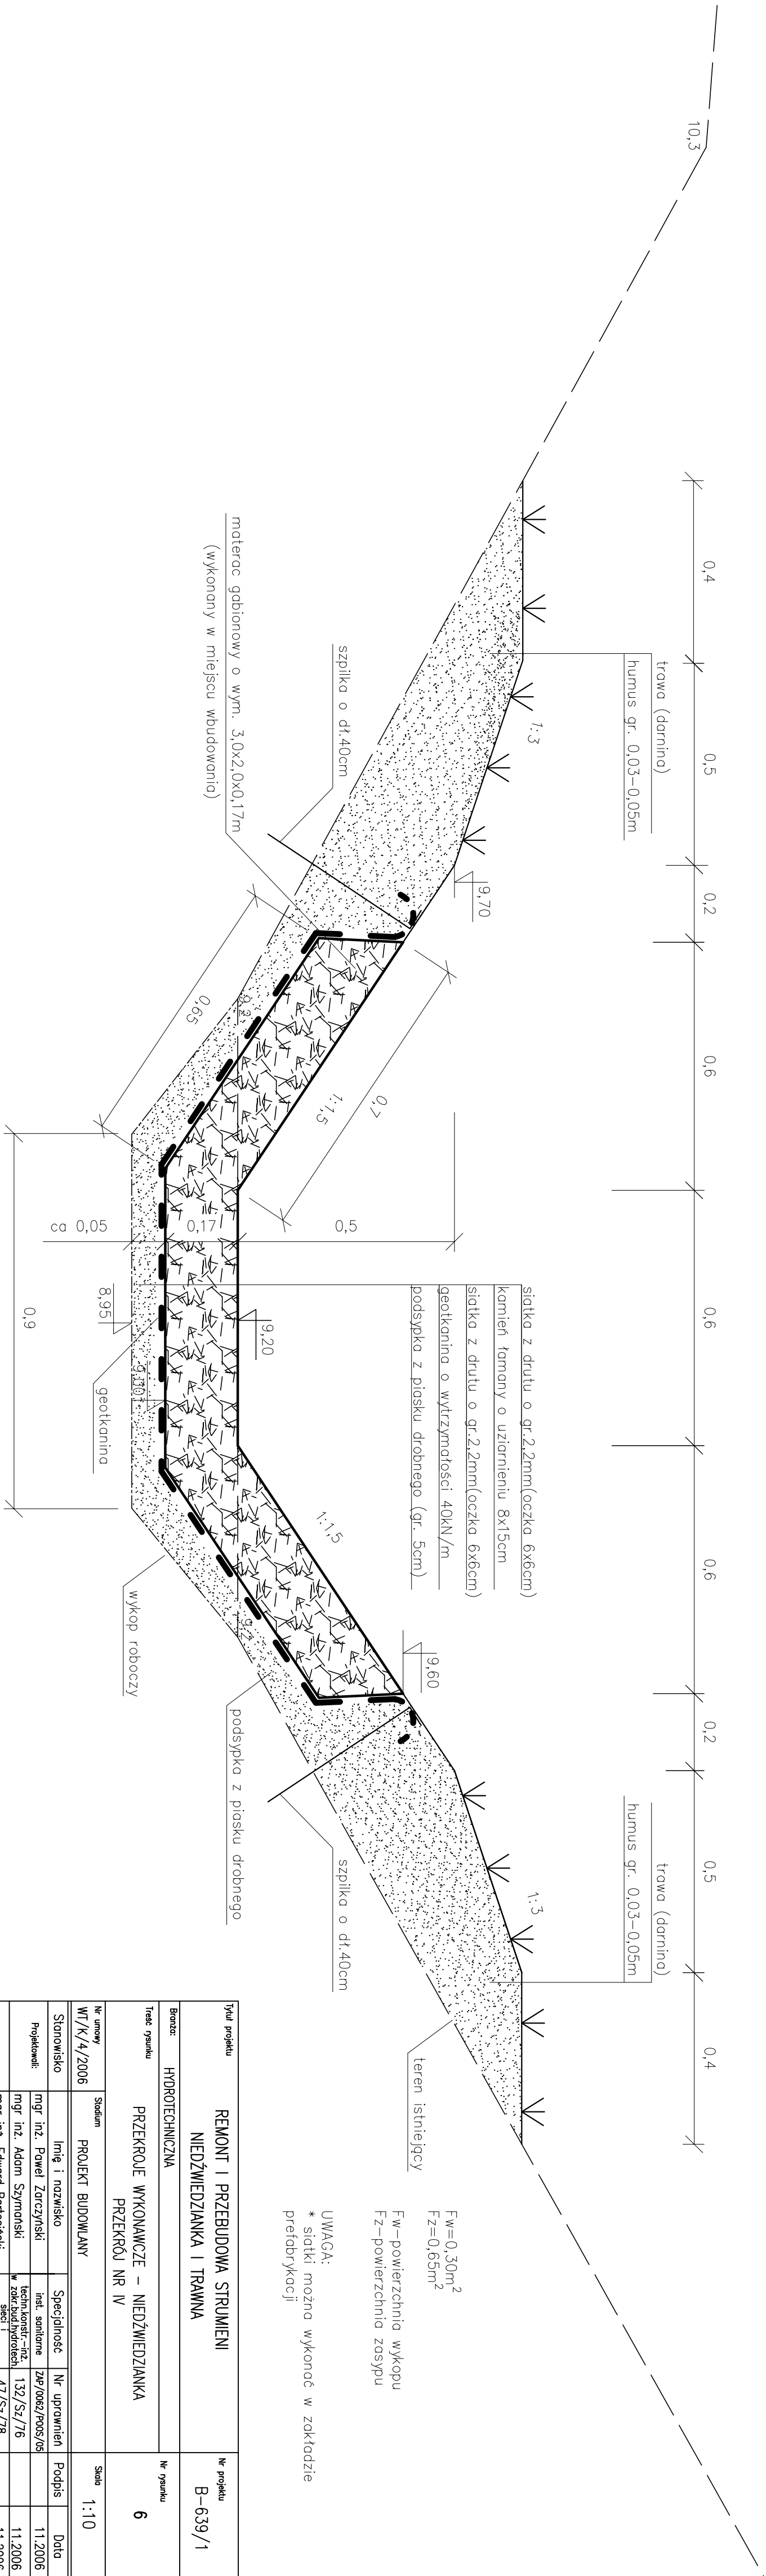

Fw=0,30m²
Fz=0,65m²
Fw – powierzchnia wykupu
Fz – powierzchnia zasypu

UWAGA:
* siatki można wykonać w zakładzie prefabrykacji

Tytuł projektu		REMONT I PRZEBUDOWA STRUMIENI NIEDŹWIEDZIANKA I TRAWNA		Nr projektu B-639/1	
Branża:		HYDROTECHNICZNA		Nr rysunku 6	
Tytuł rysunku		PRZEKROJE WYKONAWCZE – NIEDŹWIEDZIANKA PRZEKRÓJ NR IV			
Nr umowy W/K/4/2006		Stadium PROJEKT BUDOWLANY		Skala 1:10	
Stanowisko		Imię i nazwisko	Specjalność	Nr uprawnień	Podpis
Projektant:		mgr inż. Paweł Zorczyński	inst. sanitarne	ZWP/0062/P005/05	11.2006
Projektant:		mgr inż. Adam Szymanski	techn. konstr.-inż.	132/Sz/76	11.2006
Projektant:		mgr inż. Edward Bartosiński	inż. sanitarny	47/Sz/78	11.2006
Projektant:		mgr inż. Agnieszka Dyrni	inż. sanitarny	7/Sz/99	11.2006
Projektant:		mgr inż. Justyna Jusi	inż. sanitarny	ZWP/0052/PW05/05	11.2006
Projektant:		mgr inż. Mirosława Dominowska	inż. sanitarny		11.2006
INWESTOR:		GMINA MIASTO SZCZECIN – ZAKŁAD USŁUG KOMUNALNYCH ul. Ku Słońcu 125a, 71-080 Szczecin			



BIURO PROJEKTÓW
BPBM "BIMOR" Sp. z o.o.
70-382 SZCZECIN
ul. Jagiellońska 67/68
Tel. (091) 485-03-34
Fax (091) 485-00-33

WSZYSTKIE PRAWA ZASTRZEŻONE