PRZEKRÓJ IX

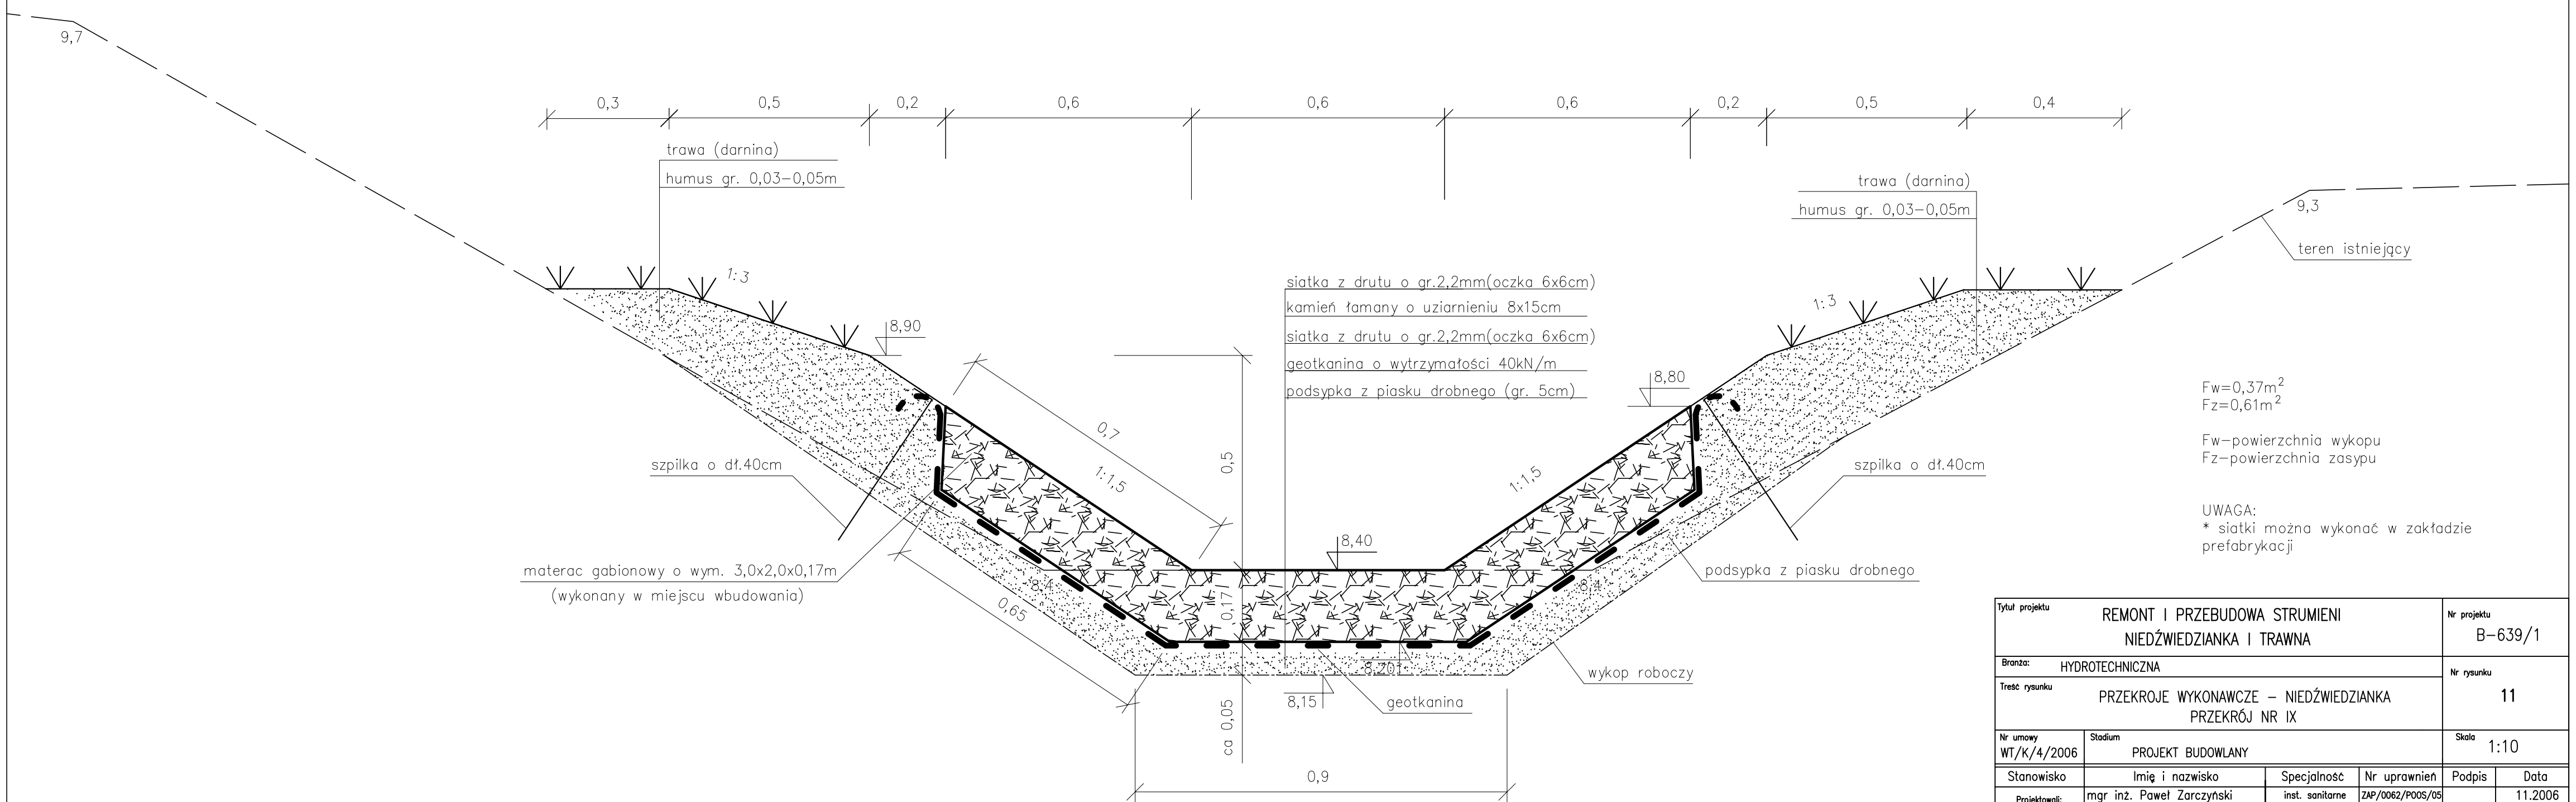

Fw=0,37m^2
Fz=0,61m^2

Fw–powierzchnia wykopu
Fz–powierzchnia zasypu

UWAGA:
* siatki można wykonać w zakładzie prefabrykacji

Tytuł projektu: REMONT I PRZEBUDOWA STRUMIENI NIEDŹWIEDZIANKA I TRAWNA					Nr projektu: B-639/1
Branża: HYDROTECHNICZNA					Nr rysunku: 11
Treść rysunku: PRZEKROJE WYKONAWCZE – NIEDŹWIEDZIANKA PRZEKRÓJ NR IX					
Nr umowy: WT/K/4/2006	Stadium: PROJEKT BUDOWLANY				Skala: 1:10
Stanowisko	Imię i nazwisko	Specjalność	Nr uprawnień	Podpis	Data
Projektowali:	mgr inż. Paweł Zarczyński	inst. sanitarne	ZAP/0062/POOS/05		11.2006
	mgr inż. Adam Szymański	techn.konstr.–inż. w zakr.bud.hydrotech.	132/Sz/76		11.2006
Opracowali:	mgr inż. Edward Bartosiński	sieci i inst. sanitarne	47/Sz/78		11.2006
	mgr inż. Agnieszka Dynia				11.2006
Sprawdzający:	mgr inż. Justyna Just	konstr. budowlane bez ograniczeń	7/Sz/99		11.2006
	mgr inż. Mirosława Dominowska	inst. sanitarne	ZAP/0052/PWOS/05		11.2006
INWESTOR:	GMINA MIASTO SZCZECIN – ZAKŁAD USŁUG KOMUNALNYCH ul. Ku Słońcu 125a, 71–080 Szczecin				

Bimor
Rok założenia 1949
BIURO PROJEKTÓW
BPBM "BIMOR" Sp. z o.o.
70–382 SZCZECIN
ul. Jagiellońska 67/68
Tel.(091) 485–03–34
Fax (091) 485–00–33

WSZYSTKIE PRAWA ZASTRZEŻONE