


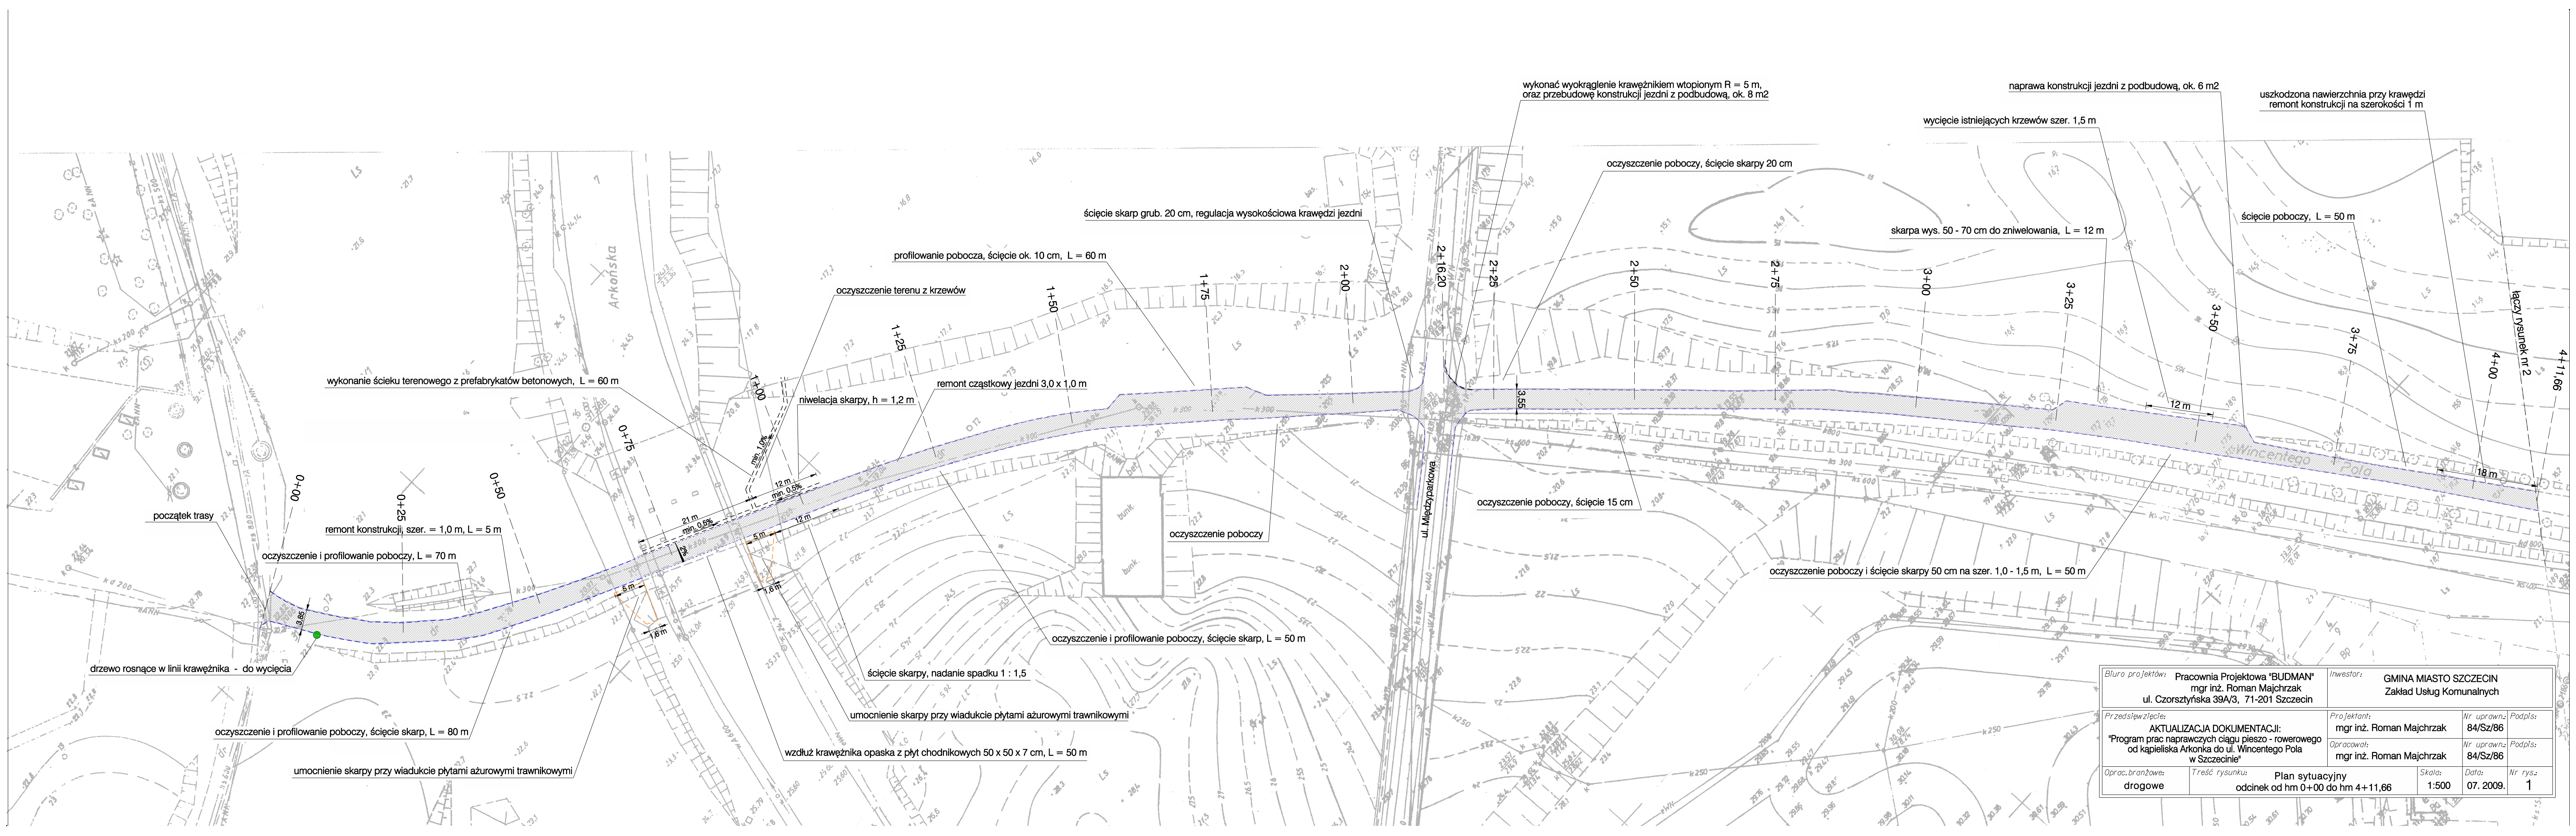

początek trasy

wykonanie ścieku terenowego z prefabrykatów betonowych, L = 60 m

remont konstrukcji, szer. = 1,0 m, L = 5 m

oczyszczenie i profilowanie poboczy, L = 70 m

drzewo rosnące w linii krawężnika - do wycięcia

oczyszczenie i profilowanie poboczy, ścięcie skarpy, L = 80 m

umocnienie skarpy przy wiadukcie płytami ażurowymi trawnikowymi

profilowanie pobocza, ścięcie ok. 10 cm, L = 60 m

oczyszczenie terenu z krzewów

1+25

niwelacja skarpy, h = 1,2 m

remont częściowy jezdni 3,0 x 1,0 m

oczyszczenie i profilowanie poboczy, ścięcie skarpy, L = 50 m

ścięcie skarpy, nadanie spadku 1 : 1,5

umocnienie skarpy przy wiadukcie płytami ażurowymi trawnikowymi

wzdłuż krawężnika opaska z płyt chodnikowych 50 x 50 x 7 cm, L = 50 m

ścięcie skarpy grub. 20 cm, regulacja wysokościowa krawędzi jezdni

1+50

1+75

2+00

2+16,20

2+25

2+50

2+75

3+00

3+25

3+50

3+75

4+00

4+11,66

ul. Międzyparkowa

bunk.

bunk.

oczyszczenie poboczy, ścięcie 15 cm

oczyszczenie poboczy, ścięcie skarpy 20 cm

naprawa konstrukcji jezdni z podbudową, ok. 6 m²

wycięcie istniejących krzewów szer. 1,5 m

uszkodzona nawierzchnia przy krawędzi
remont konstrukcji na szerokości 1 m

ścięcie poboczy, L = 50 m

skarpa wys. 50 - 70 cm do zniwelowania, L = 12 m

oczyszczenie poboczy i ścięcie skarpy 50 cm na szer. 1,0 - 1,5 m, L = 50 m

12 m

18 m

łączy rysunek nr 2

4+11,66

Bluzo projektów: Pracownia Projektowa "BUDMAN" mgr inż. Roman Majchrzak ul. Czorszyńska 39A/3, 71-201 Szczecin		Inwestor: GMINA MIASTO SZCZECIN Zakład Usług Komunalnych	
Przedsięwzięcie: AKTUALIZACJA DOKUMENTACJI: "Program prac naprawczych ciągu pieszo - rowerowego od kąpieliska Arkonka do ul. Wincentego Pola w Szczecinie"	Projektant:	mgr inż. Roman Majchrzak	Nr upraw.: 84/Sz/86
	Opracował:	mgr inż. Roman Majchrzak	Nr upraw.: 84/Sz/86
Oprac. branżowe: drogowe	Treść rysunku:	Plan sytuacyjny odcinek od hm 0+00 do hm 4+11,66	Skala: 1:500 Data: 07. 2009. Nr rys.: 1