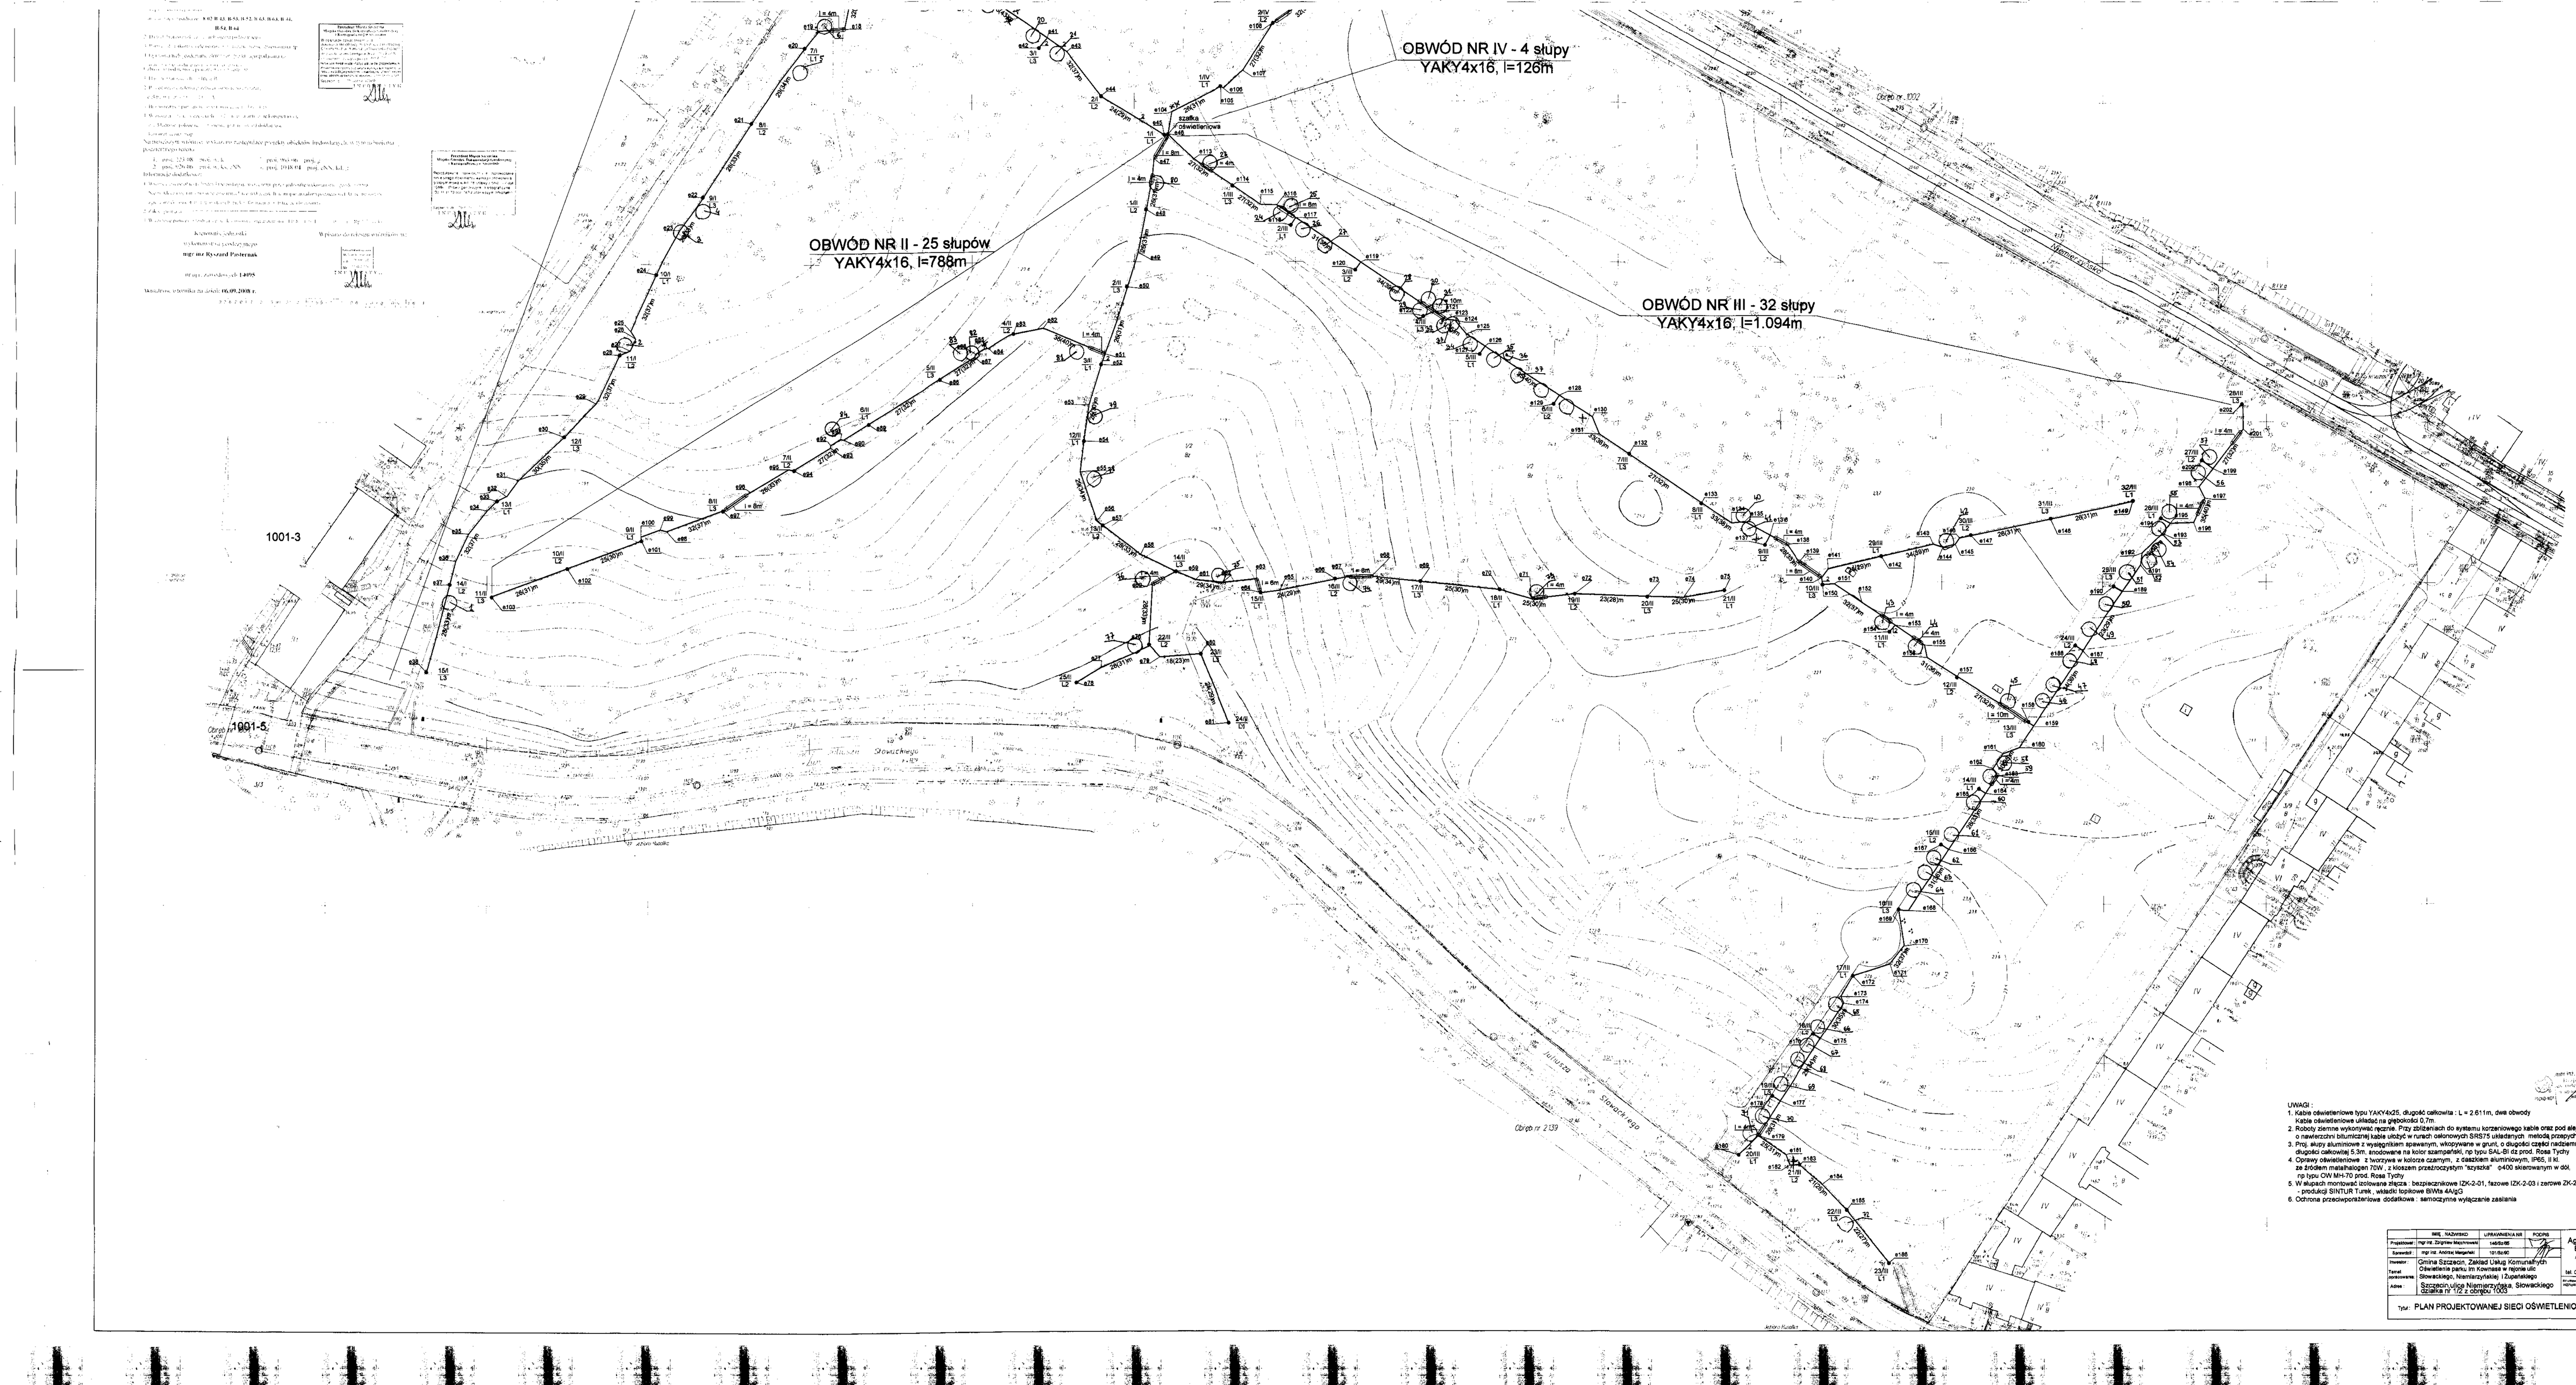
OBWÓD NR II - 25 słupów
YAKY4x16, l=788m
OBWÓD NR III - 32 słupy
YAKY4x16, l=1.094m
OBWÓD NR IV - 4 słupy
YAKY4x16, l=126m
szafka oświetleniowa
1001-3
1001-5
Obręb nr 1002
Obręb nr 1239
Stowarzyszenia
Słowackiego
Juliusza
Marcina Kasprzaka
UWAGI :
1. Kable oświetleniowe typu YAKY4x25, długość całkowita : L = 2.611m, dwa obwody
Kable oświetleniowe układać na głębokości 0.7m
2. Roboty ziemne wykonywać ręcznie. Przy zbliżaniu do systemu korzeniowego kable oraz pod ale
o nawierzchni bitumicznej kable ułożyć w rurach osłonowych SRS75 układanych metodą przeciś
3. Proj. słupy aluminiowe z wysięgnikiem spawanym, wkopywane w grunt, o długości części nadziemn
długości całkowitej 5.3m, snodowane na kolor szampański, np typu SAL-SI dz prod. Rosa Tychy
4. Oprawy oświetleniowe : z tworzywa w kolorze czarnym, z osłoną aluminiowym, IP65, II kl.
ze źródłem metalohalogen 70W , z kloszem przezroczystym "szyszka" o400 skierowanym w dol.
np typu OW MH-70 prod. Rosa Tychy
5. W słupach montować izolowane złącza : bezpiecznikowe IZK-2-01, fazowe IZK-2-03 i zerowe ZK-2
- produkcji SINTUR Turek , wkładki topikowe 6Wts 4AgG
6. Ochrona przeciwporażeniowa dodatkowa : samoczynne wyłączanie zasilania
Nr|Nazwisko|Uprawnienia nr|Podpis
Projektował: mgr inż. Zygmunt Machnowski 148/Sz/86
Sprawdził: mgr inż. Andrzej Margielski 191/Sz/90
Inwestor: Gmina Szczecin, Zakład Usług Komunalnych
Temat zadania: Oświetlenie parku im Kawiasa w rejonie ulic Słowackiego, Niemierzyńskiej i Zupańskiego
Adres: Szczecin,ulice Niemierzyńska, Słowackiego działka nr 1/2 z obrębu 1003
Tytuł: PLAN PROJEKTOWANEJ SIECI OŚWIETLENIO