


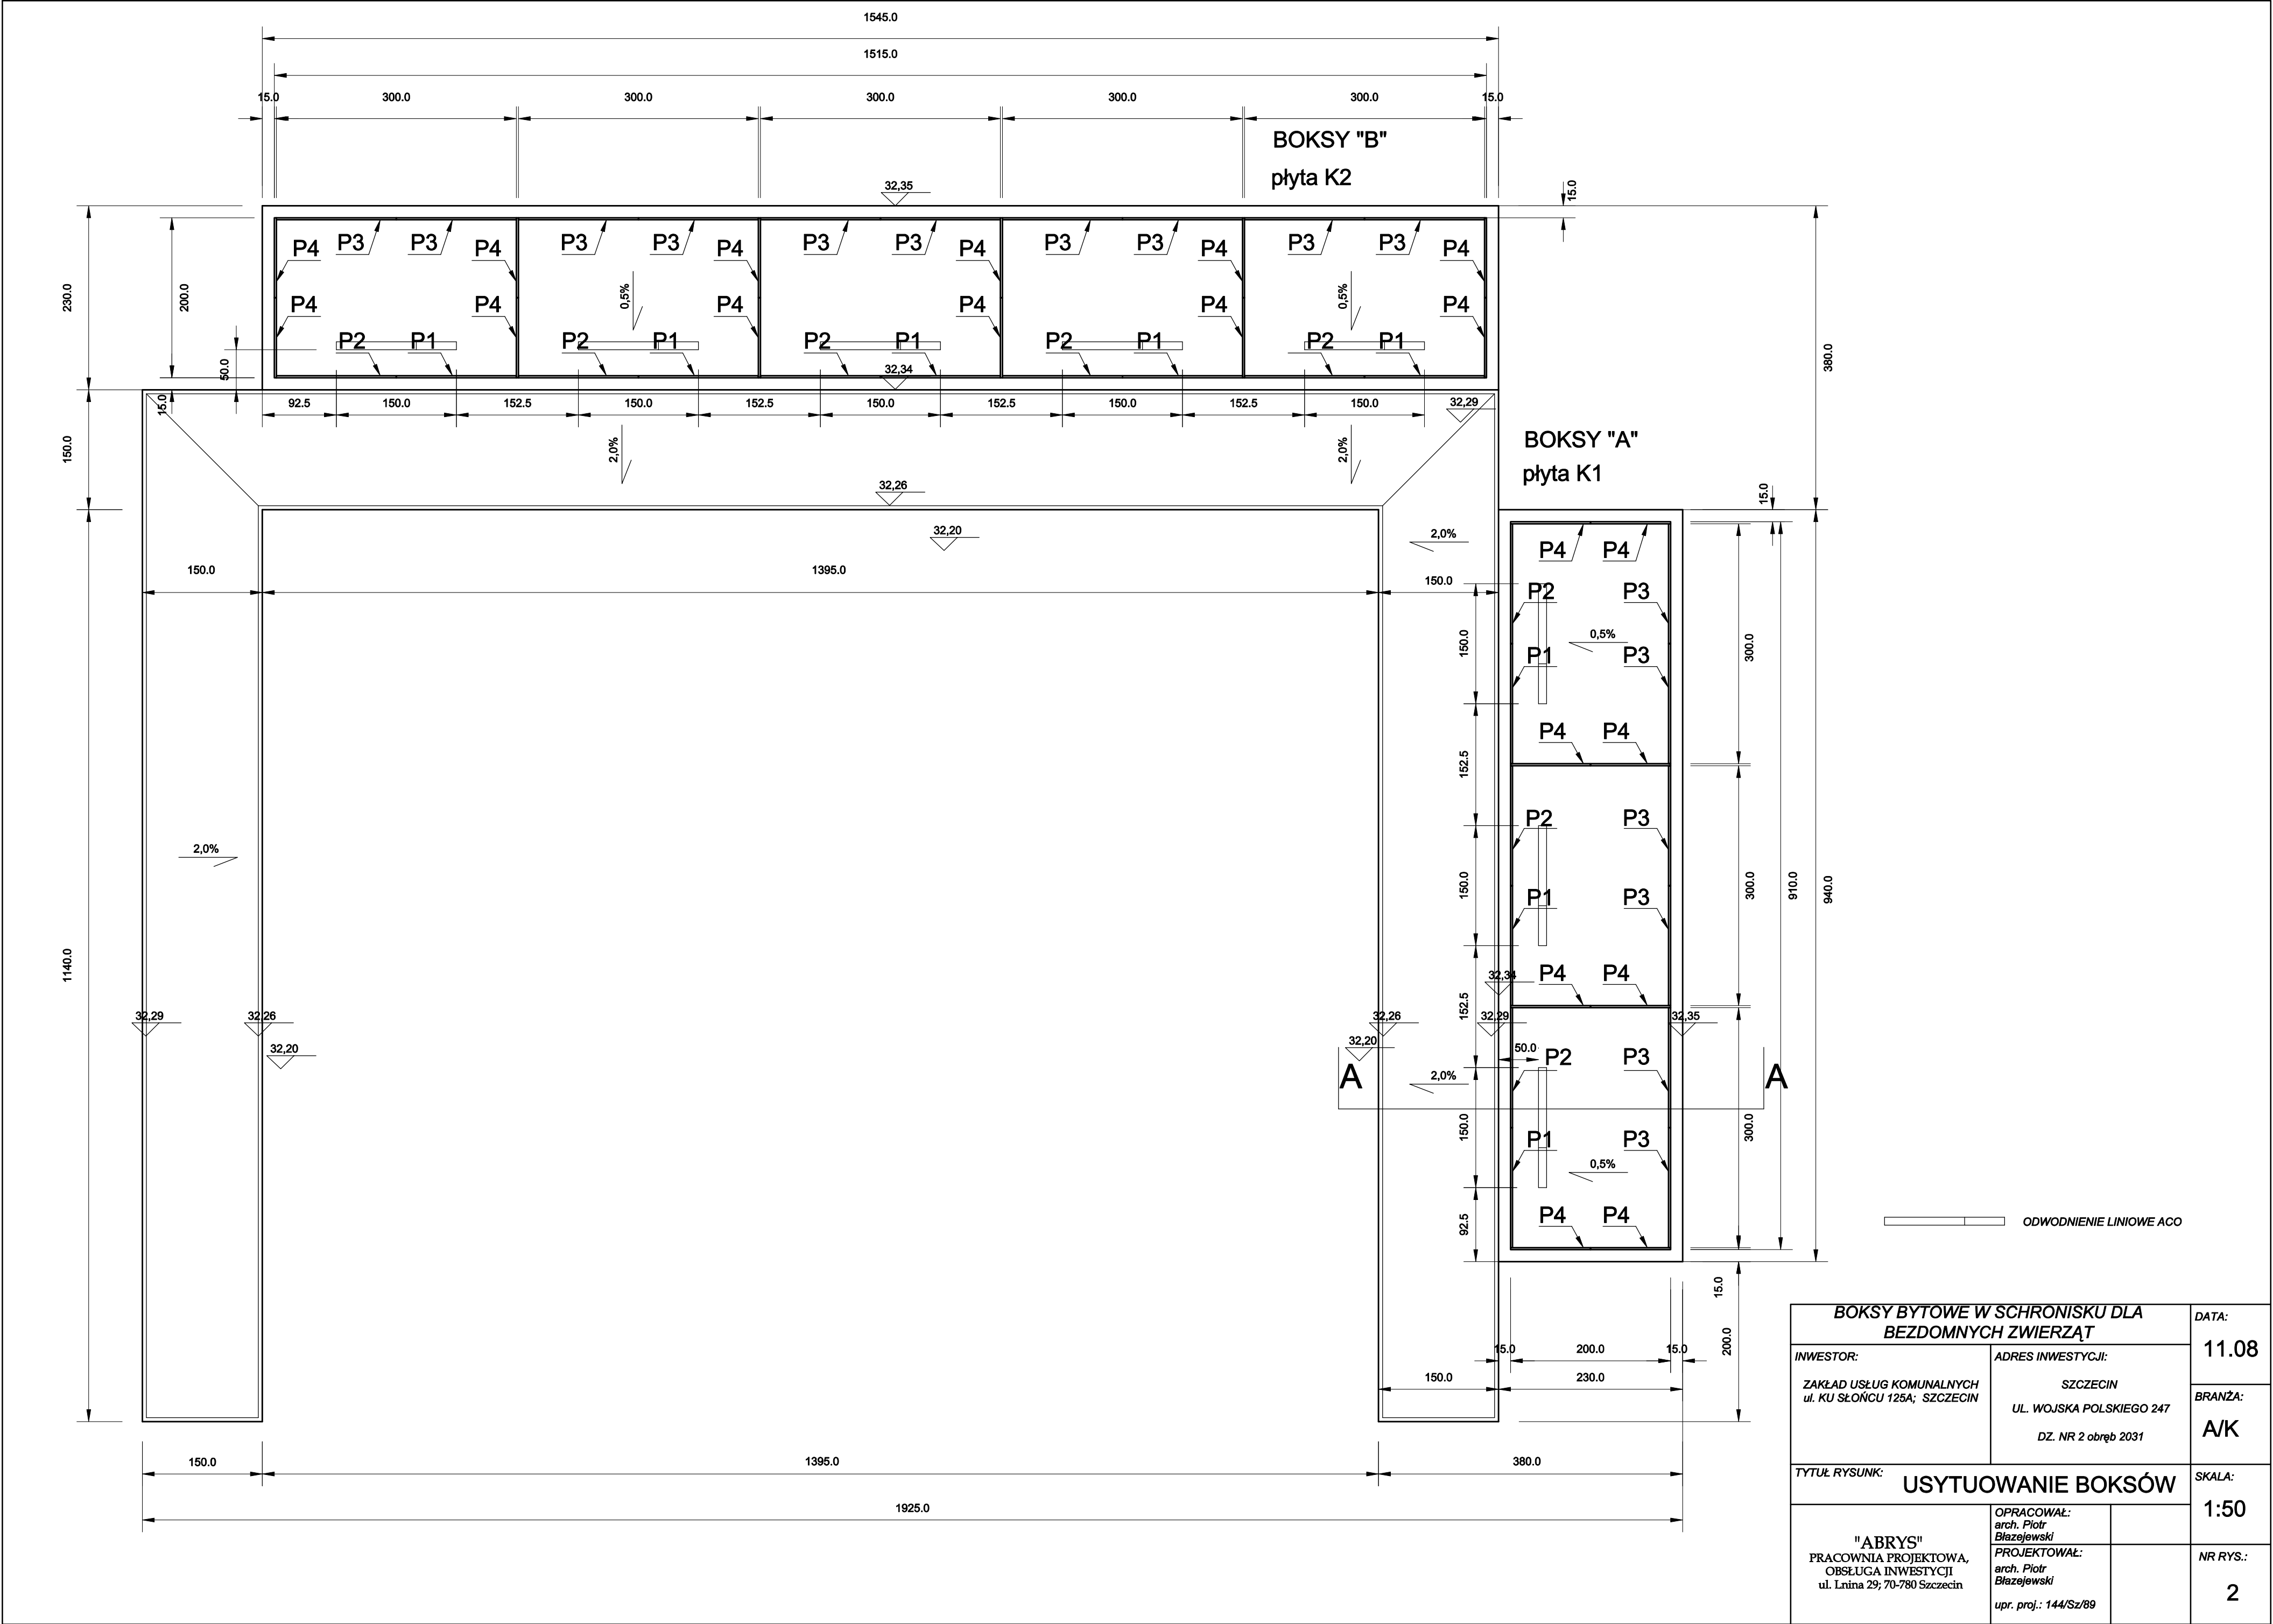

BOKSY BYTOWE W SCHRONISKU DLA BEZDOMNYCH ZWIERZĄT			DATA:
INWESTOR: ZAKŁAD USŁUG KOMUNALNYCH ul. KU SŁOŃCU 125A; SZCZECIN		ADRES INWESTYCJI: SZCZECIN UL. WOJSKA POLSKIEGO 247 DZ. NR 2 obręb 2031	11.08
TYTUŁ RYSUNK: USYTUOWANIE BOKSÓW			BRANŻA: A/K
"ABRYS" PRACOWNIA PROJEKTOWA, OBSŁUGA INWESTYCJI ul. Lnina 29; 70-780 Szczecin		OPRACOWAŁ: arch. Piotr Błazejewski PROJEKTOWAŁ: arch. Piotr Błazejewski upr. proj.: 144/Sz/89	SKALA: 1:50
			NR RYS.: 2