


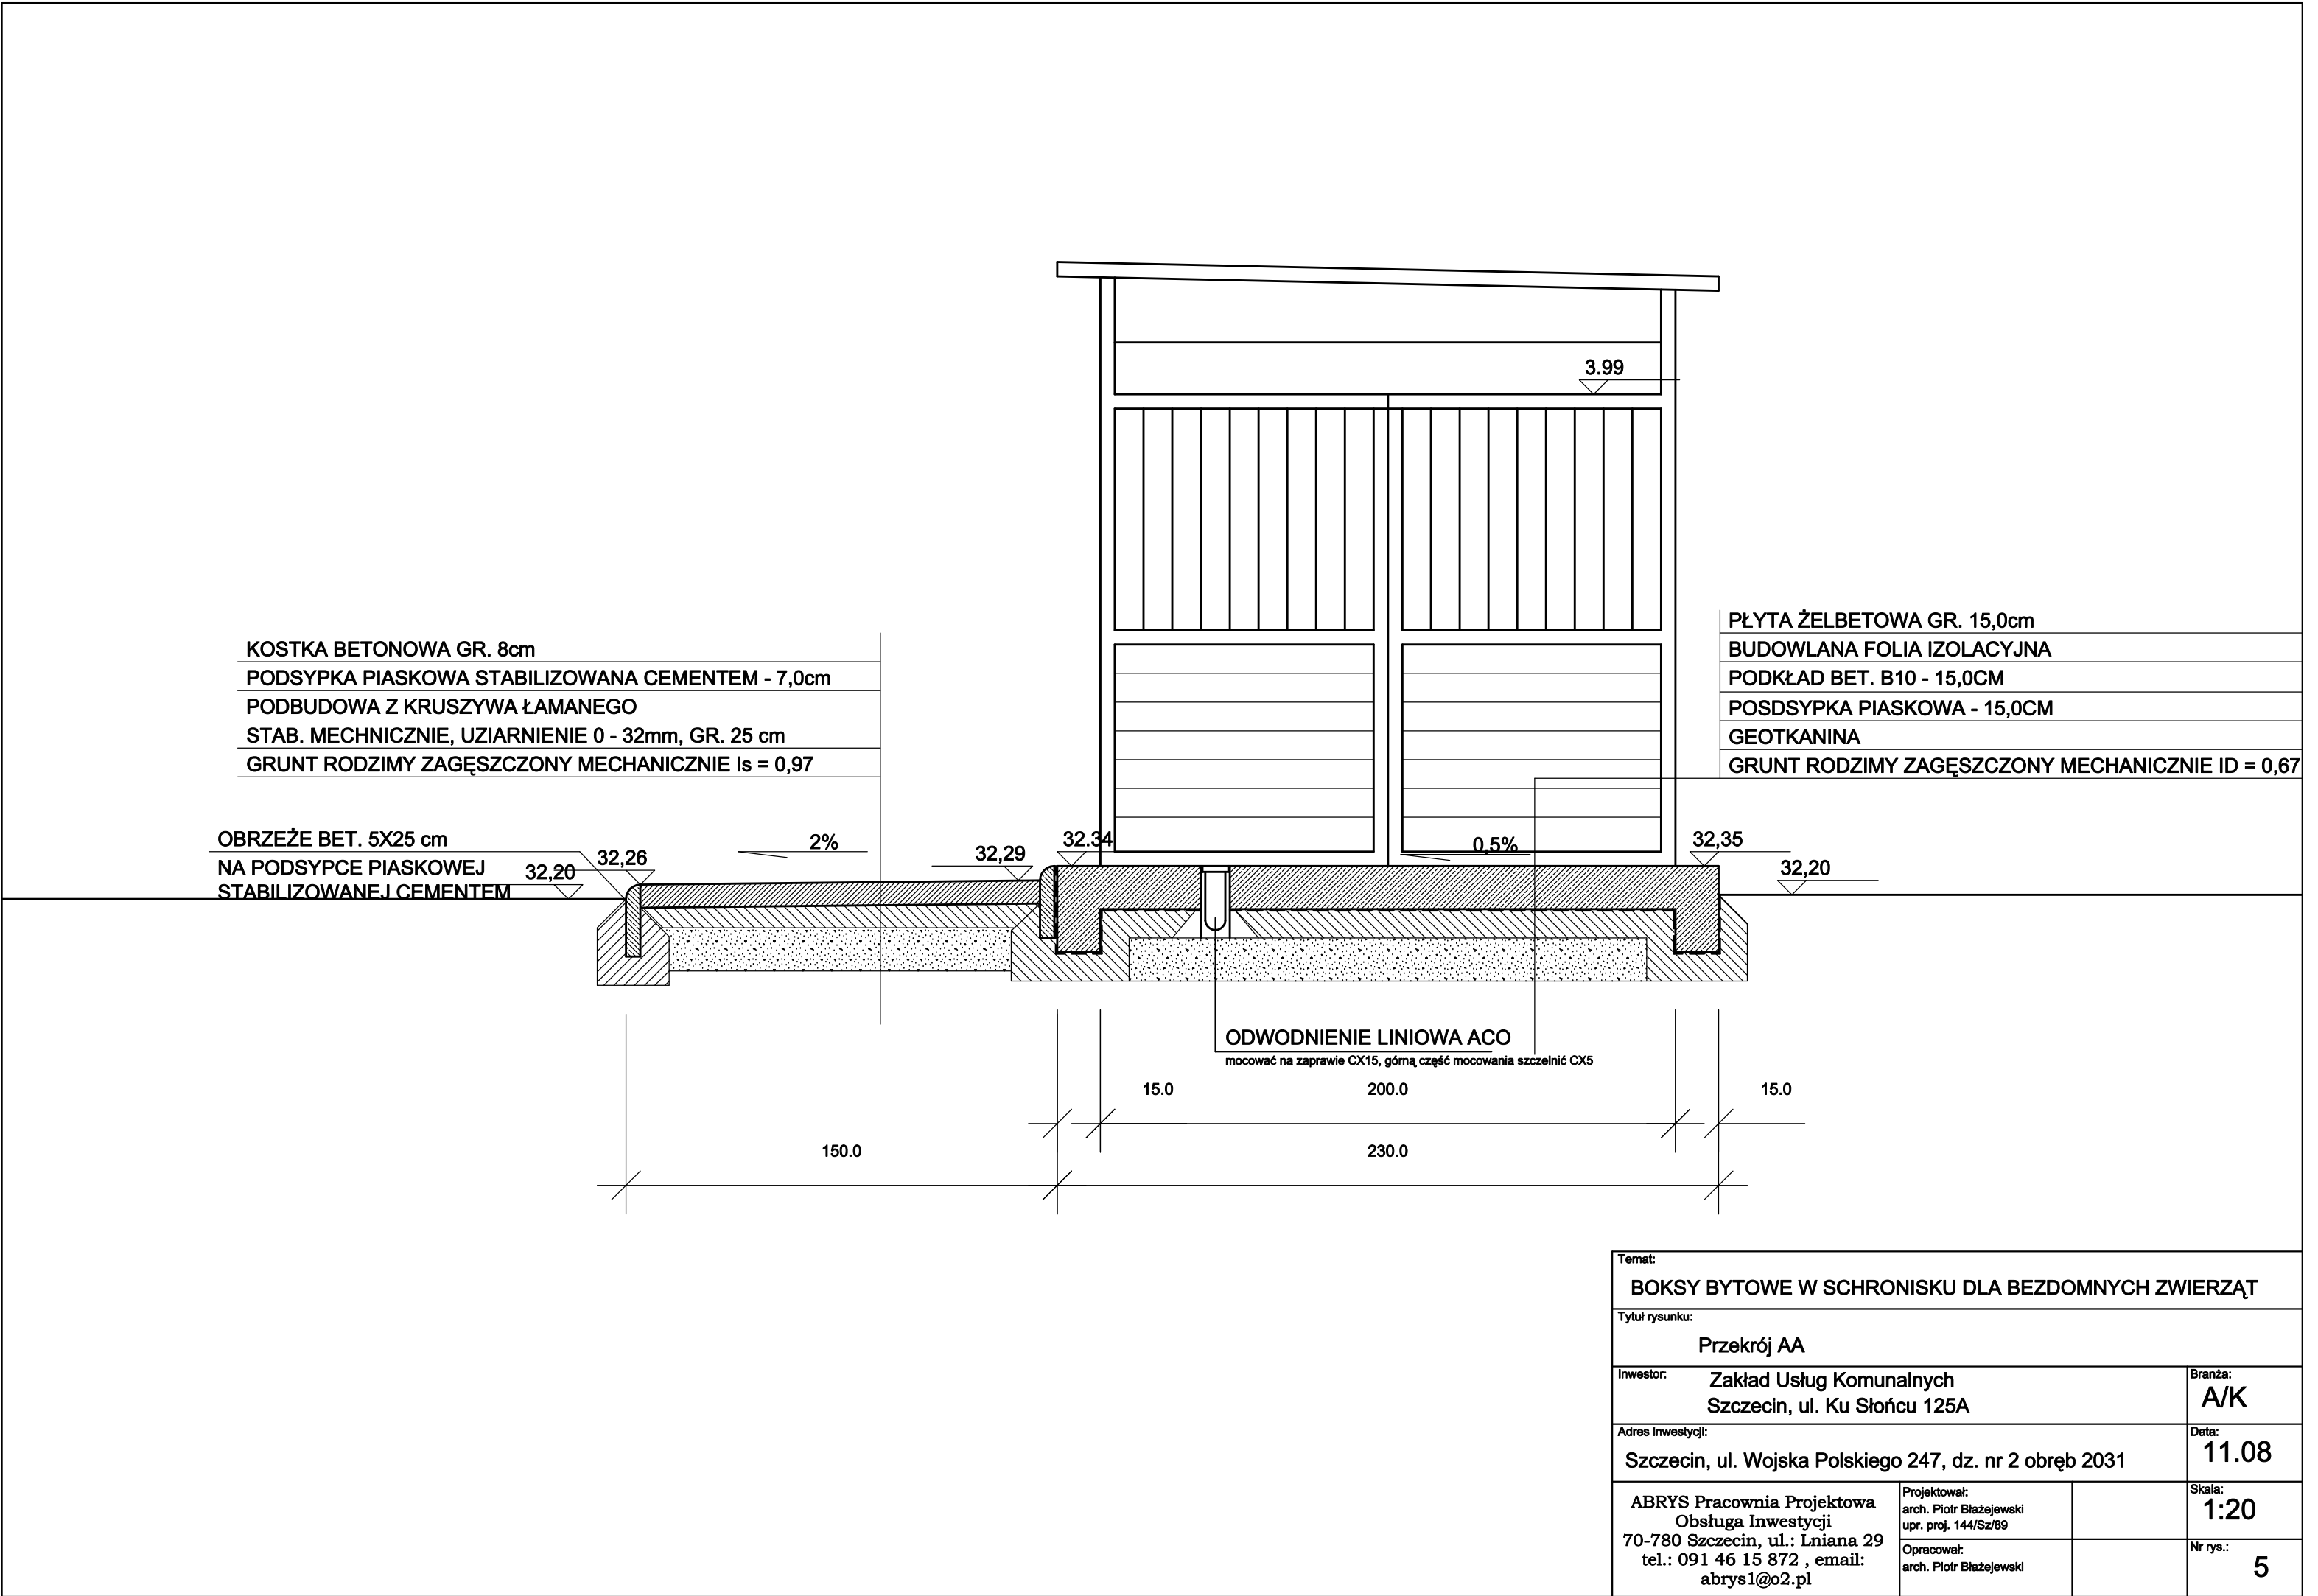

|   |                                                 |         |          |
|---|-------------------------------------------------|---------|----------|
| Temat:   |                                                 |         |          |
| BOKSY BYTOWE W SCHRONISKU DLA BEZDOMNYCH ZWIERZĄT                                                                                   |                                                 |         |          |
| Tytuł rysunku:   |                                                 |         |          |
| Przekrój AA   |                                                 |         |          |
| Inwestor:   |                                                 | Branża: |          |
| Zakład Usług Komunalnych<br>Szczecin, ul. Ku Słońcu 125A                                                                            |                                                 | A/K     |          |
| Adres inwestycji:   |                                                 | Data:   |          |
| Szczecin, ul. Wojska Polskiego 247, dz. nr 2 obręb 2031                                                                             |                                                 | 11.08   |          |
| ABRYS Pracownia Projektowa<br>Obsługa Inwestycji<br>70-780 Szczecin, ul.: Lniana 29<br>tel.: 091 46 15 872 , email:<br>abrys1@o2.pl | Projektował:                                    |         | Skala:   |
|   | arch. Piotr Błazejewski<br>upr. proj. 144/Sz/89 |         | 1:20     |
|   | Opracował:                                      |         | Nr rys.: |
|   | arch. Piotr Błazejewski                         |         | 5        |