


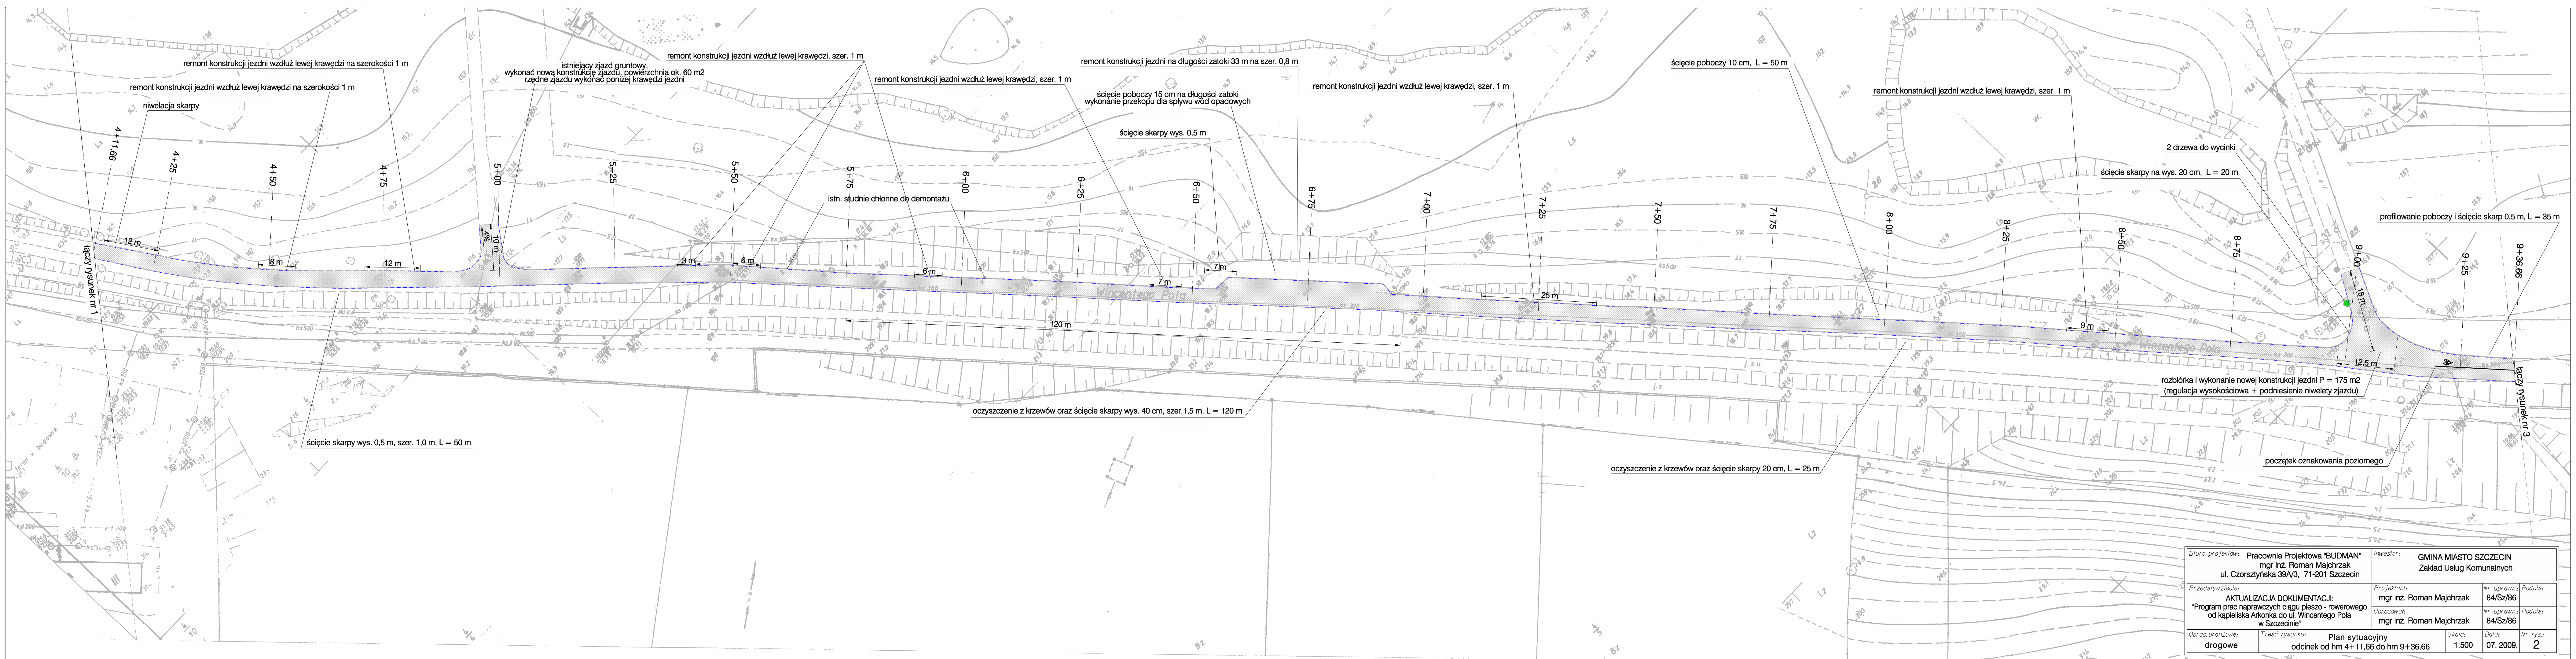

Biuro projektów: Pracownia Projektowa "BUDMAN" mgr inż. Roman Majchrzak ul. Czorszyńska 39A/3, 71-201 Szczecin		Inwestor: GMINA MIASTO SZCZECIN Zakład Usług Komunalnych	
Przedsięwzięcie: AKTUALIZACJA DOKUMENTACJI: "Program prac naprawczych ciągu pieszo - rowerowego od kapiejska Arkonka do ul. Wincentego Pola w Szczecinie"	Projektant: mgr inż. Roman Majchrzak	Nr uprawn.: 84/Sz/86	Podpis:
Oprac. branżowe: drogowe	Opracował: mgr inż. Roman Majchrzak	Nr uprawn.: 84/Sz/86	Podpis:
Treść rysunku: Plan sytuacyjny odcinek od hm 4+11,66 do hm 9+36,66	Skala: 1:500	Data: 07. 2009.	Nr rys.: 2