

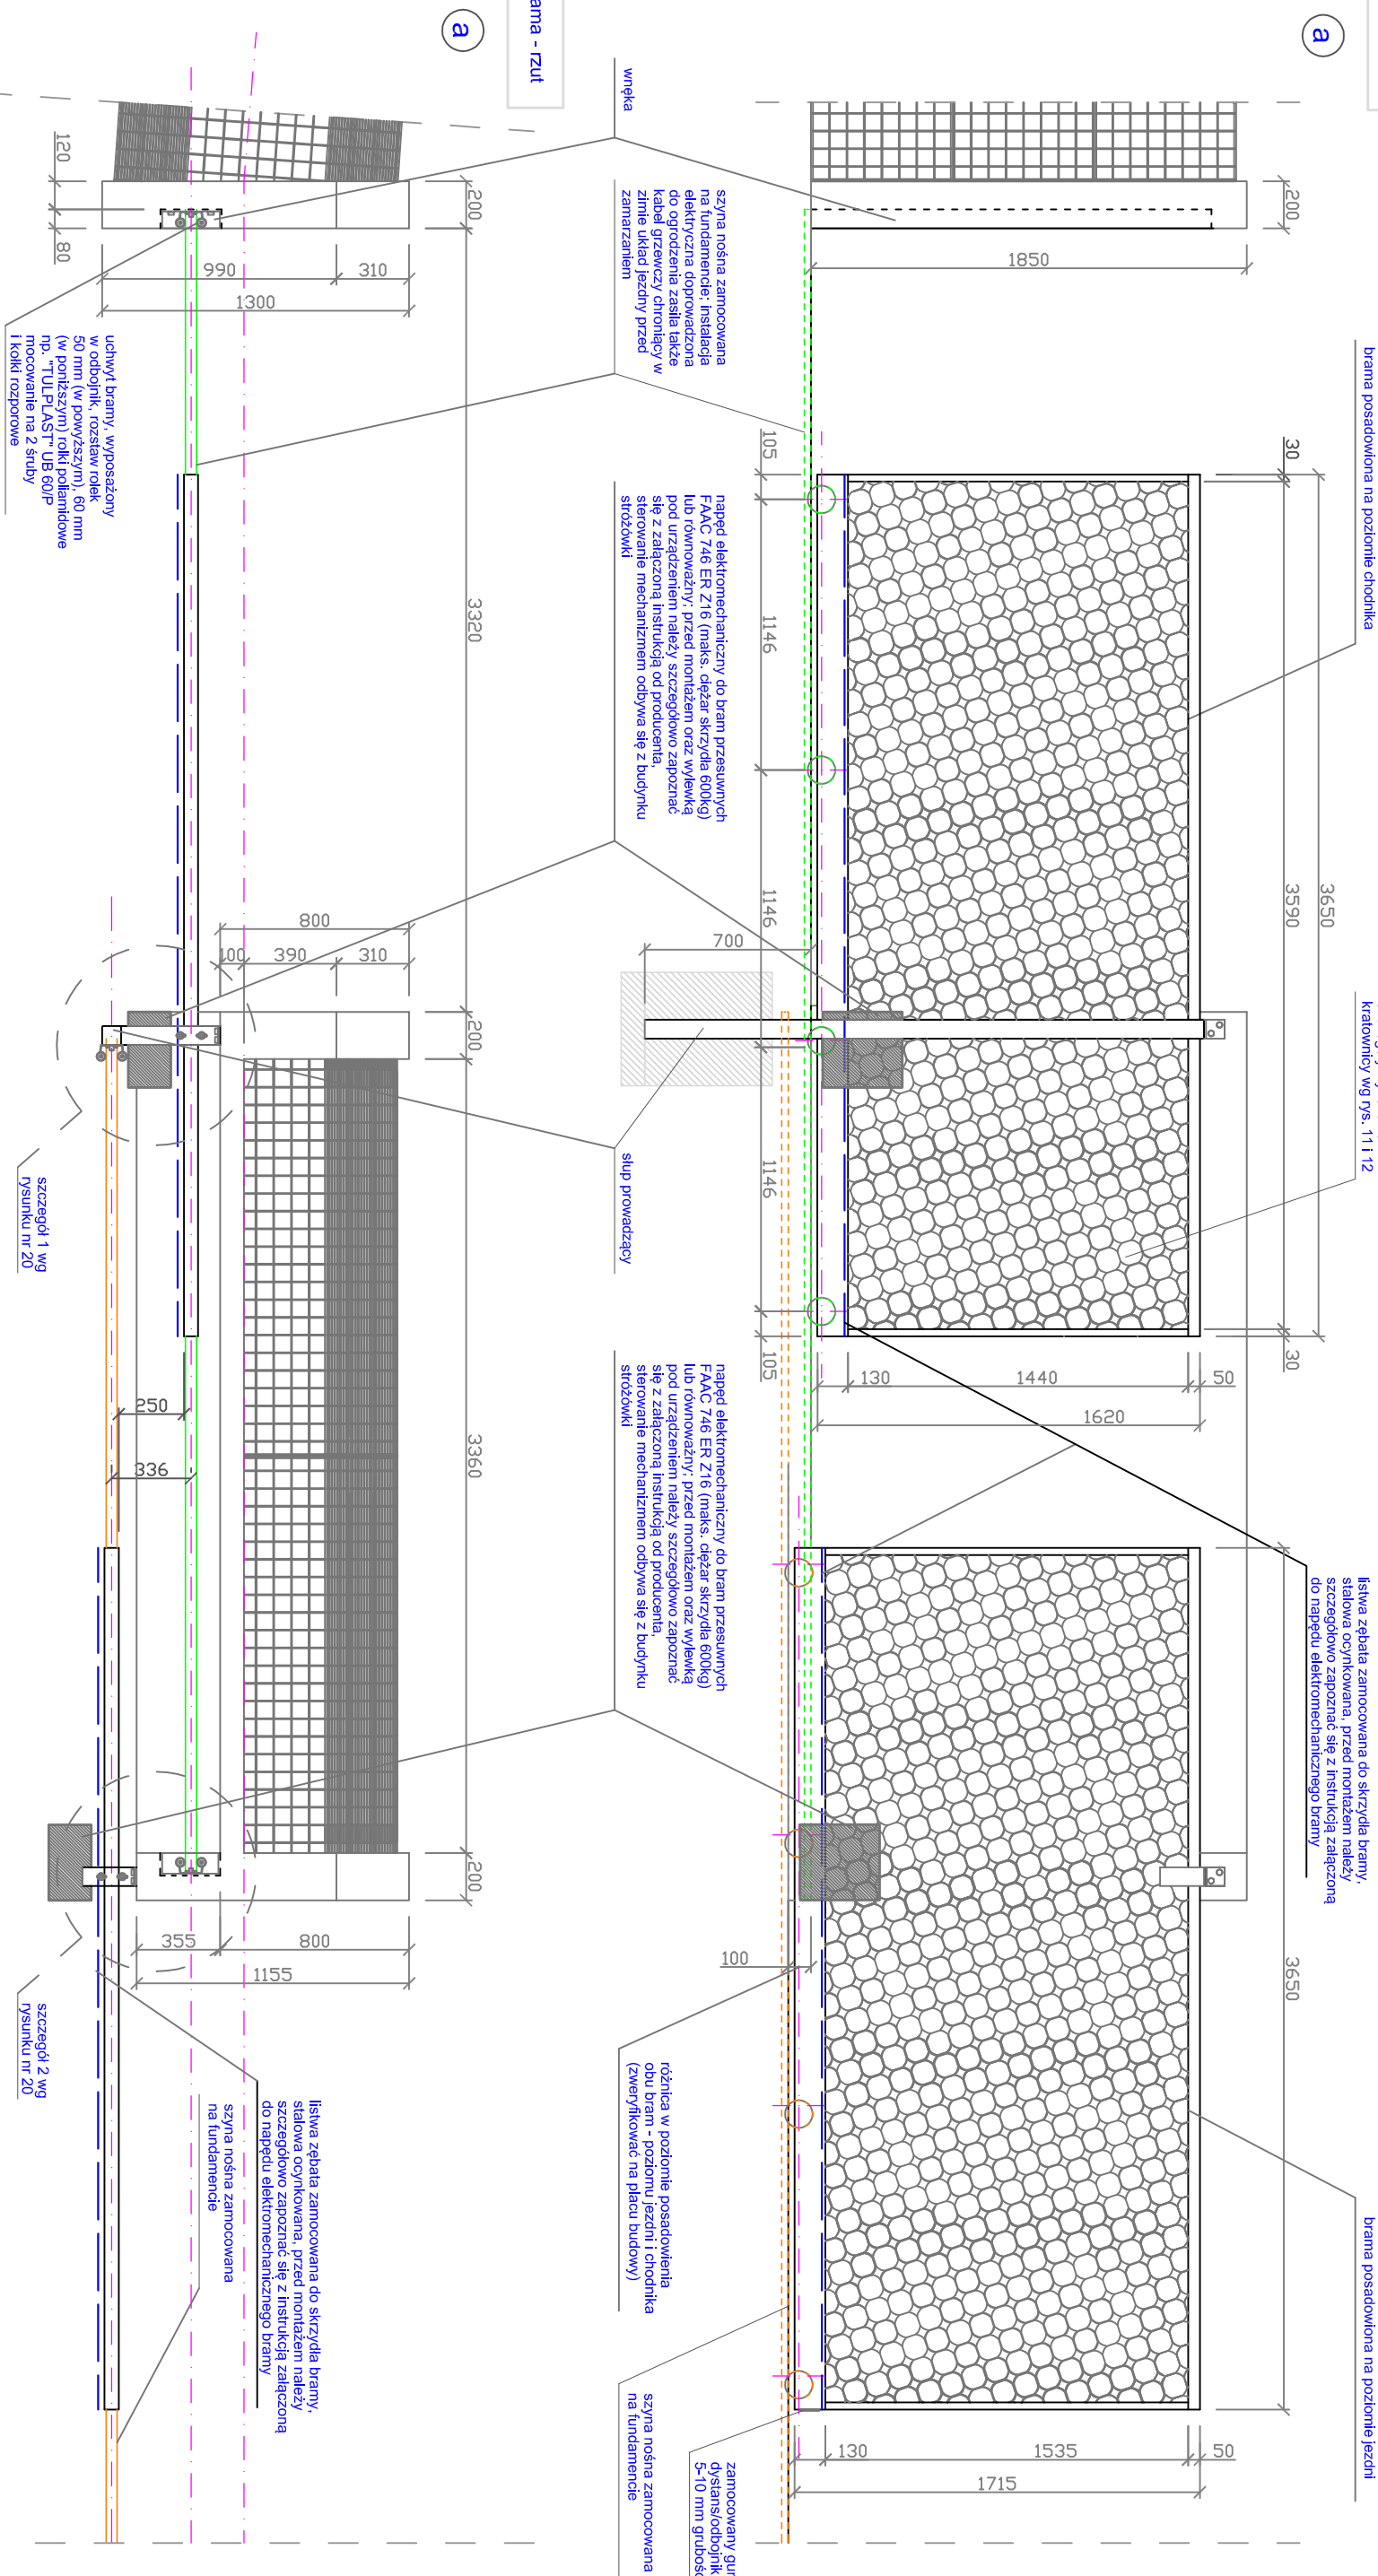
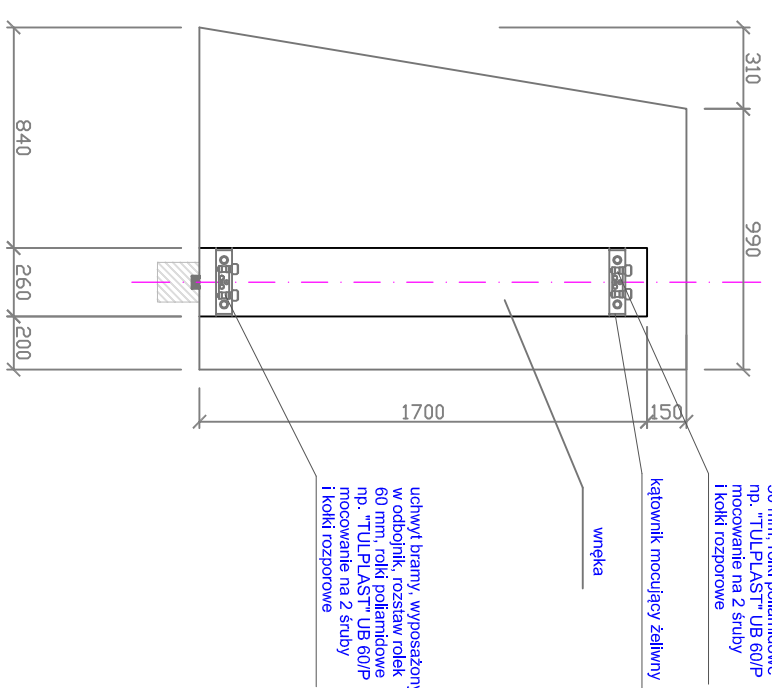
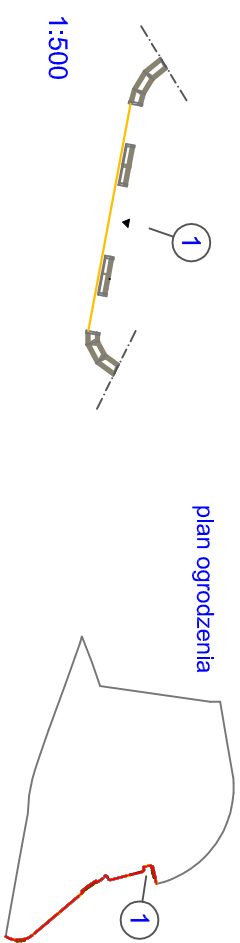


Brama - front

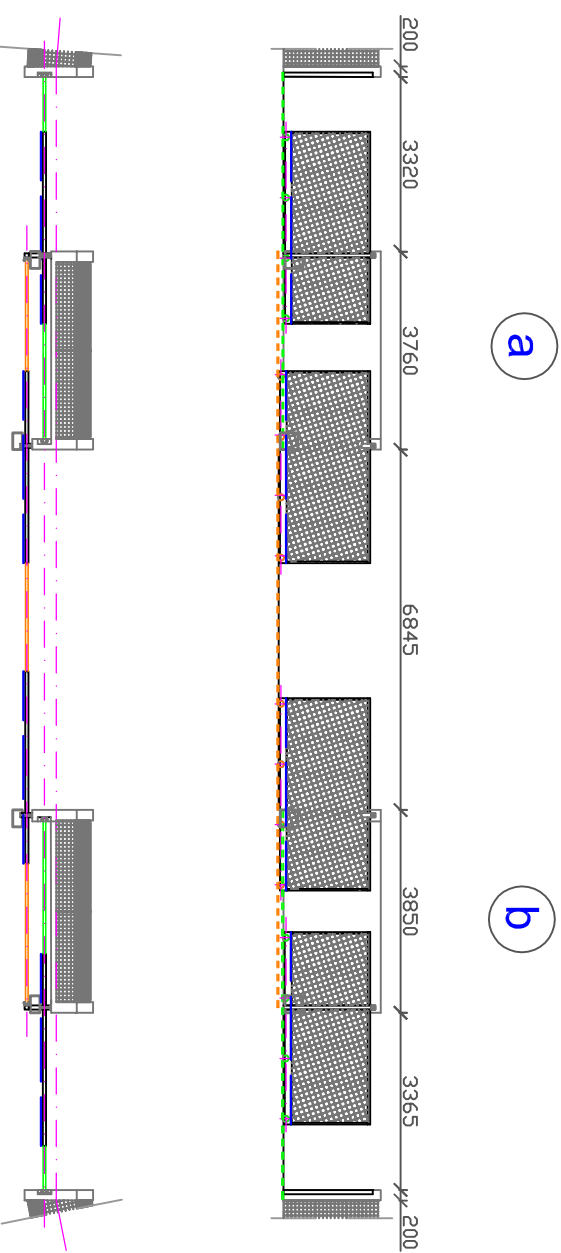

Brama - front

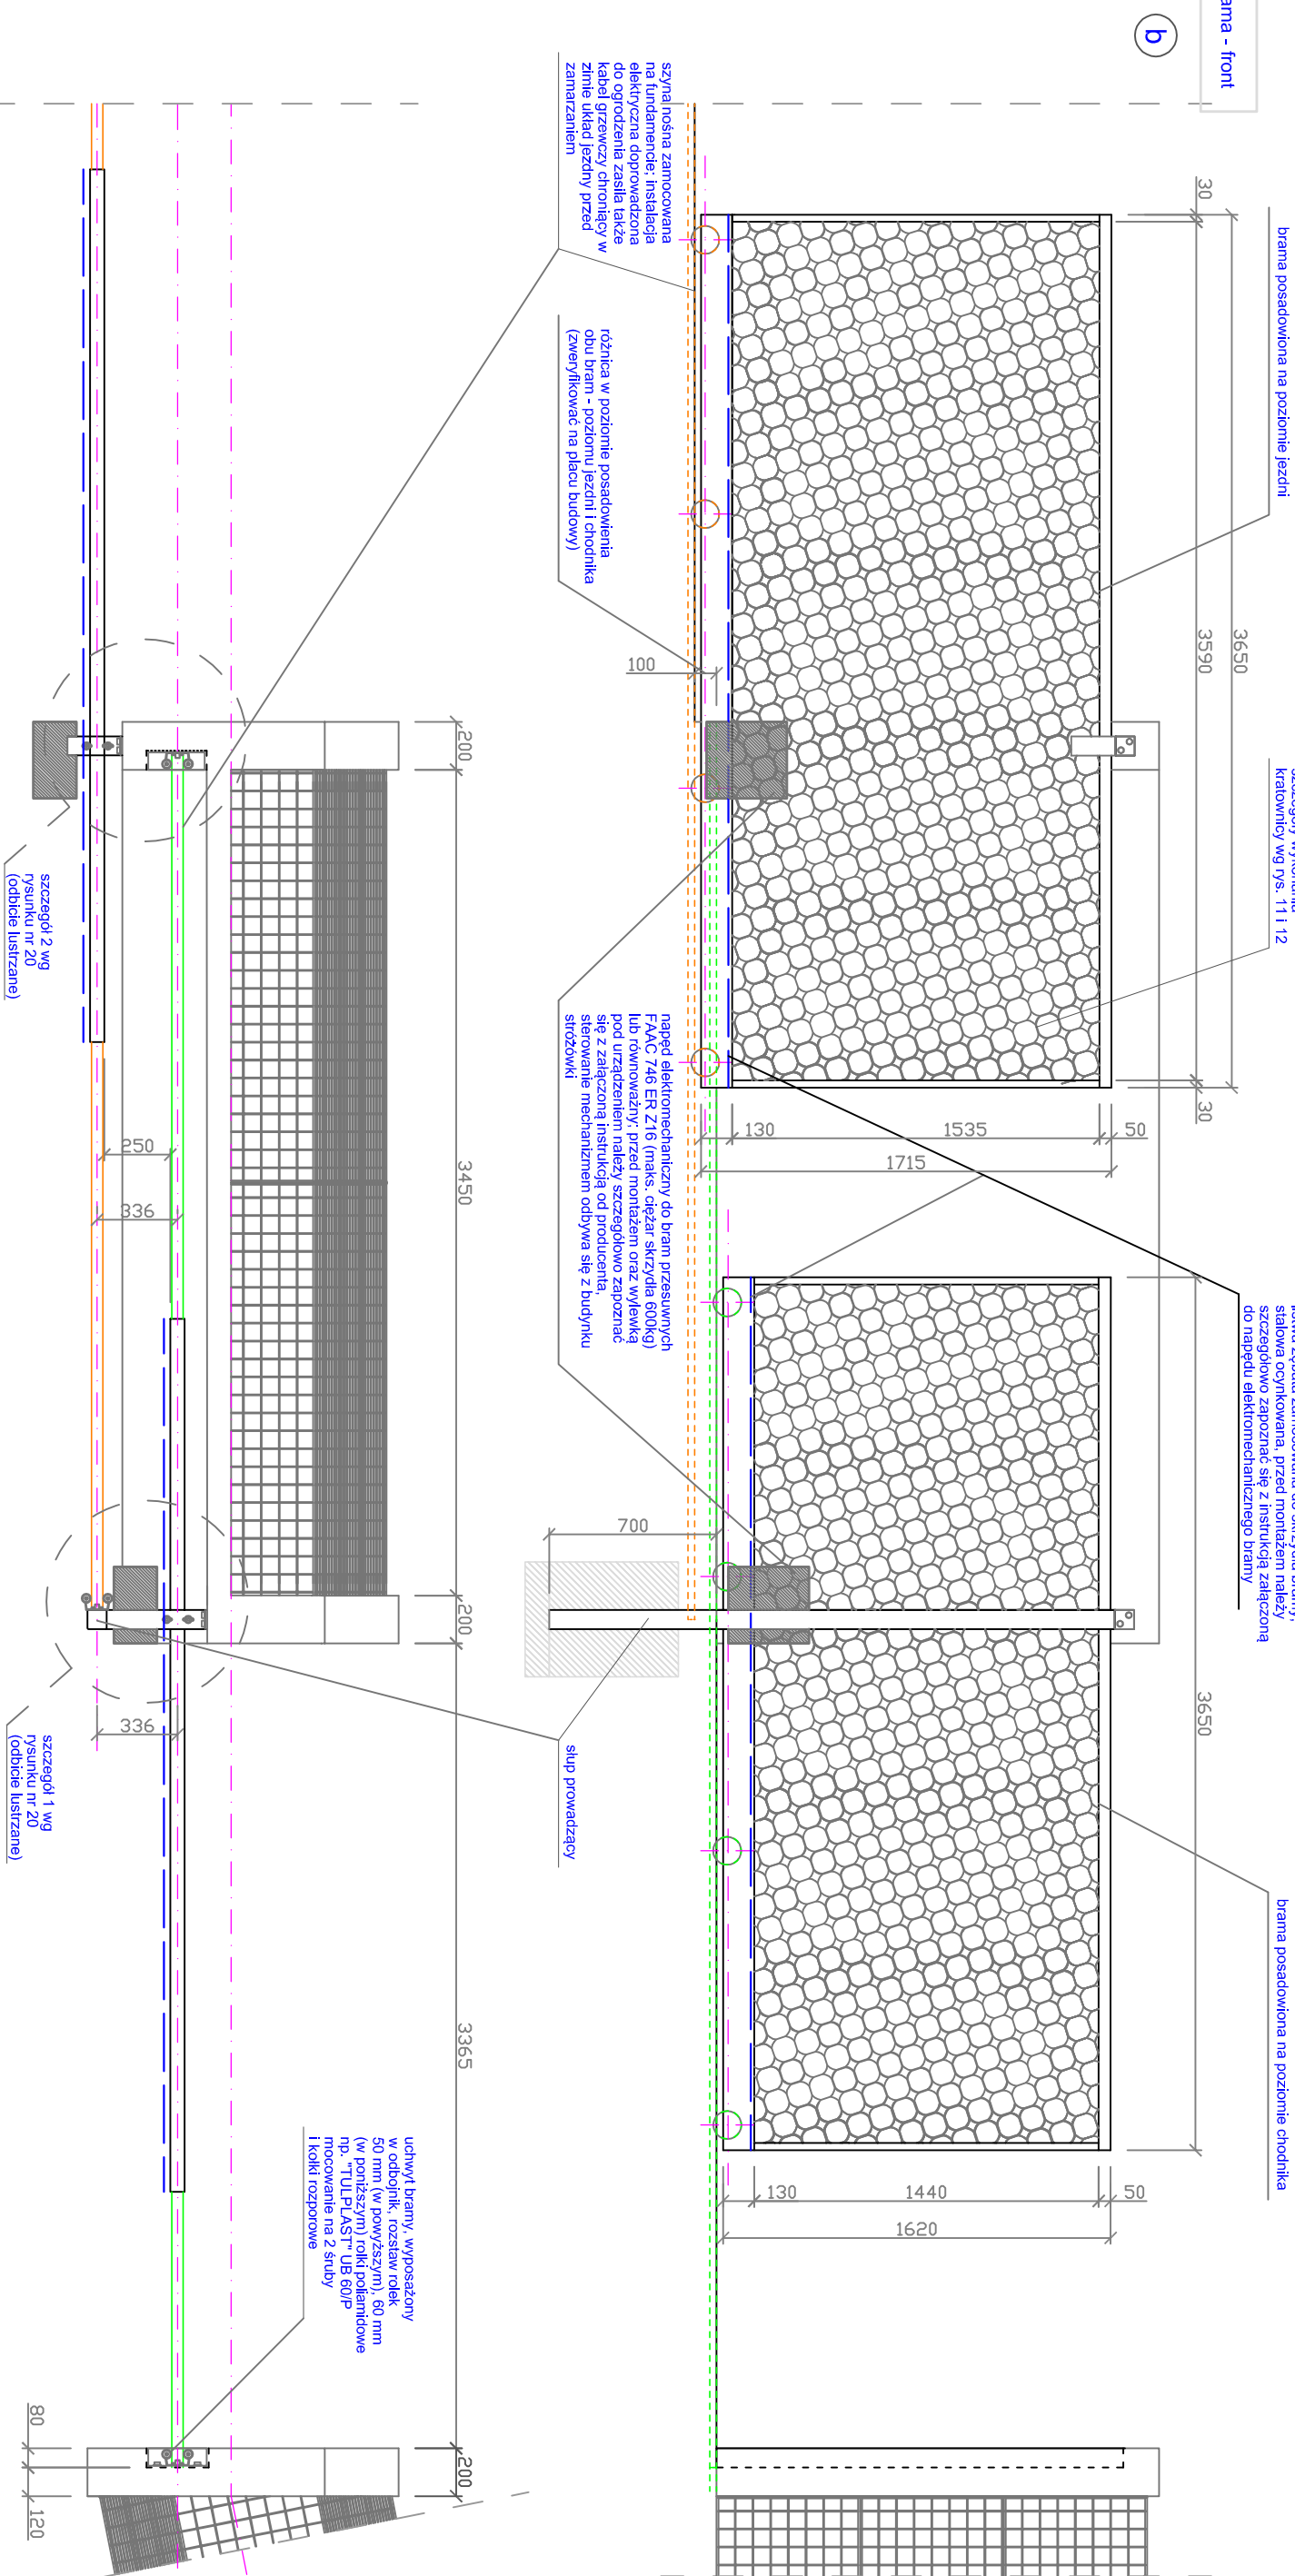

Skala: 1:50 ARCHITEKTURA			
Tytuł: PROJEKT WYKONAWCZY			
zadanie	data	tytuł	strona
1/20	WRZESIEŃ 2009	19	