


PRZEKRÓJ KONSTRUKCYJNY

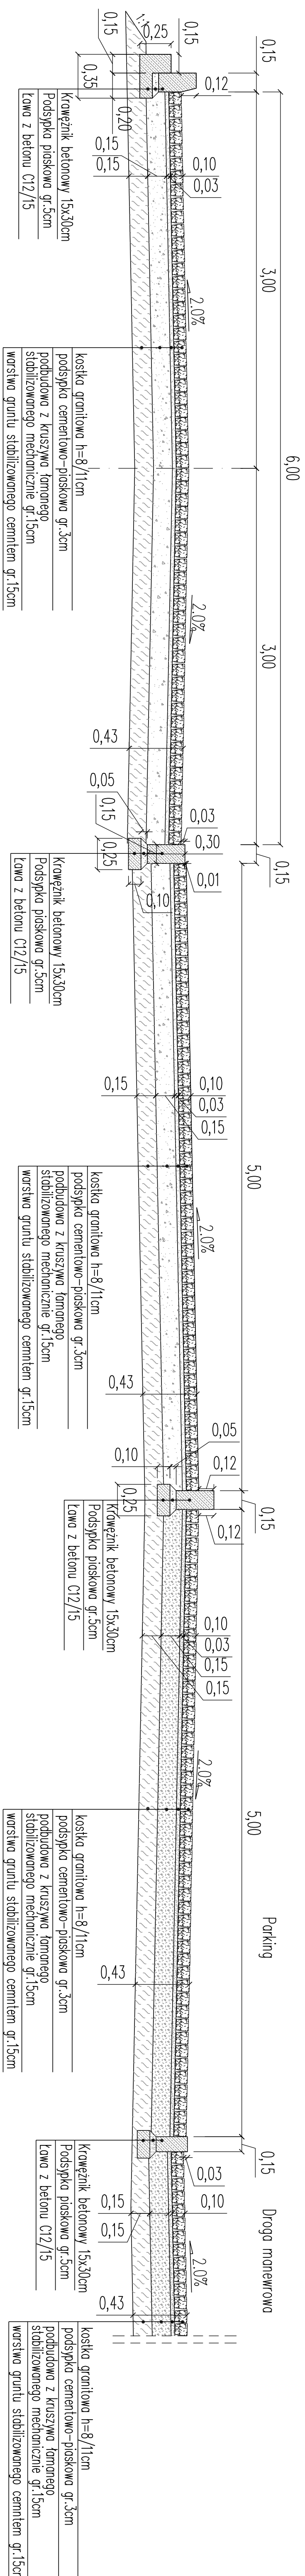

	
Oznaczenie: [brak], Zgłoszenie 2009/RS/1	
Inicjały i nazwisko osoby odpowiedzialnej: ing. inż. Agnieszka DREWS	
Branża: PROJEKT WYKONAWCZY	
Skala: 1:25	
Data: MAJ 2009	
Nr ark. 3	