


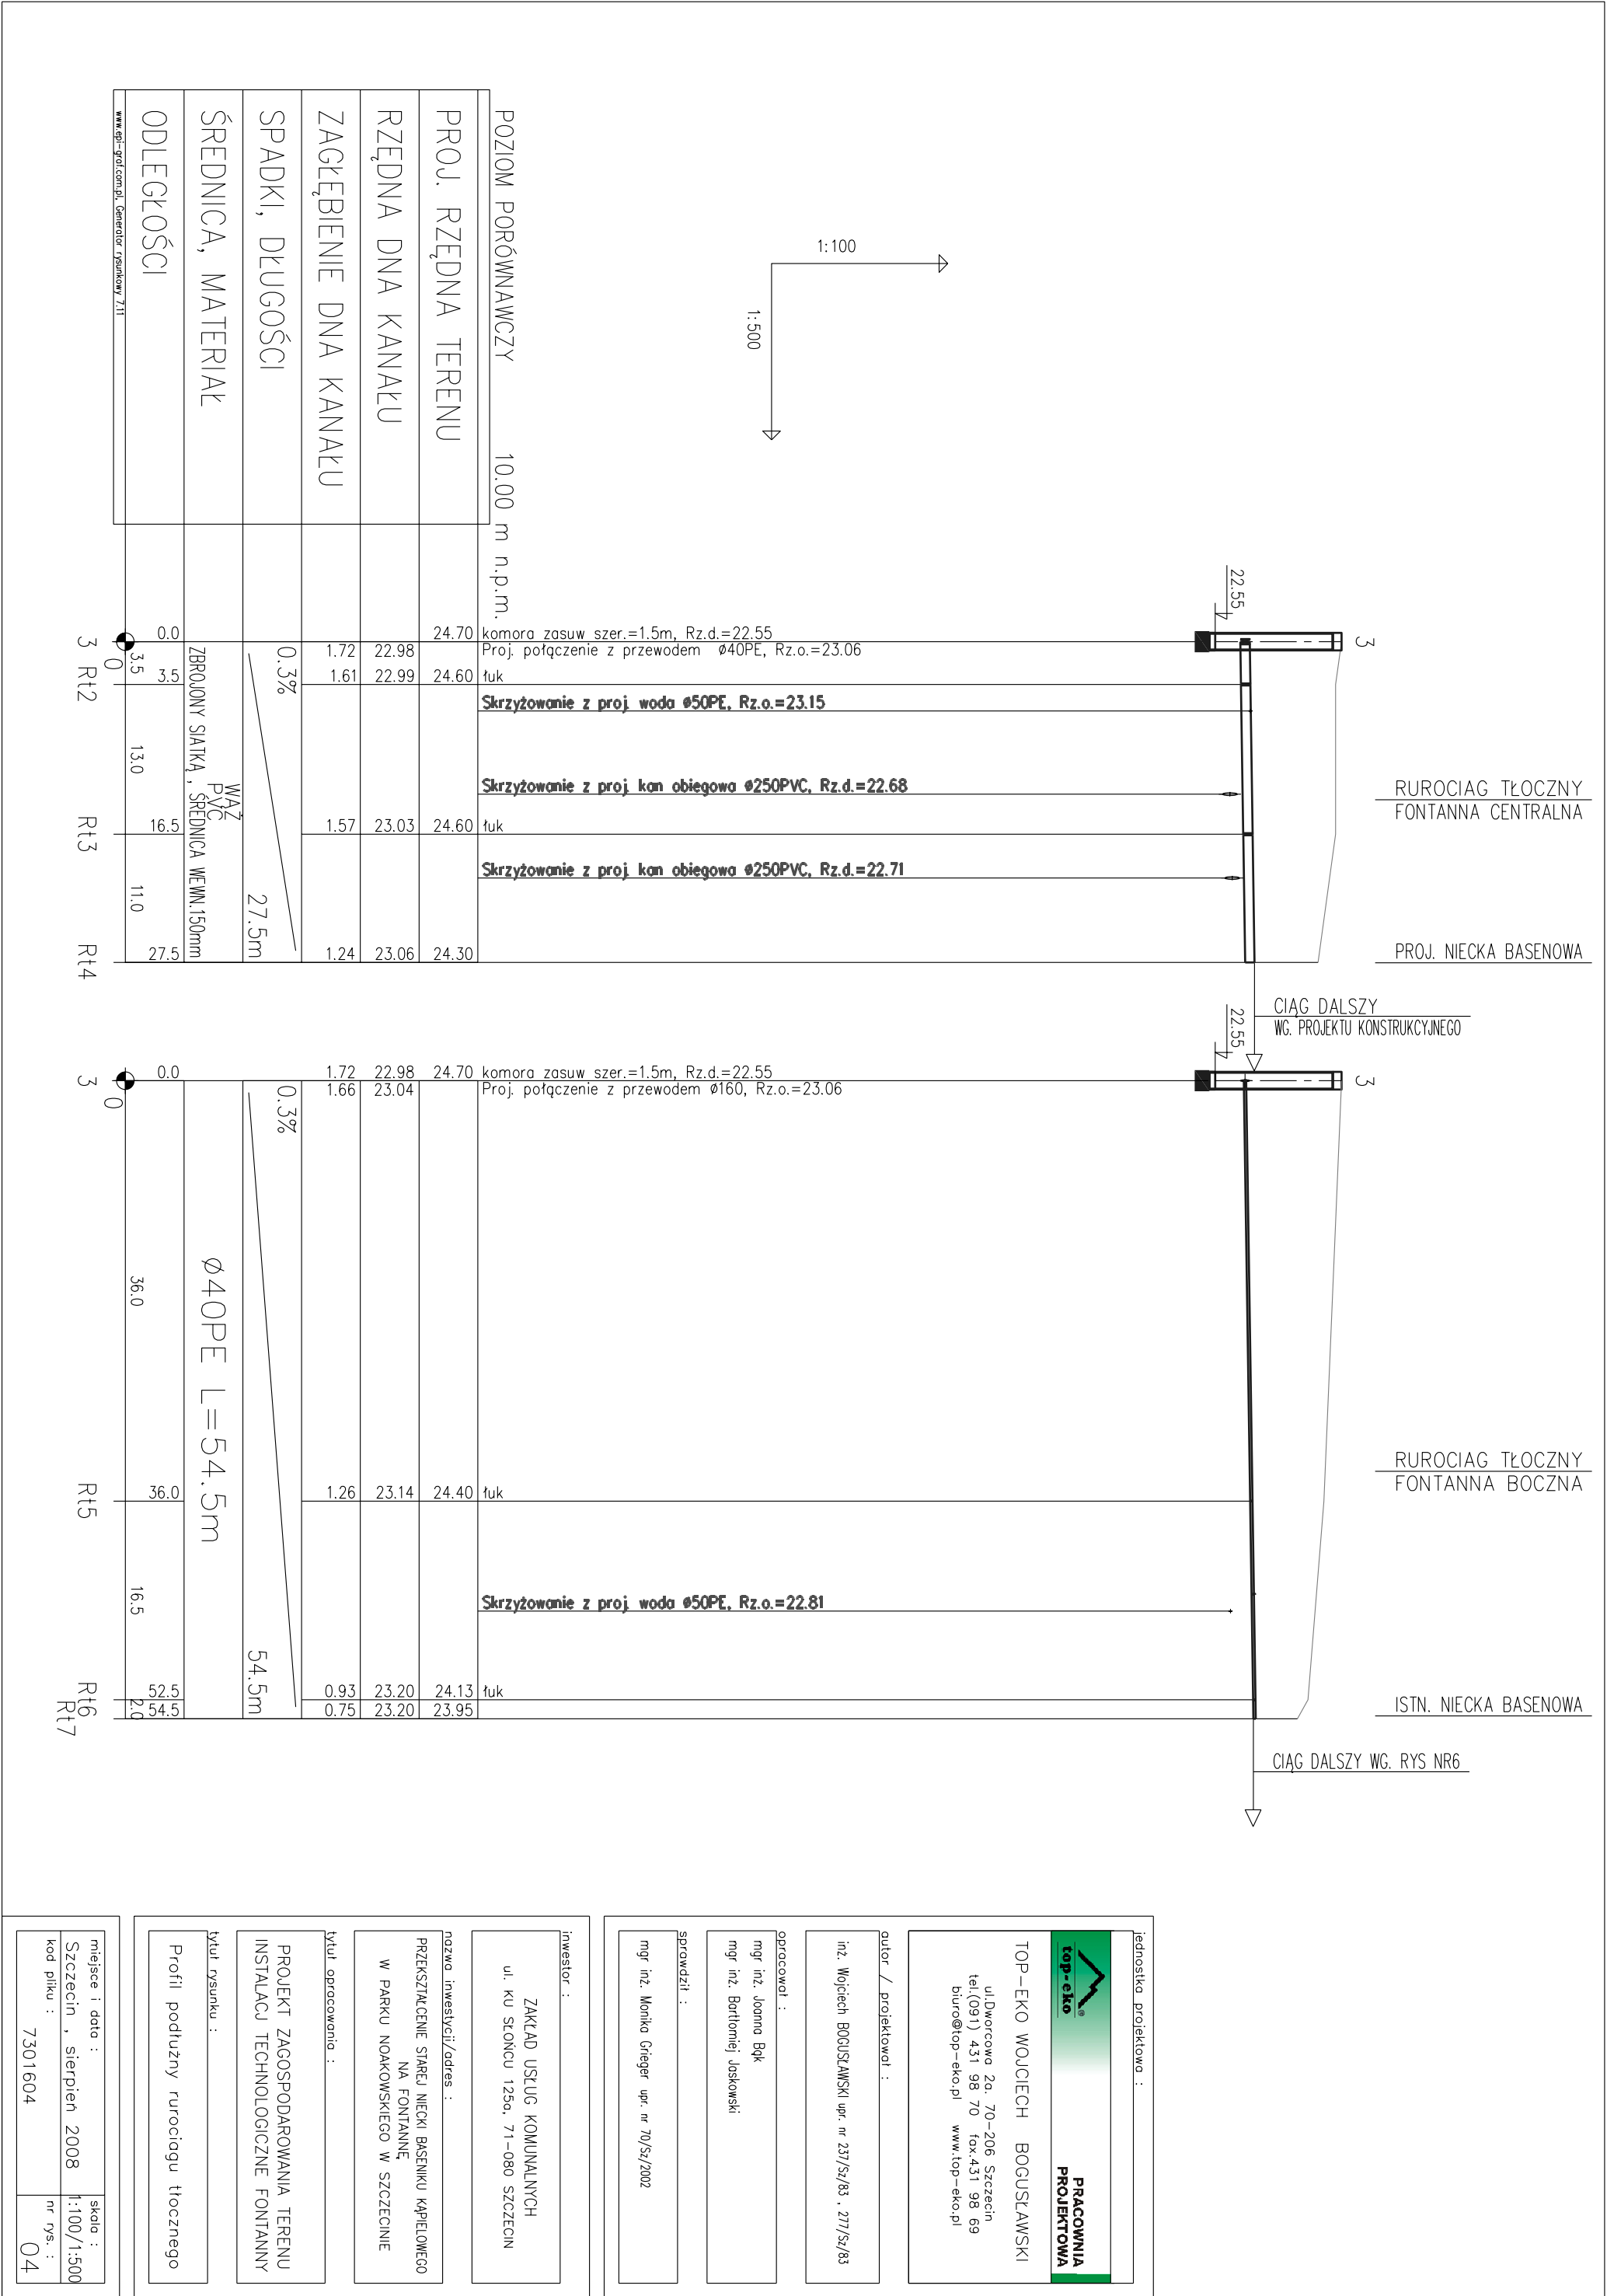

Jednostka projektowa :



TOP-EKO WOJCIECH BOGUSŁAWSKI

ul.Dworcowa 2a, 70-206 Szczecin
tel.(091) 431 98 70 fax.431 98 69
biuro@top-eko.pl www.top-eko.pl

autor / projektował :

inż. Wojciech BOGUSŁAWSKI upr. nr 237/Sz/83 , 277/Sz/83

opracował :

mgr inż. Joanna Bąk
mgr inż. Bartłomiej Jaskowski

sprowadził :

mgr inż. Monika Gieger upr. nr 70/Sz/2002

inwestor :

ZAKŁAD USŁUG KOMUNALNYCH
ul. KU SŁOŃCU 125a, 71-080 SZCZECIN

nazwa inwestycji/adres :

PRZESZCZĄCENIE STAREJ NIECKI BASENIKU KĄPIELOWEGO
NA FONTANNĘ
W PARKU NOAKOWSKIEGO W SZCZECINIE

tytuł opracowania :

PROJEKT ZAGOSPODAROWANIA TERENU
INSTALACJI TECHNOLOGICZNE FONTANNY

tytuł rysunku :

Profil podłużny rurociągu tłoczego

miejsce i data :	skala :
Szczecin , sierpień 2008	1:100/1:500
kod pliku :	nr rys. :
7301604	04