


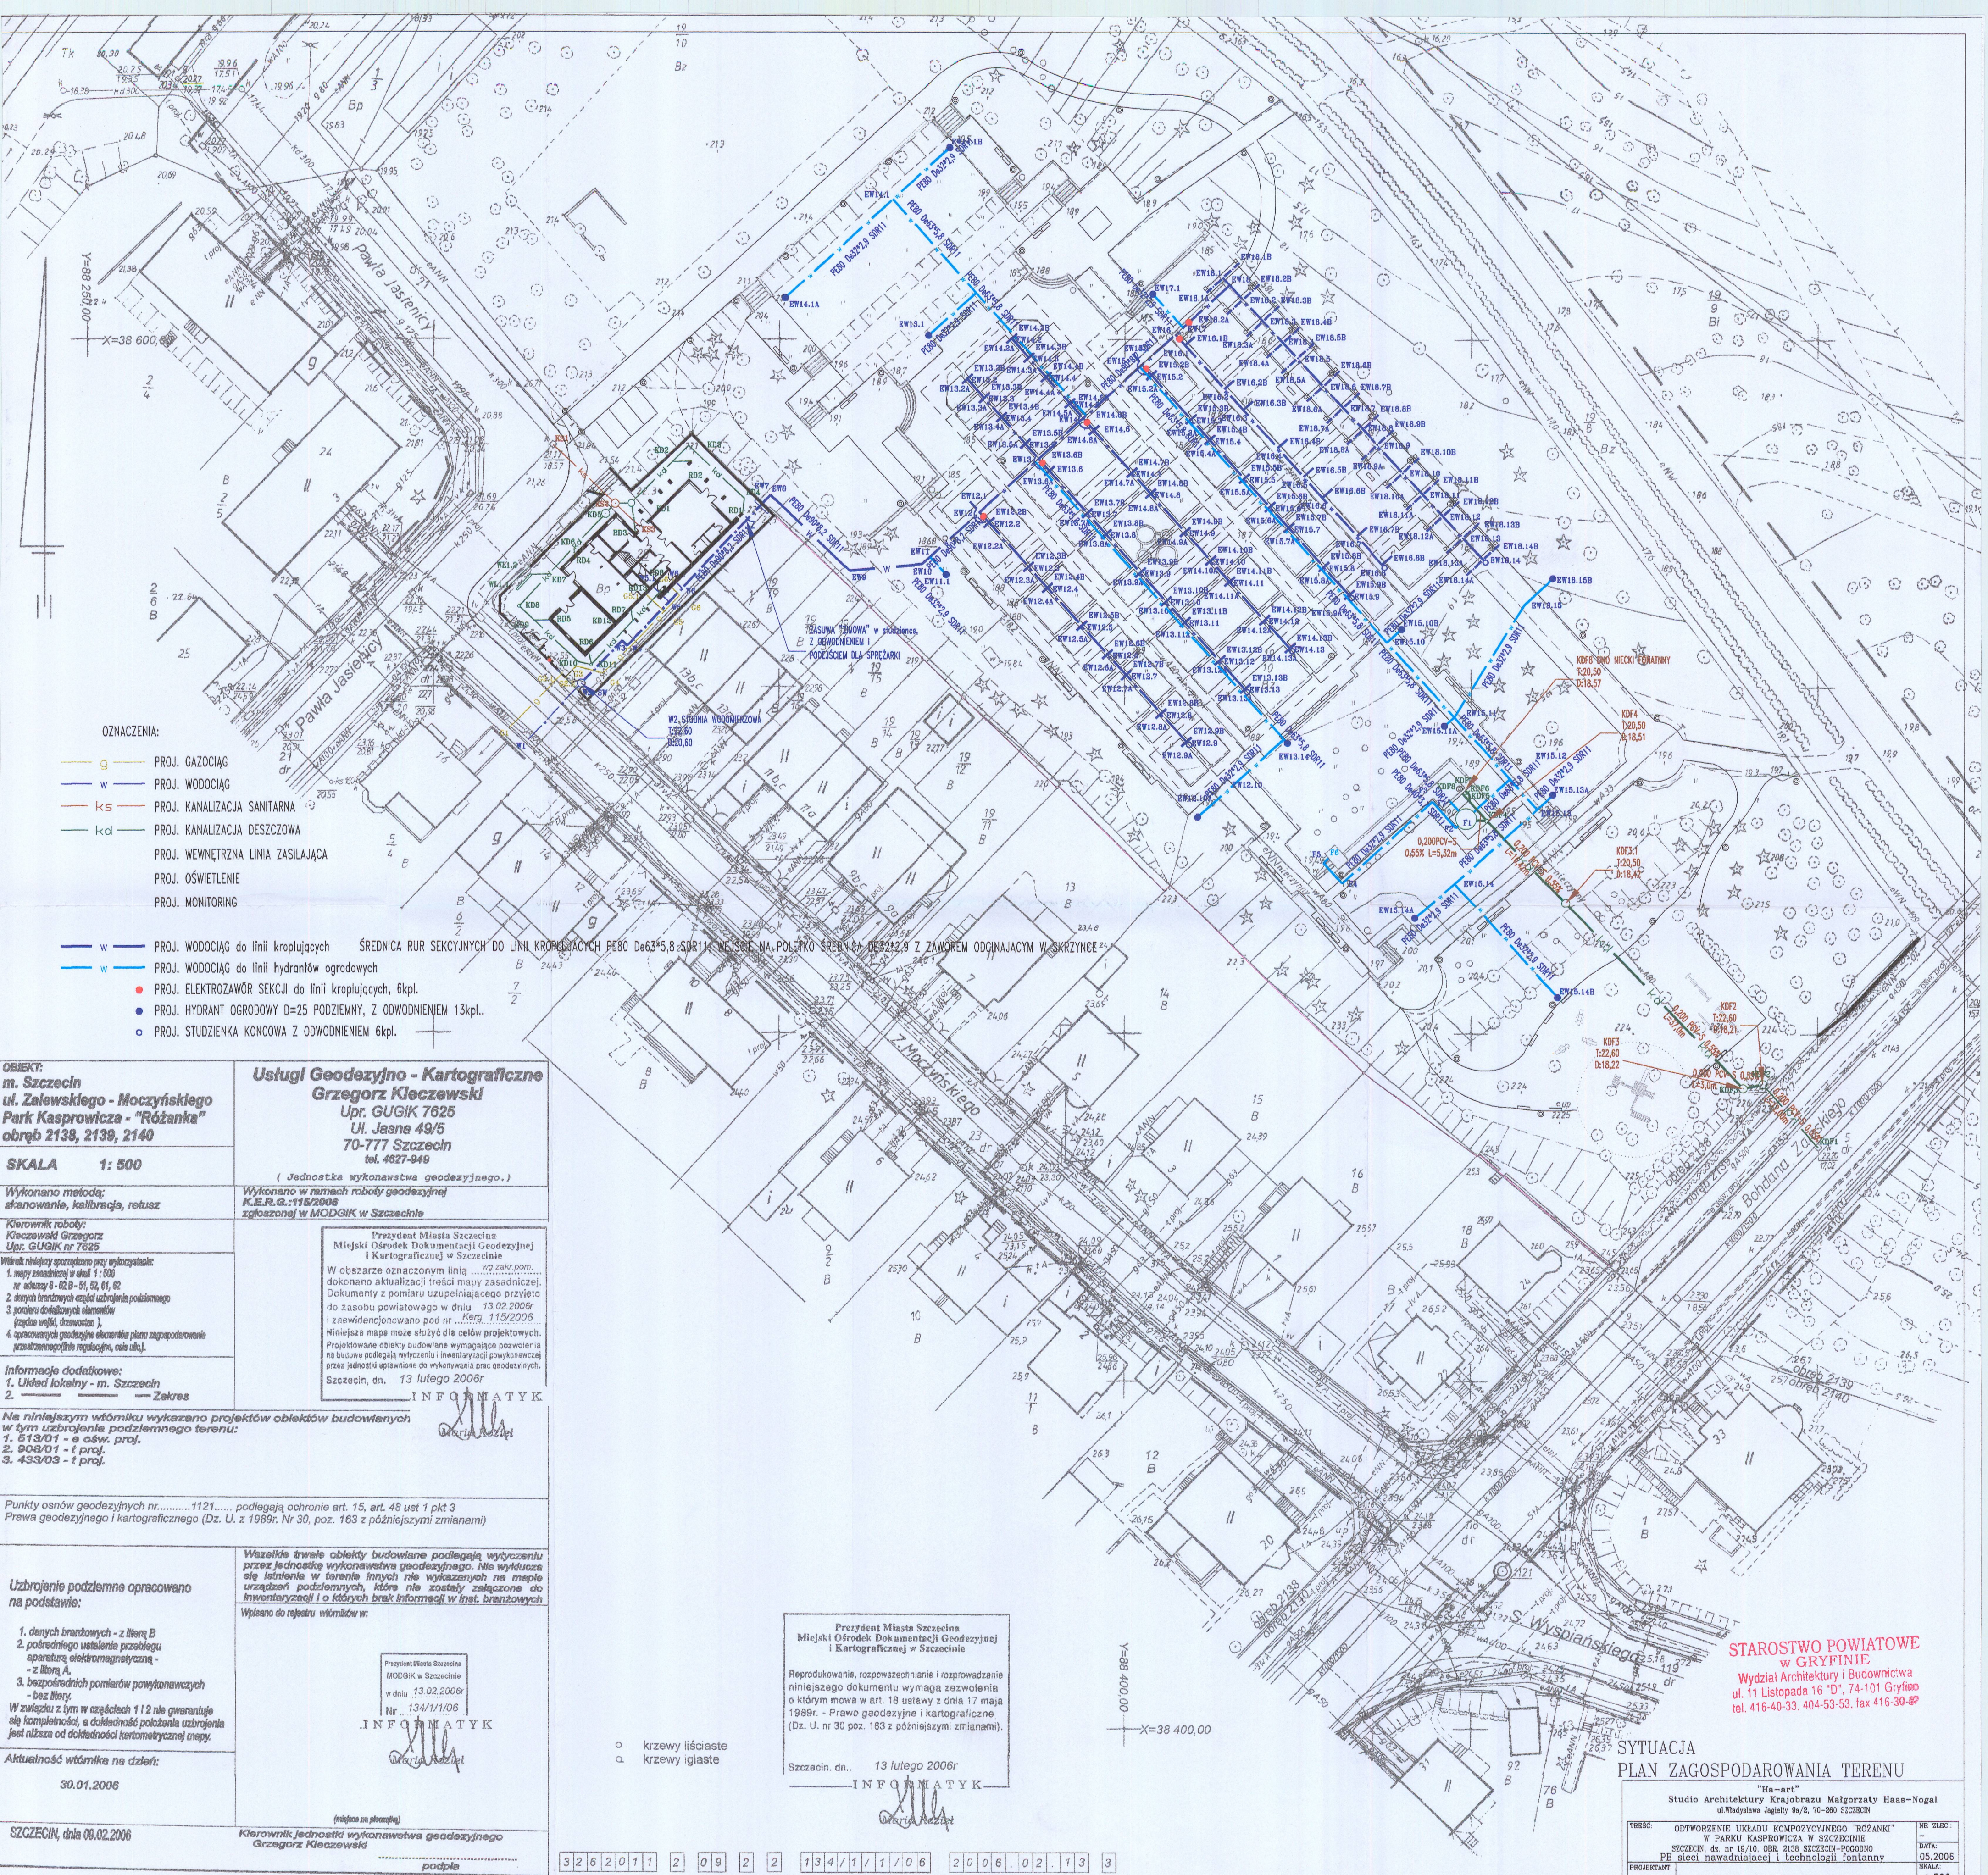

- OZNACZENIA:
- g — PROJ. GAZOCIĄG
 - w — PROJ. WODOCIĄG
 - ks — PROJ. KANALIZACJA SANITARNA
 - kd — PROJ. KANALIZACJA DESZCZOWA
 - PROJ. WEWNĘTRZNA LINIA ZASILAJĄCA
 - PROJ. OŚWIETLENIE
 - PROJ. MONITORING

- PROJ. WODOCIĄG DO LINII KROPLIACYCH
- PROJ. WODOCIĄG DO LINII HYDRANTÓW OGRODOWYCH
- PROJ. ELEKTROZAWÓR SEKCJI DO LINII KROPLIACYCH, 6kpl.
- PROJ. HYDRANT OGRODOWY D=25 PODZIEMNY, Z ODWODNIENIEM 13kpl.
- PROJ. STUDZIENKA KONCOWA Z ODWODNIENIEM 6kpl.

Usługi Geodezyjno - Kartograficzne
Grzegorz Kleczewski
Upr. GUGIK 7625
Ul. Jasna 49/5
70-777 Szczecin
tel. 4627-949

(Jednostka wykonawstwa geodezyjnego.)

Wykonano w ramach roboty geodezyjnej
K.E.R.G.:115/2006
zgłoszonej w MODGIK w Szczecinie

Prezydent Miasta Szczecina
Miejski Ośrodek Dokumentacji Geodezyjnej
i Kartograficznej w Szczecinie

W obszarze oznaczonym linią ... wg zakr. pom. ...
dokonano aktualizacji treści mapy zasadniczej.
Dokumenty z pomiaru uzupełniającego przyjęto
do zasobu powiatowego w dniu 13.02.2006r.
i zewidencjonowano pod nr ... KERG 115/2006.

Niniejsza mapa może służyć do celów projektowych.
Projektowane obiekty budowlane wymagające pozwolenia
na budowę podlegają wytyczeniu i inwentaryzacji powykonawczej
przez jednostki uprawnione do wykonywania prac geodezyjnych.
Szczecin, dn. 13 lutego 2006r

INFORMATYK

[Signature]

Punkty osnów geodezyjnych nr1121..... podlegają ochronie art. 15, art. 48 ust 1 pkt 3
Prawa geodezyjnego i kartograficznego (Dz. U. z 1989r, Nr 30, poz. 163 z późniejszymi zmianami)

Wazeliście trwałe obiekty budowlane podlegają wytyczeniu
przez jednostkę wykonawstwa geodezyjnego. Nie wyklucza
się istnienia w terenie innych nie wykazanych na mapie
urządzeń podziemnych, które nie zostały załączone do
inwentaryzacji i o których brak informacji w inst. branżowych

Wpisano do rejestru wótmików w:

Przebieg trasy linii kolejowej nr 1121
w dniu 13.02.2006r.
Nr. 134/11/06

INFORMATYK

[Signature]

(nieleżące na planie)

Kierownik jednostki wykonawstwa geodezyjnego
Grzegorz Kleczewski

.....
podpis

Uzbrojenie podziemne opracowano
na podstawie:

1. danych branżowych - z literą B
2. pośredniego ustalenia przebiegu
aparatury elektromagnetycznej -
z literą A.
3. bezpośrednich pomiarów powykonawczych
- bez litery.

W związku z tym w częściach 1 i 2 nie gwarantuje
się kompletności, a dokładność pokazywania uzbrojenia
jest niższa od dokładności kartometrycznej mapy.

Aktualność wótmnika na dzień:
30.01.2006

SZCZECIN, dnia 09.02.2006

- o krzewy liściaste
- o krzewy iglaste

Prezydent Miasta Szczecina
Miejski Ośrodek Dokumentacji Geodezyjnej
i Kartograficznej w Szczecinie

Reprodukowanie, rozpowszechnianie i rozprowadzanie
niniejszego dokumentu wymaga zezwolenia
o którym mowa w art. 18 ustawy z dnia 17 maja
1989r. - Prawo geodezyjne i kartograficzne
(Dz. U. nr 30 poz. 163 z późniejszymi zmianami).

Szczecin, dn. 13 lutego 2006r

INFORMATYK

[Signature]

3 2 6 2 0 1 1 2 0 9 2 2 1 3 4 / 1 / 1 / 0 6 2 0 0 6 . 0 2 . 1 3 3

STAROSTWO POWIATOWE
w GRYFINIE
Wydział Architektury i Budownictwa
ul. 11 Listopada 16 "D", 74-101 Gryfino
tel. 416-40-33, 404-53-53, fax 416-30-80

SITUACJA
PLAN ZAGOSPODAROWANIA TERENU

"Ha-art"
Studio Architektury Krajobrazu Małgorzaty Haas-Nogal
ul. Władysława Jagiełły 9a/2, 70-260 SZCZECIN

TRZEC:	ODTWARZENIE UKŁADU KOMPOZYCYJNEGO "RÓŻANKI" W PARKU KASPROWICZA W SZCZECINIE SZCZECIN, dn. 19.10.08, OBR. 2138 SZCZECIN-PODOLNO PB sieci nawadniającej i technologi fontanny	NR ZLEC:	-
PROJEKTANT:	mgr. inż. Magdalena Sukiennik	DATA:	05.2006
SPRAWDZIC:	mgr. inż. Katarzyna Dekert	SKALA:	1:500
		NR RYS:	1.