


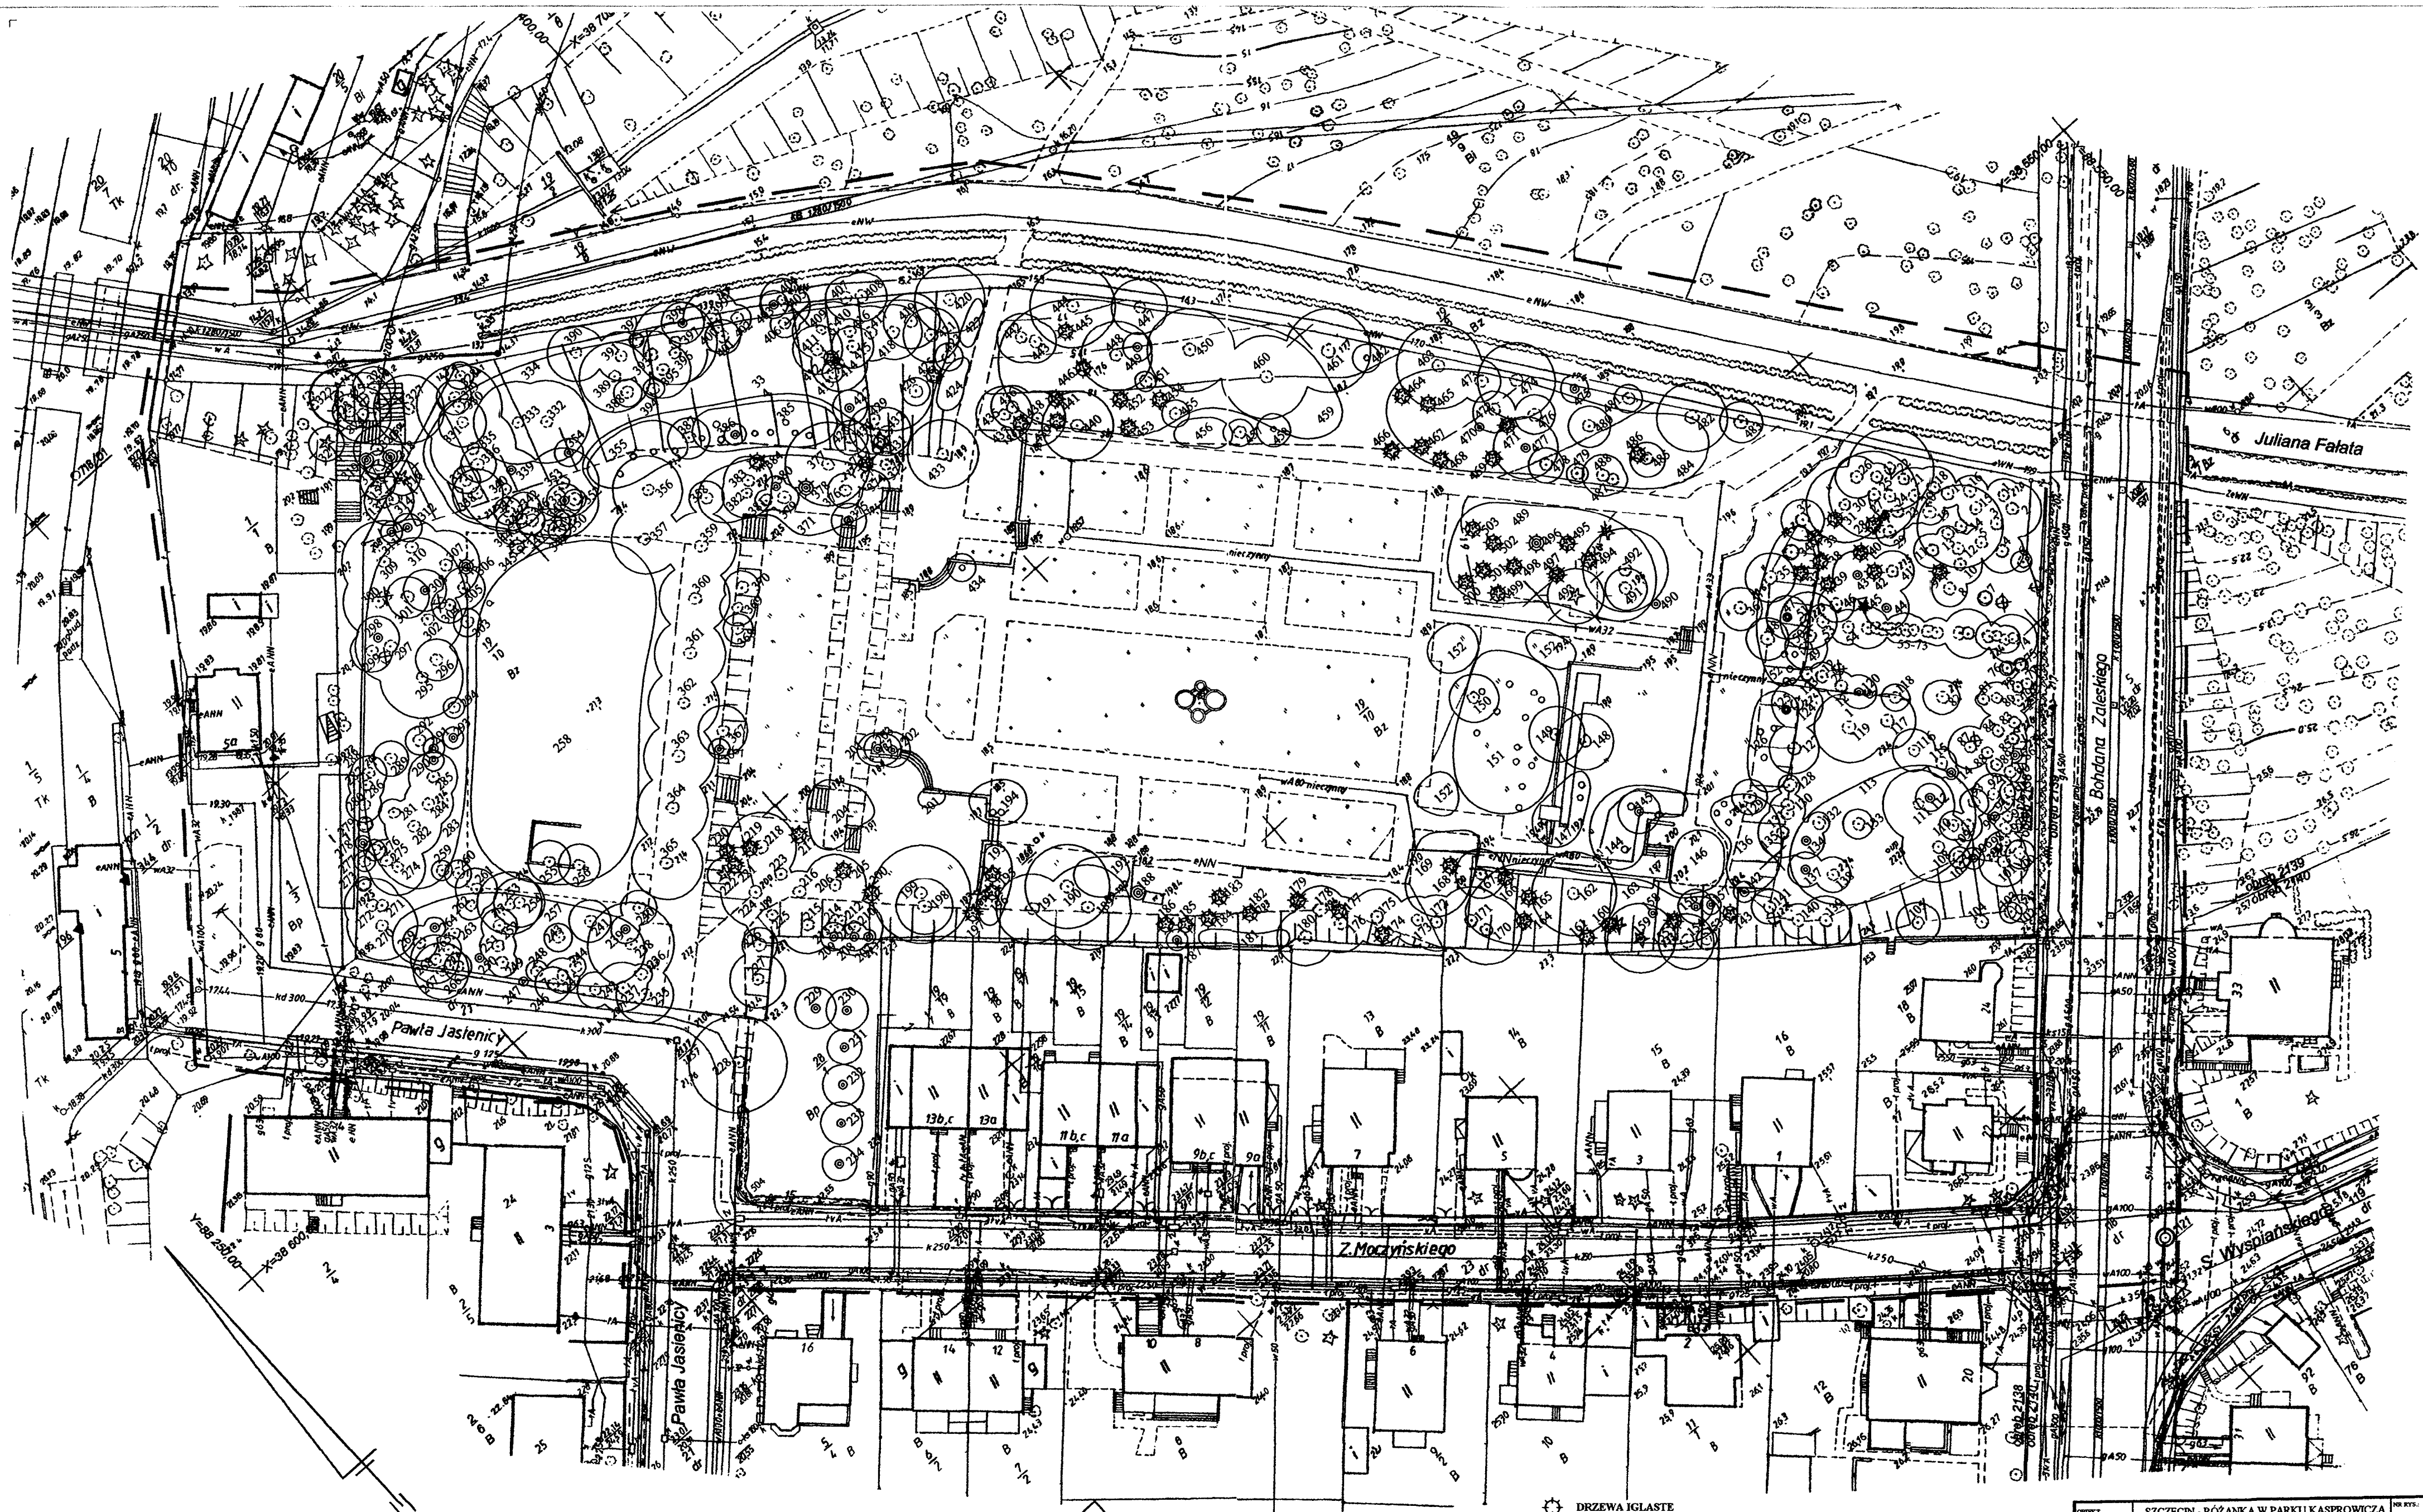

Inż. Genderyno - Kartograficzne
 Grzegorz Kłoczowski
 ul. Jasna 40/5
 70-777 Szczecin
 tel. 487-046
 e-mail: genderyno@wp.pl

- ☼ DRZEWY IGLASTE
- DRZEWY LIŚCIASTE
- GRUPY KRZEWÓW I PODROSTU
- ⊙ DRZEWY NANIESIONE ODREZCZNIE
- ✕ BRAK DRZEW

STAROSTWO POWIATOWE
 w GRYFINIE
 Wydział Architektury i Budownictwa
 ul. 11 Listopada 16 "D" 74-101 Gryfino
 tel. 416-40-33, 404-53-53, fax 416-50-50

OBJEKT	SZCZECIN - RÓŻANKA W PARKU KASPROWICZA	NR RYS.
TRACJA	ODTWORZENIE UKŁADU KOMPOZYCYJNEGO	3
PROJEKTANT	mgr inż. arch. Krzysztof Malgorzata Haas-Nogal	SKALA
OPRACOWANIE	mgr inż. Malgorzata Haas-Nogal mgr inż. Natalia Macków	DATA
SPRAWDZAJĄCY	mgr inż. arch. mgr inż. 2305/34 Tatiana Balcerzak	05.2006