


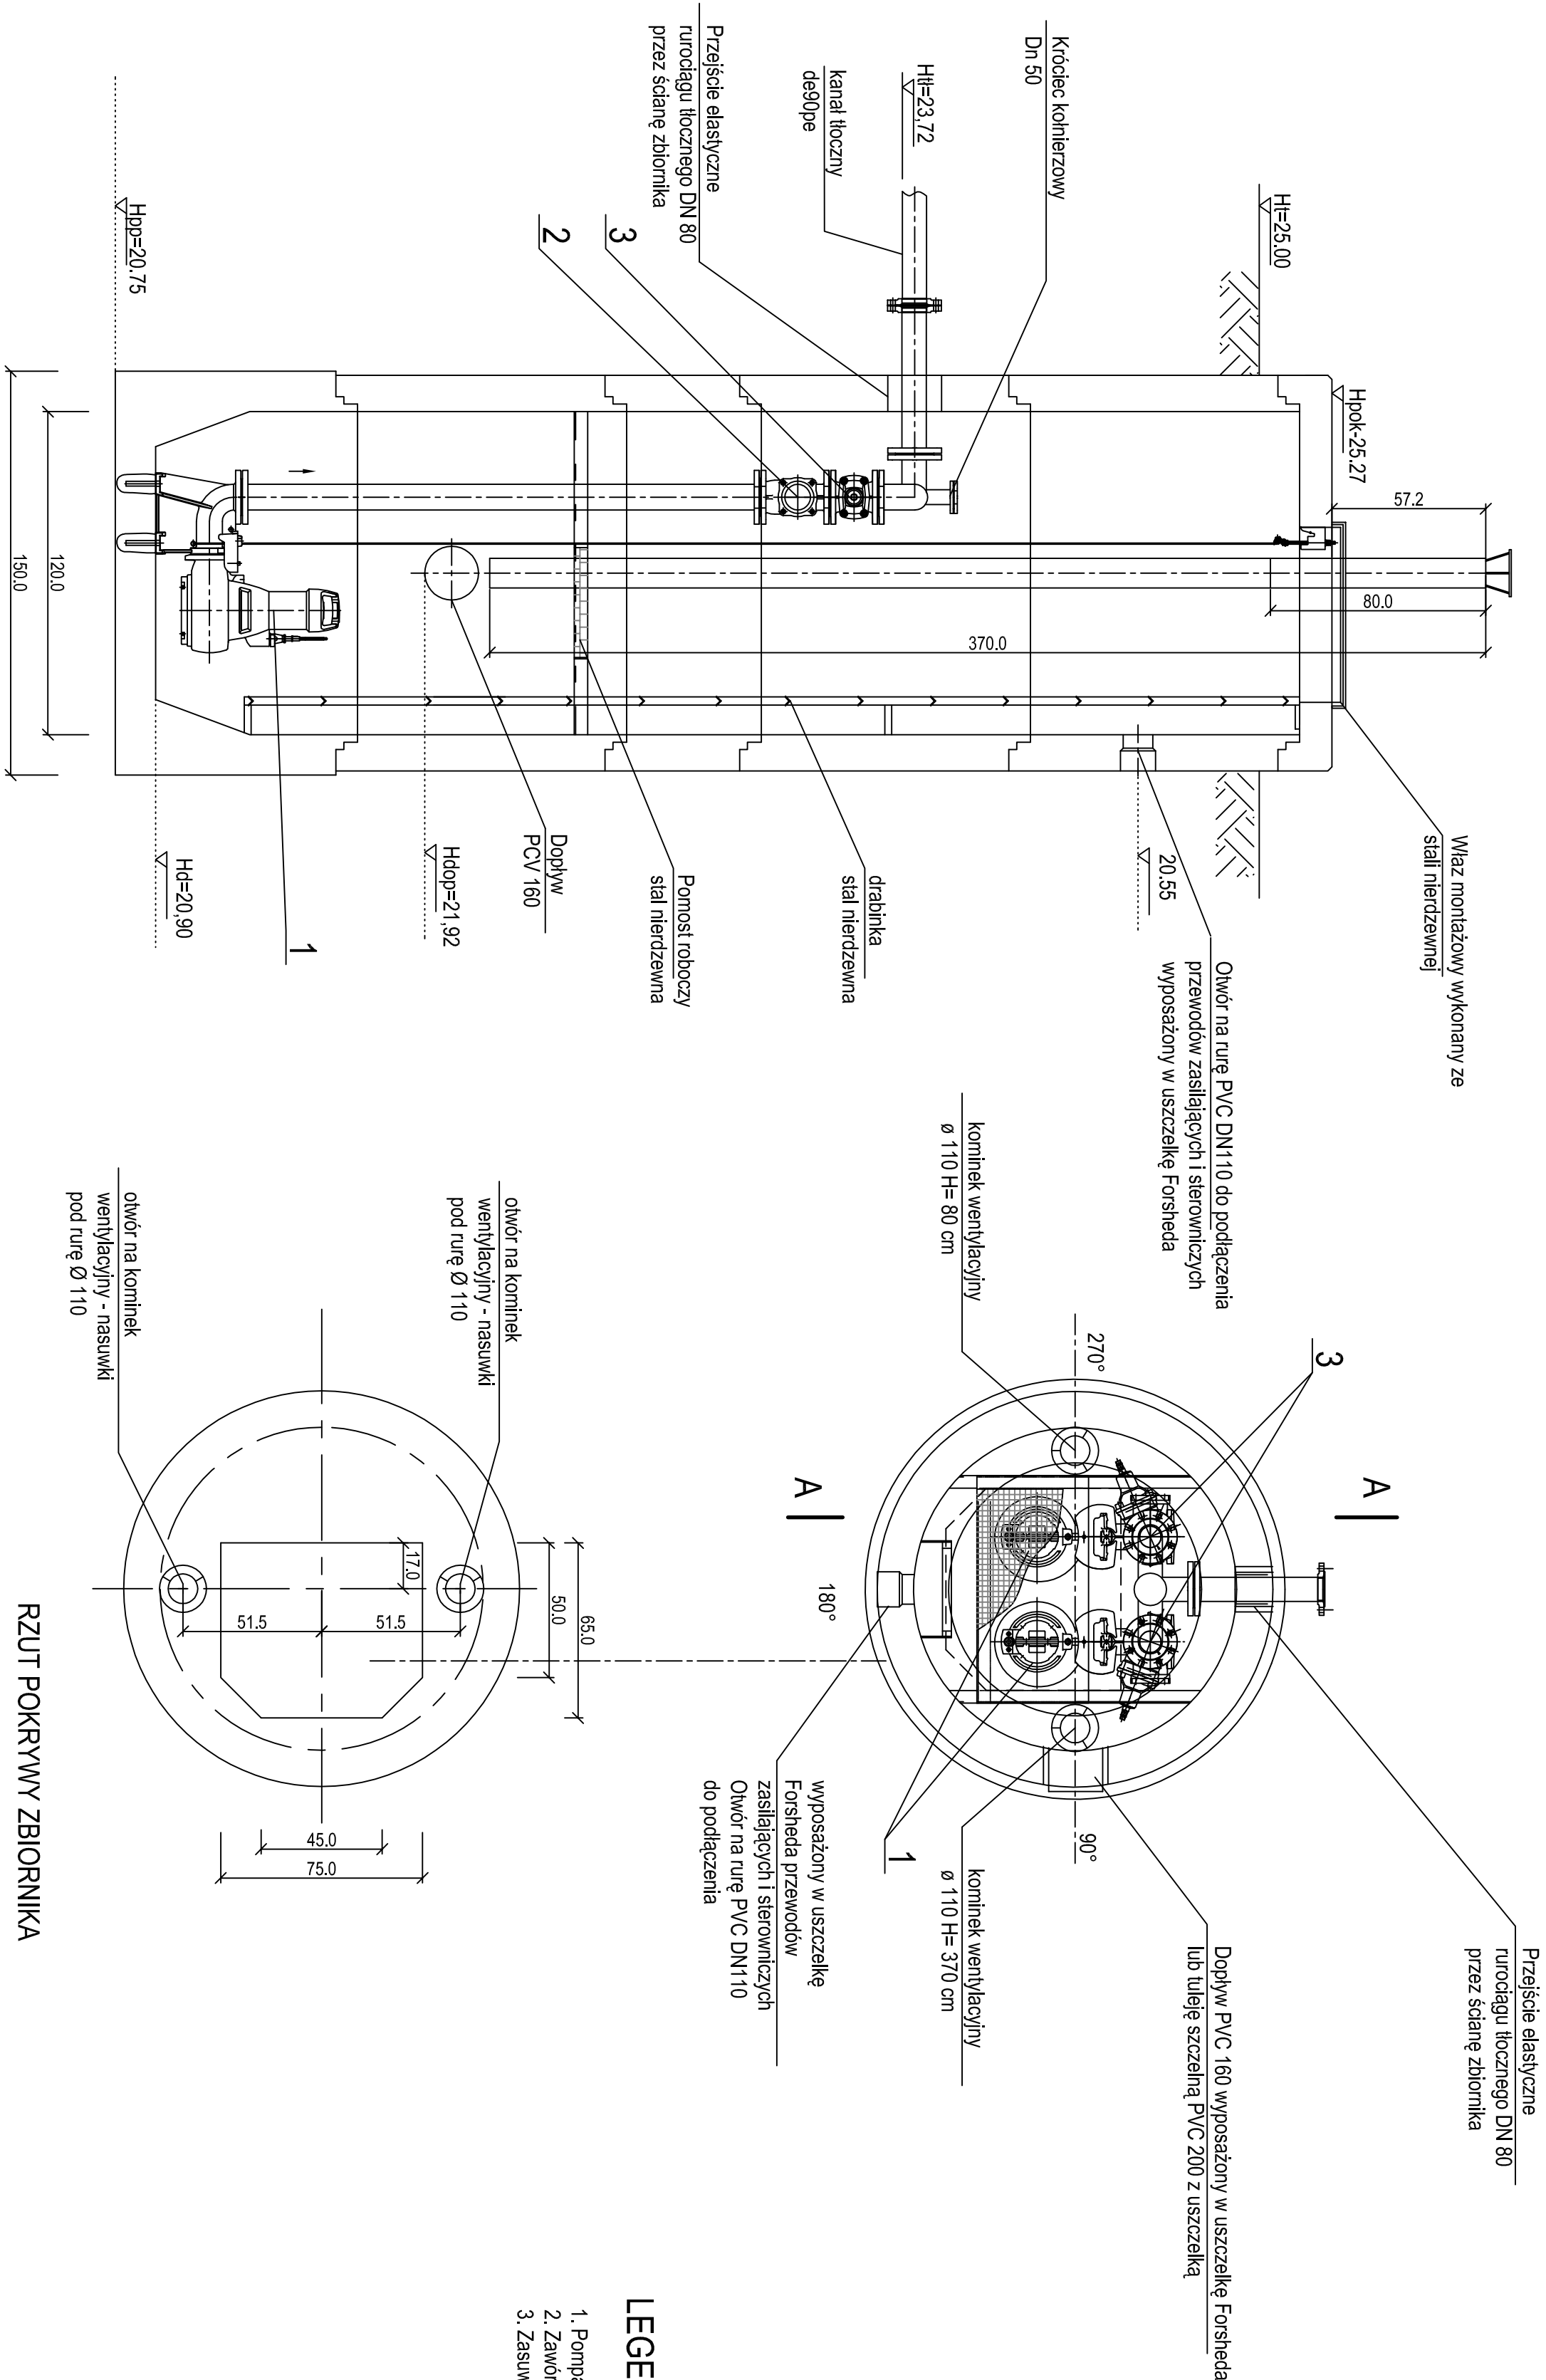

LEGENDA:

1. Pompa prod KSB typ Amarex NF65-220/004YL-G-135
2. Zawór zwrotny kulowy Dn 80
3. Zasuwa Dn 80 z miękkim uszczelnieniem klina

POMPOWNIA 1 : 20 PREKRÓJ A - A

Pracownia Budowlana		70-781 SZCZECIN
PROJEKT SERVICE SZCZECIN		ul. Seledynowa 20
Zamawiający:		ul. Ku Słońcu 125 A, 71-047 SZCZECIN
Nazwa rysunku:		Pomownia kanalizacji sanitarnej
Nazwa opracowania:		przyłącza instalacji kanalizacyjnej na kapelisku miejskim
Głębokość przy ul. Zegadłowicza 1 w Szczecinie z uwzględnieniem istniejących elementów instalacji i sieci oraz urządzeń kanalizacyjnych		lipiec 2009
Projektował:		mgr inż. Jan Ostaszewski
Uprawnienia: BI/23/87		Oznaczenie rysunku: Rys. 5
Sprawdził:		mgr inż. Krystyna Kohler
Uprawnienia: 550/52/83		Oznaczenie opracowania: 131/2009