



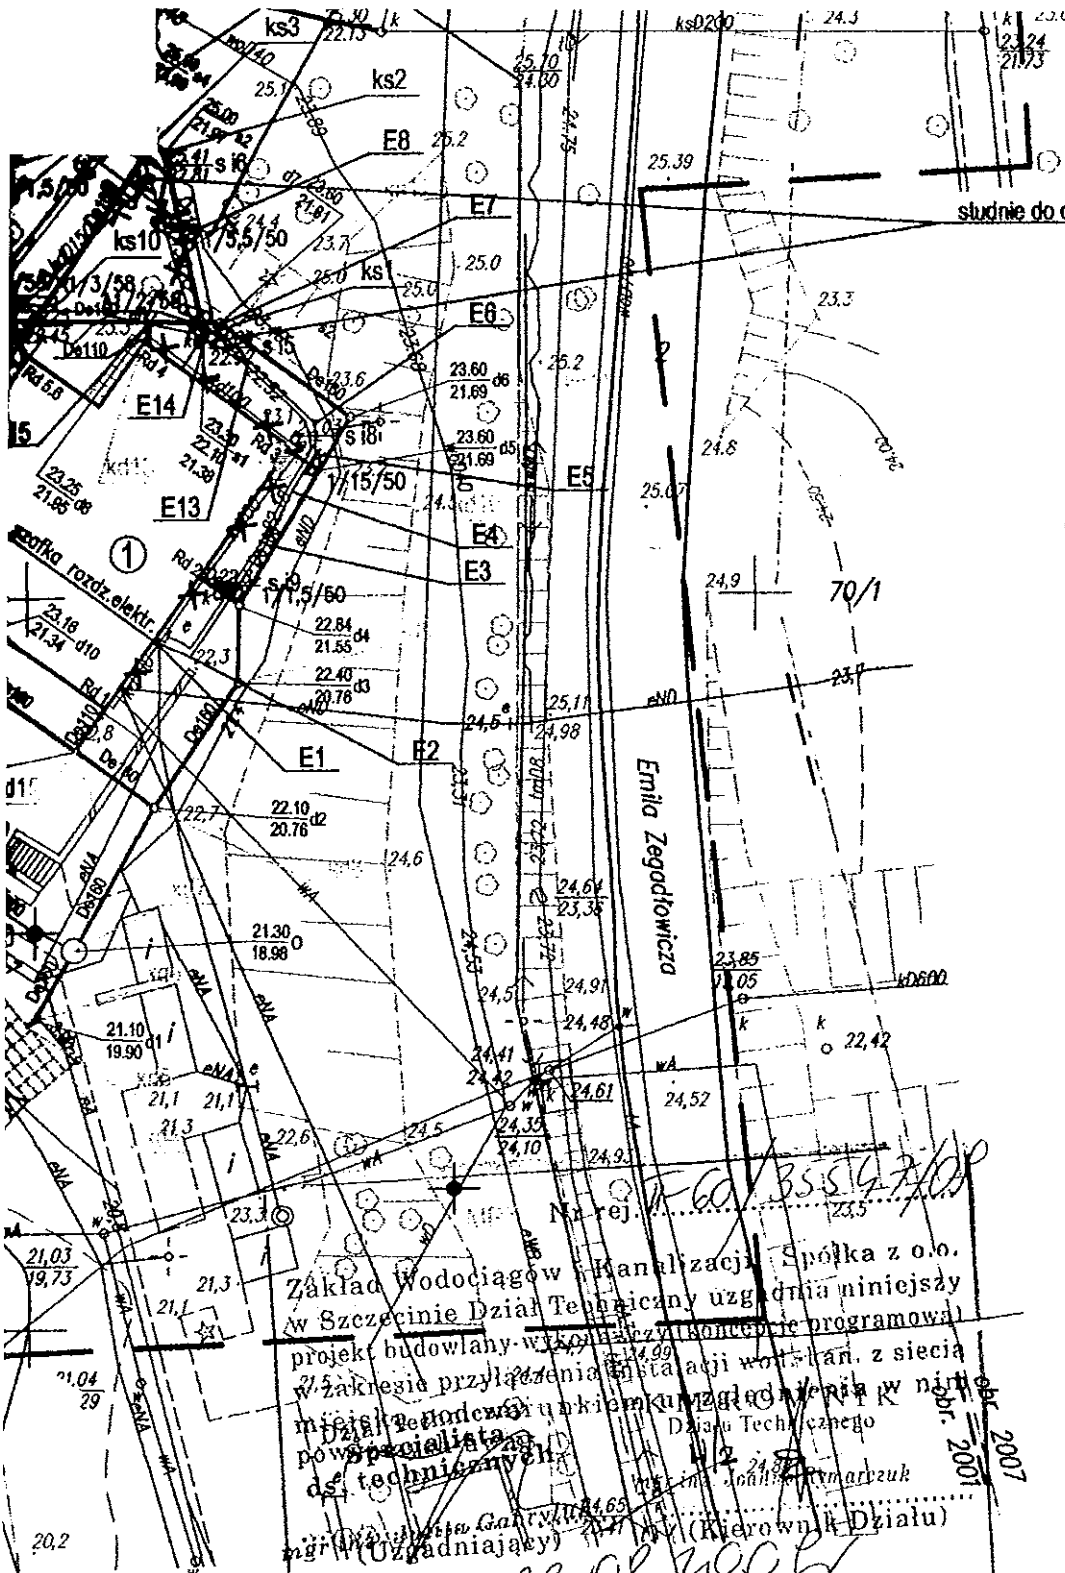

OZNACZENIA:

- 1/5/50 rura osłonowa Arot typu DVK-T
1-ilość przepustów; 5 - długość prz
- A1/5/58 rura osłonowa dwudzielna Arot typ
1-ilość przepustów; 5 - długość prz
- trasa linii kablowej
- 2 2 - ilość linii kablowych na trasie ka


UWAGA: Istniejący kabel 0,4 kV na odcinku E:

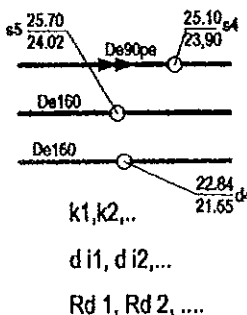


- PROJEKTOWY
- PROJEKTOWY
- PROJEKTOWY
- ISTNIEJĄCY
- ISTNIEJĄCY
- ISTNIEJĄCY



ISTNIEJĄCY

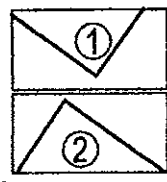

- ISTNIEJĄCY
- ISTNIEJĄCY

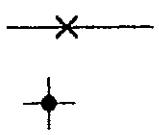

- DEMONTAŻE
- PIEZOMETR

Zakład Wodociągów i Kanalizacji Spółka z o.o.
w Szczecinie Dział Techniczny uzgodnienia niniejszy
Szczecin, dnia 23.08.2007r.


Za zgodność z oryginałem


x= 41 400,00