


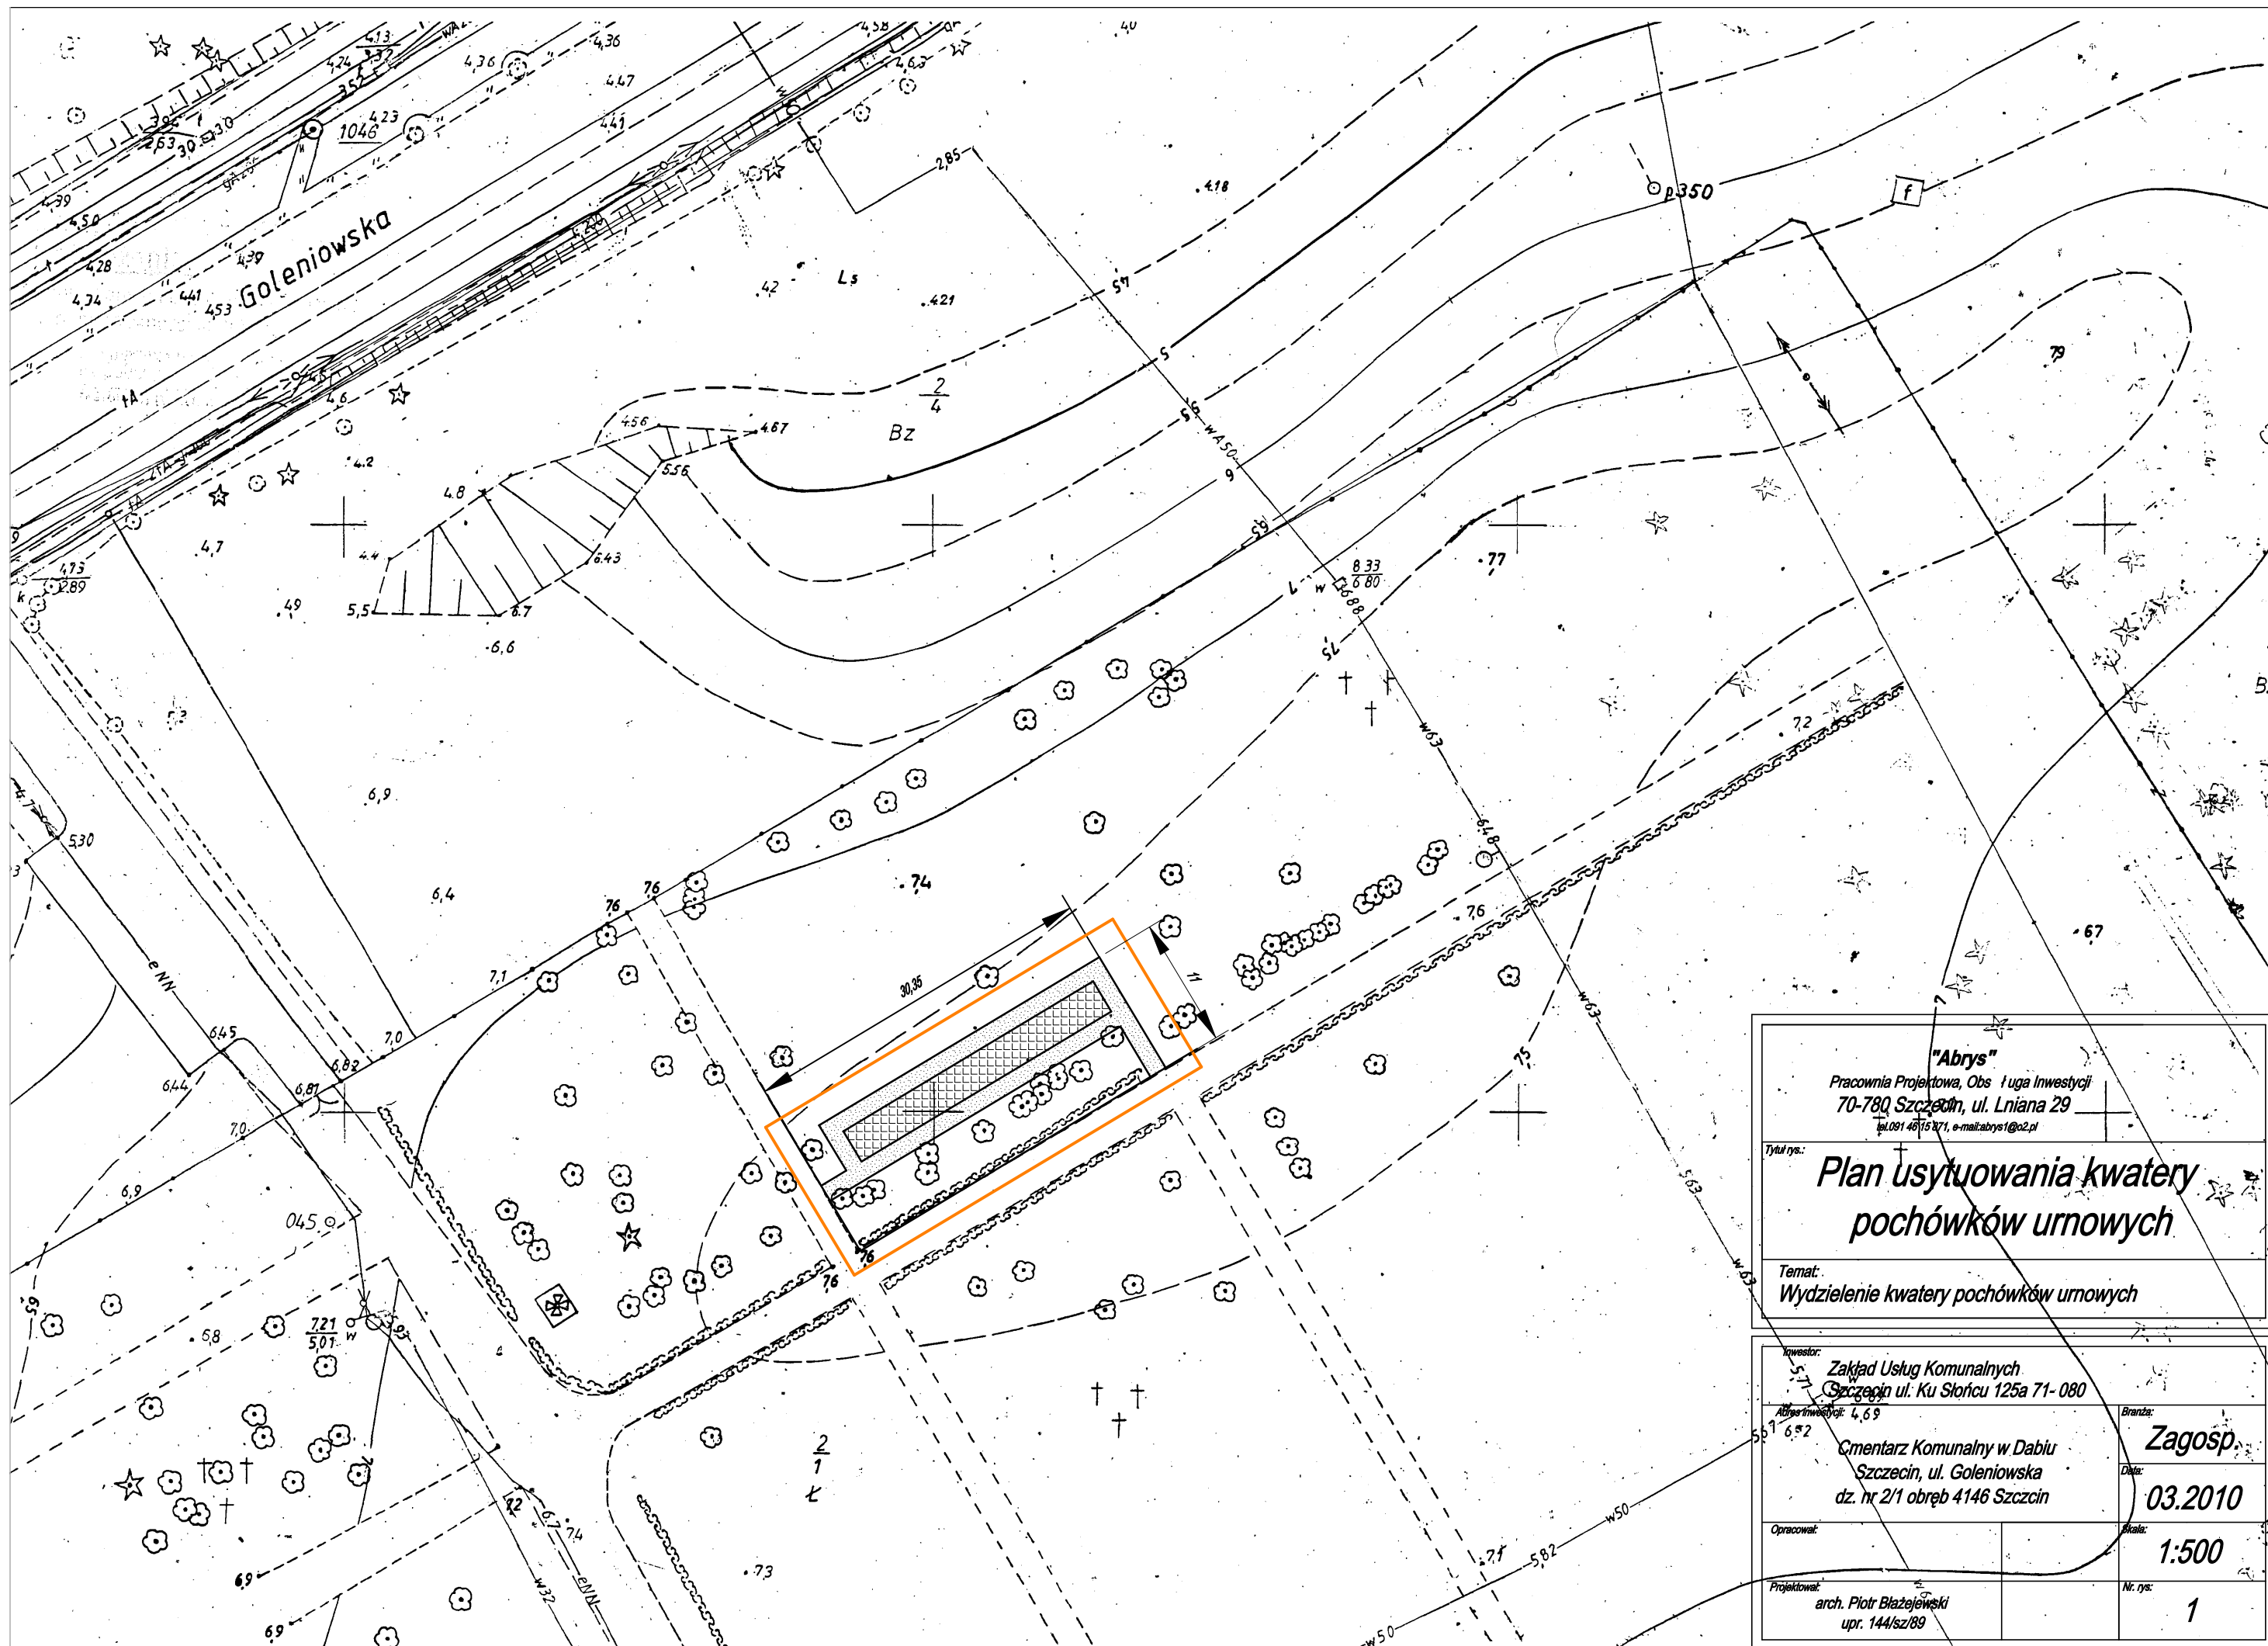

"Abrys" Pracownia Projektowa, Obsługa Inwestycji 70-780 Szczecin, ul. Lniana 29 tel. 091 4615371, e-mail: abrys1@o2.pl	
Tytuł rys.: Plan usytuowania kwatery pochówków urnowych	
Temat: Wydzielenie kwatery pochówków urnowych	
Inwestor: Zakład Usług Komunalnych Szczecin ul. Ku Słońcu 125a 71-080	
Adres inwestycji: 4, 6, 9	
Cmentarz Komunalny w Dabiu Szczecin, ul. Goleniowska dz. nr 2/1 obręb 4146 Szczecin	
Opracował:	Zagosp.
Projektował: arch. Piotr Błazejewski upr. 144/sz/89	Data: 03.2010
	Mala: 1:500
	Nr. rys.: 1