



- 32 szt. dachówek do wymiany
- 3 szt. gęsiorów dachowych do wymiany
- wszystkie szt. cegły do wymiany
- 12 szt. kółnierzy do wymiany
- 42 szt. kształtki do wymiany

51

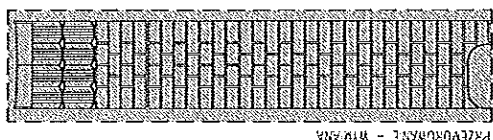



PRAWY BOK SŁUPA 51

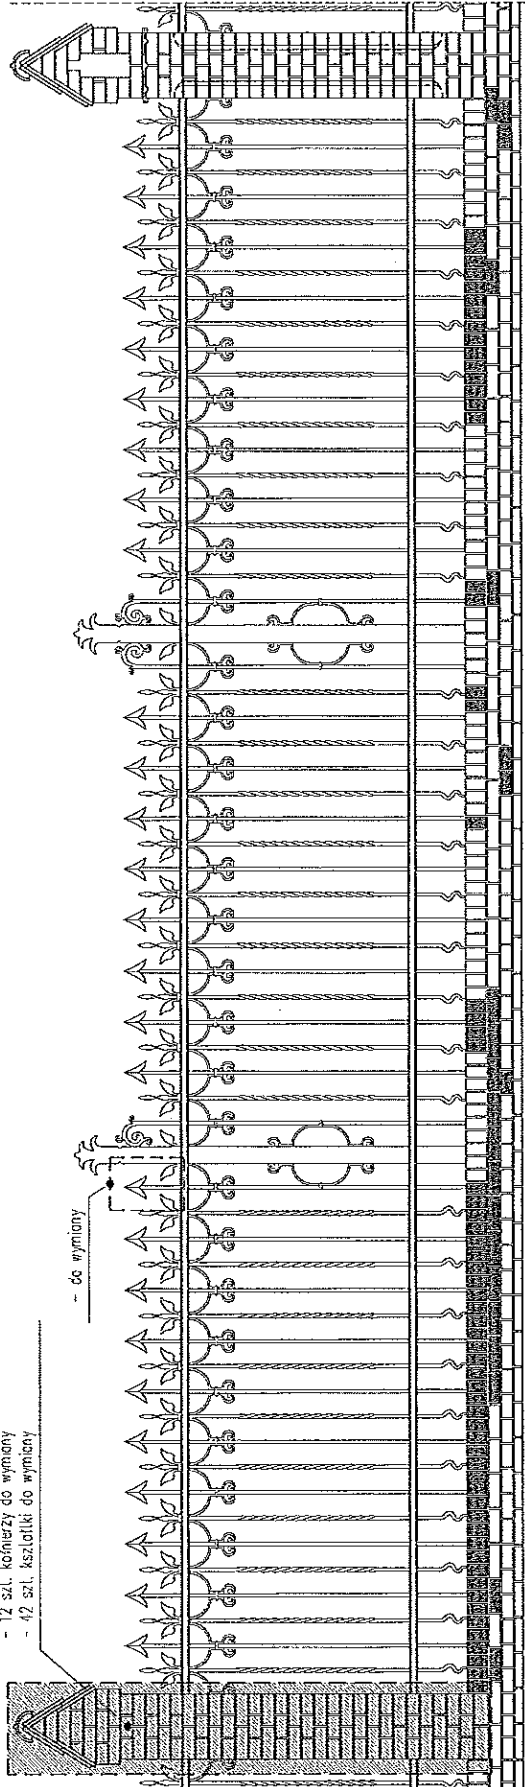

WIDOK OD DROGI


- ROLKA
- CEGLY COKÓŁ
- CEGLY SŁUP
- KSZTAŁTKI SŁUP
- DACHÓWKI
- GĄSIORY
- KÓLNIERZE
- 111 szt. KRZĄTEK DO WYMIANY
- 39 szt. DO WYMIANY
- WSZYSTKIE szt. DO WYMIANY
- 42 szt. DO WYMIANY
- 32 szt. DO WYMIANY
- 3 szt. DO WYMIANY
- 12 szt. DO WYMIANY

50

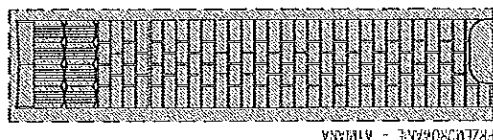


LEWY BOK SŁUPA 51

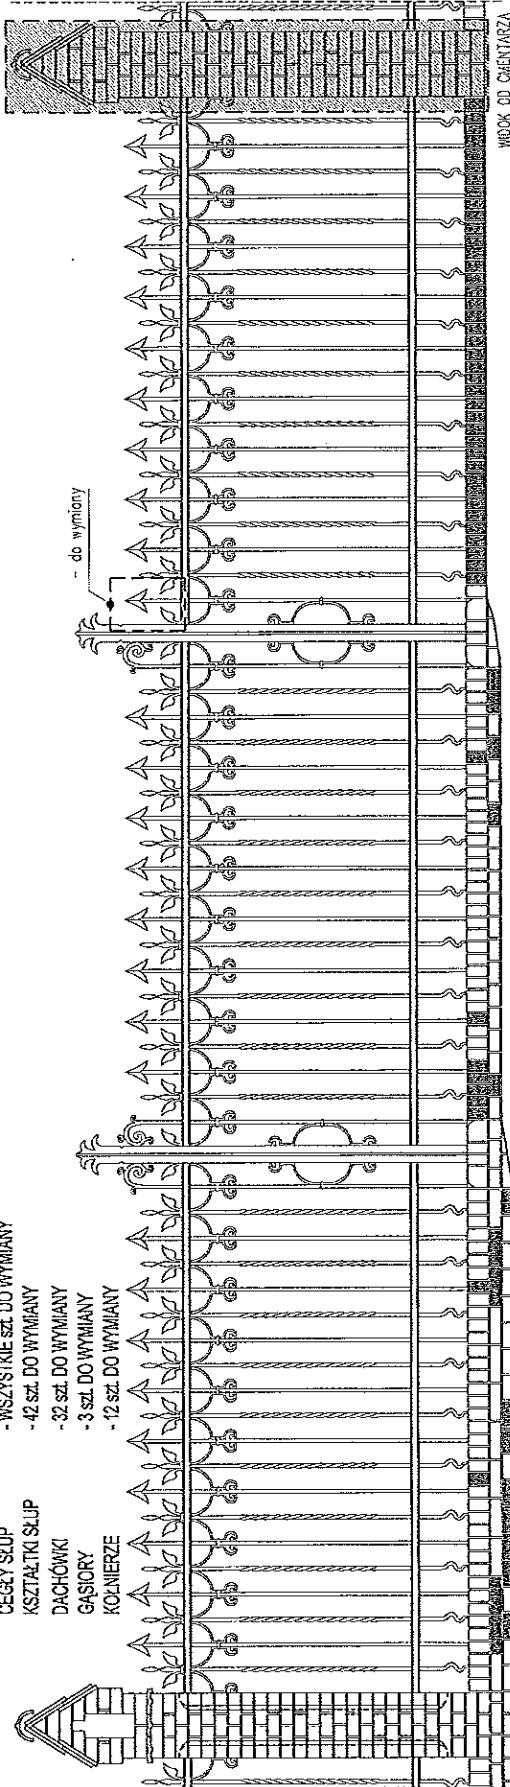


- PRZEWORNAŁA

- ELEMENTY DO WYMIANY

- USTYPIE ELEMENTÓW METALOWYCH

projektant	mgr inż. arch. MARIUSZ TUSZYŃSKI	upr. bud. nr 18528/97
projektant	mgr EWA PALĄCZ	Konser. elementów i totali arch.
projektant		
opracowanie	mgr inż. arch. ARIEL KOZA	
opracowanie		

branża	KONSERWACJA
data	czerwiec 2008
skala	1:30
tytuł	PRZĘSKŁO NR 51

nazwa obiektu	Projekt remontu ogrodzenia Cmentarza Centralnego w Szczecinie od ul. Mieszka I
adres	ul. Mieszka I, SZCZECIN
tytuł	PRZĘSKŁO NR 51

52

- 10 szt. daszków do wymiany
- 3 szt. gąsiorów dachowych do wymiany
- 6 szt. cegieł do wymiany
- 13 szt. kształtek do wymiany



LEWY BOK SŁUPA 52

51

- 180 szt. kształtek do wymiany
- 38 szt. do wymiany
- 6 szt. do wymiany
- 13 szt. do wymiany
- 30 szt. do wymiany
- 3 szt. do wymiany
- 2 szt. do wymiany


ROLKA
CEGŁY COKÓŁ
CEGŁY SŁUP
Kształtki słup
DACHÓWKI
GĄSIORY
KOLUMNIE



LEWY BOK SŁUPA 52


51

- do wymiany

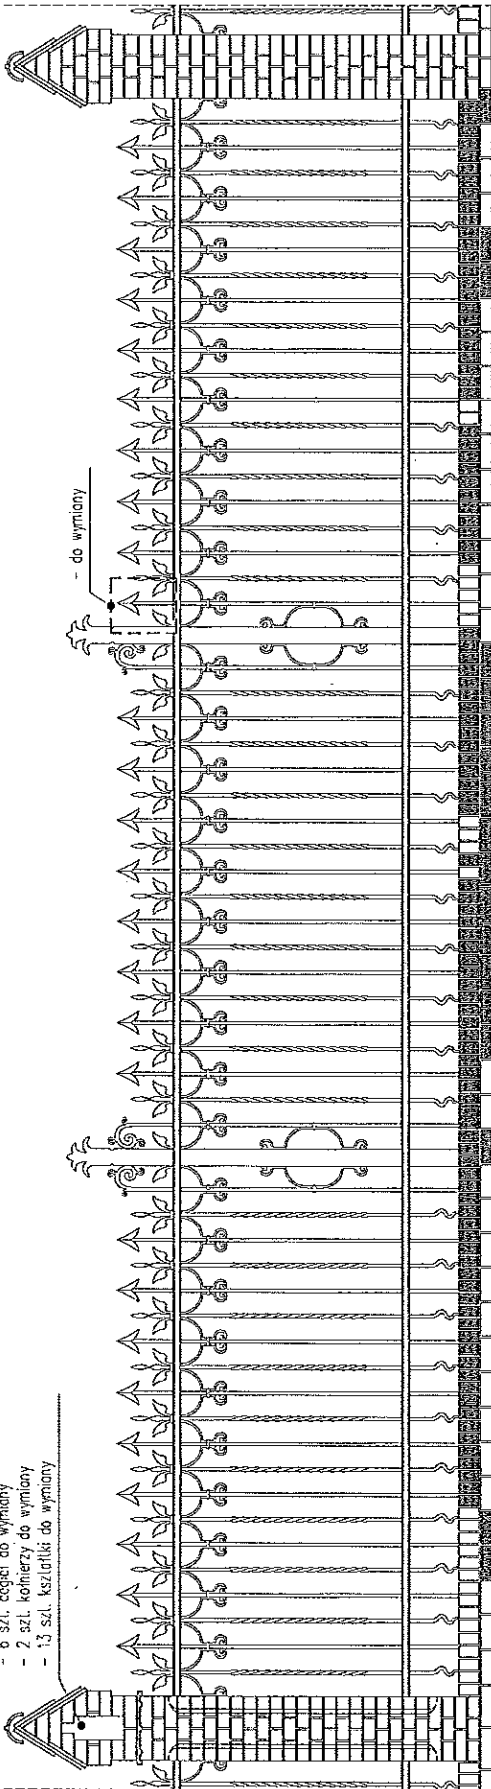

PRAWY BOK SŁUPA 51

52

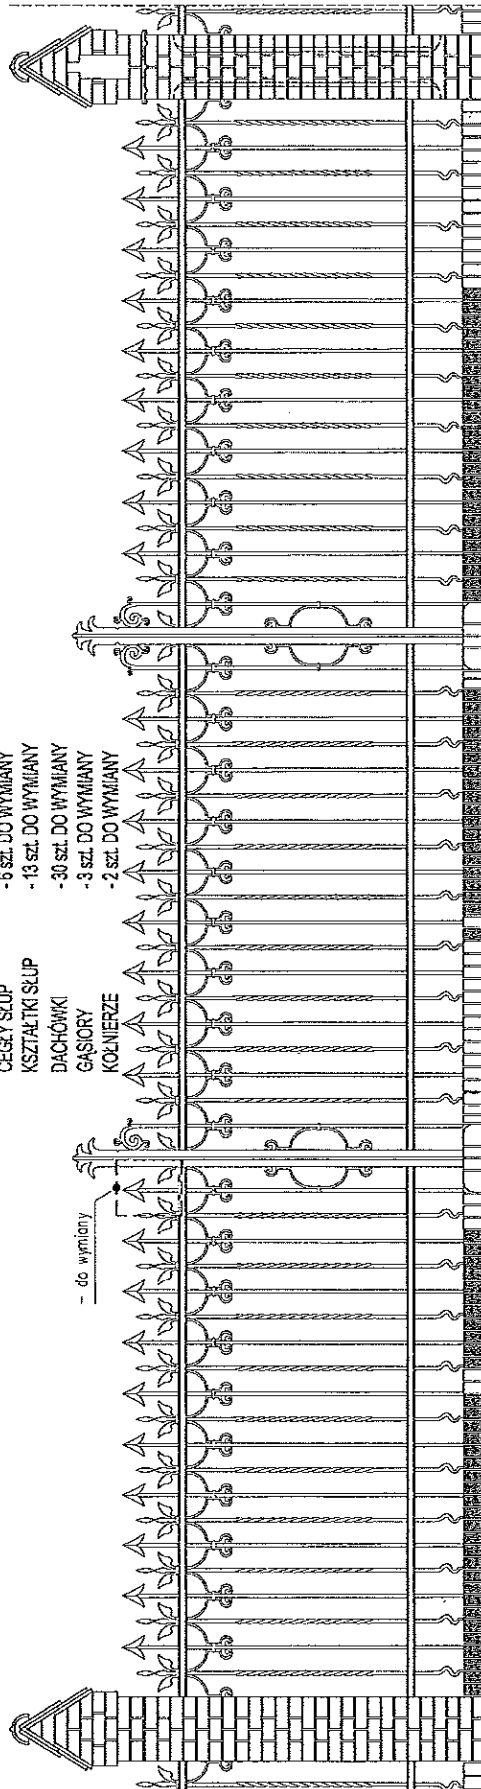

PRAWY BOK SŁUPA 52

- PRZEMALOWANIE

- ELEMENTY DO WYMIAN


projektant:	mgr inż. arch. MARIUSZ TUŚCZYŃSKI	up.bud. nr 19/SZ297
projektant:	mgr EWA PALACZ	Konserw. elementów i detal arch.
projektant:		
opracował:	mgr inż. arch. ARIEL KOZA	
opracował:		

PRACE KONSERWACYJNE

KONSERWACJA

czerwiec 2009

1:30

53

ul. Mieszka I, SZCZECIN


Projekt remontu ogrodzenia Cmentarza Centralnego w Szczecinie od ul. Mieszka I

ul. Mieszka I, SZCZECIN

PRZESŁO NR 52


53

- 32 szt. dachówek do wymiany
- 3 szt. gęsiorów dachowych do wymiany
- 7 szt. kółnierzy do wymiany
- 2 szt. kształtki do wymiany

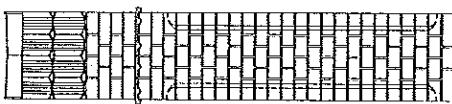

PRAWY BOK SŁUPA 53

52

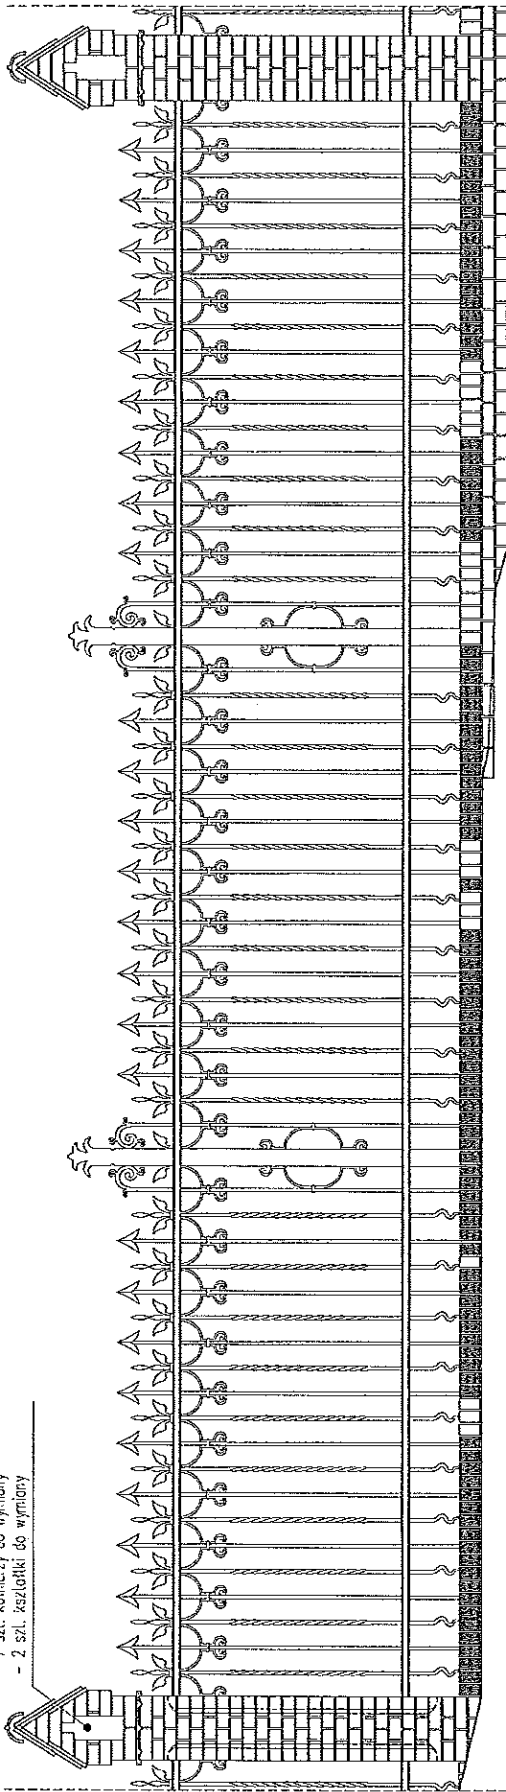

WIDOK OD DROGI

ROLKA

CEGLY COKÓŁ

Kształtki słup

DACHÓWKI

GĄSIORY

KÓLNIERZE

- 99 szt. kształtek do wymiany

- 22 szt. do wymiany


- 2 szt. do wymiany

- 32 szt. do wymiany

- 3 szt. do wymiany


- 10 szt. do wymiany

52

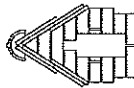

LEWY BOK SŁUPA 52

53

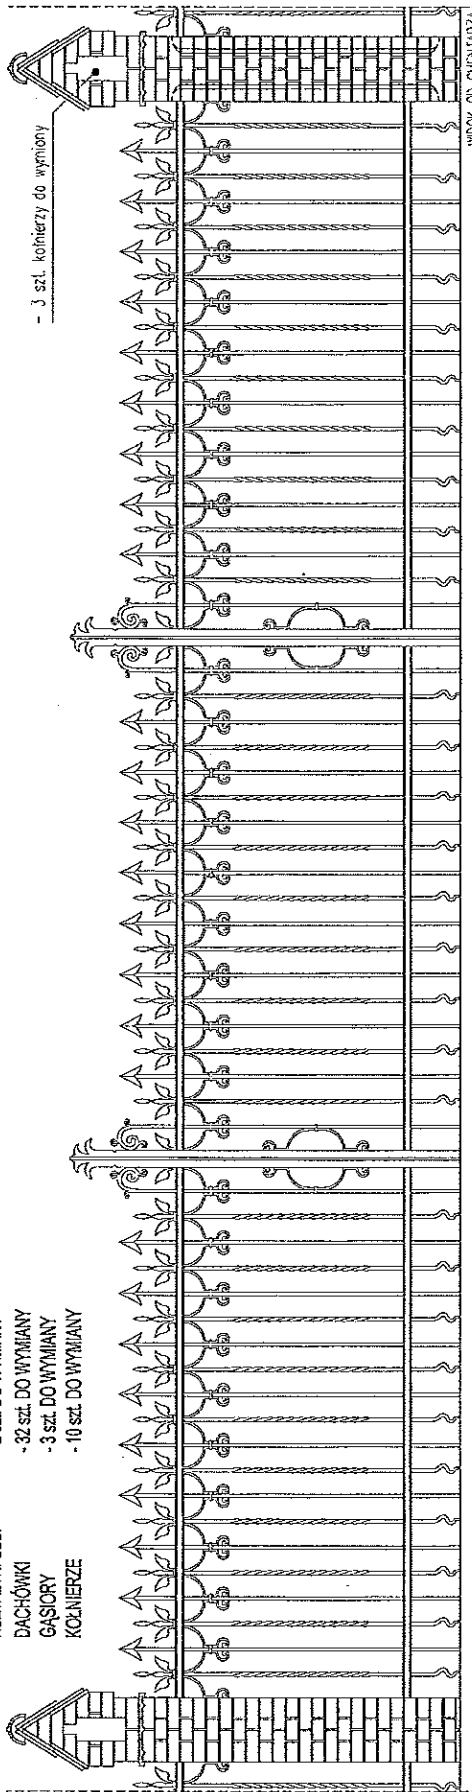



- 3 szt. kółnierzy do wymiany

- PRZEMOCNIWA

- ELEMENTY DO WYMIA

- UBYTKI ELEMENTÓW METALOWYCH

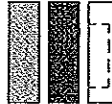

PROJEKTANT	mgr inż. arch. MARIUSZ TUSZYŃSKI	up.bud. nr 19/SZ/97	NAZWA OPRACOWANIA	Projekt remontu ogrodzenia Cmentarza Centralnego w Szczecinie od ul. Mieszka I
PROJEKTANT	mgr EWA PALACZ	Konserw. elementów i detali arch.	DATA	08.08.2009
PROJEKTANT			SKALA	1:30
OPRACOWAŁ	mgr inż. arch. ARIEL KOZA		PRZESŁO NR	54
OPRACOWAŁ				

ul. Mieszka I, SZCZECIN

PRZESŁO NR 53

- 32 szt. dachówek do wymiany
- 3 szt. gęsiorów dachowych do wymiany
- wszystkie szt. cegieł do wymiany
- 12 szt. kołnierzy do wymiany
- 42 szt. kształtki do wymiany


54



PRZEMUROWANIE - WYMAGA

PRAWY BOX SKUPA 54

30

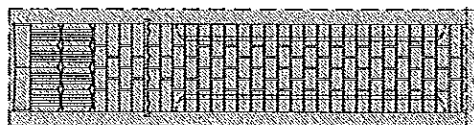

PRZEMOLOWANE - WYKŁADY

EWY BOK SKUPA 54

CEGLY SŁUP
KSZTAŁTKI SŁUP
DACHÓWKI
GAŚIORY
KOŁNIERZE

- WSZYSTKIE SZŁ. DO WYMIANY
- 42 SZŁ. DO WYMIANY
- 32 SZŁ. DO WYMIANY
- 3 SZŁ. DO WYMIANY
- 12 SZŁ. DO WYMIANY









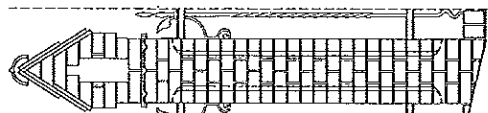






up.bud. nr 19/SZ/97

data: **kwiecień 2009**

Projekt remontu ogrodzenia Cmentarza Centralnego w Szczecinie od ul. Mieszka I
PRZESŁO NR 54
SZCZECIN