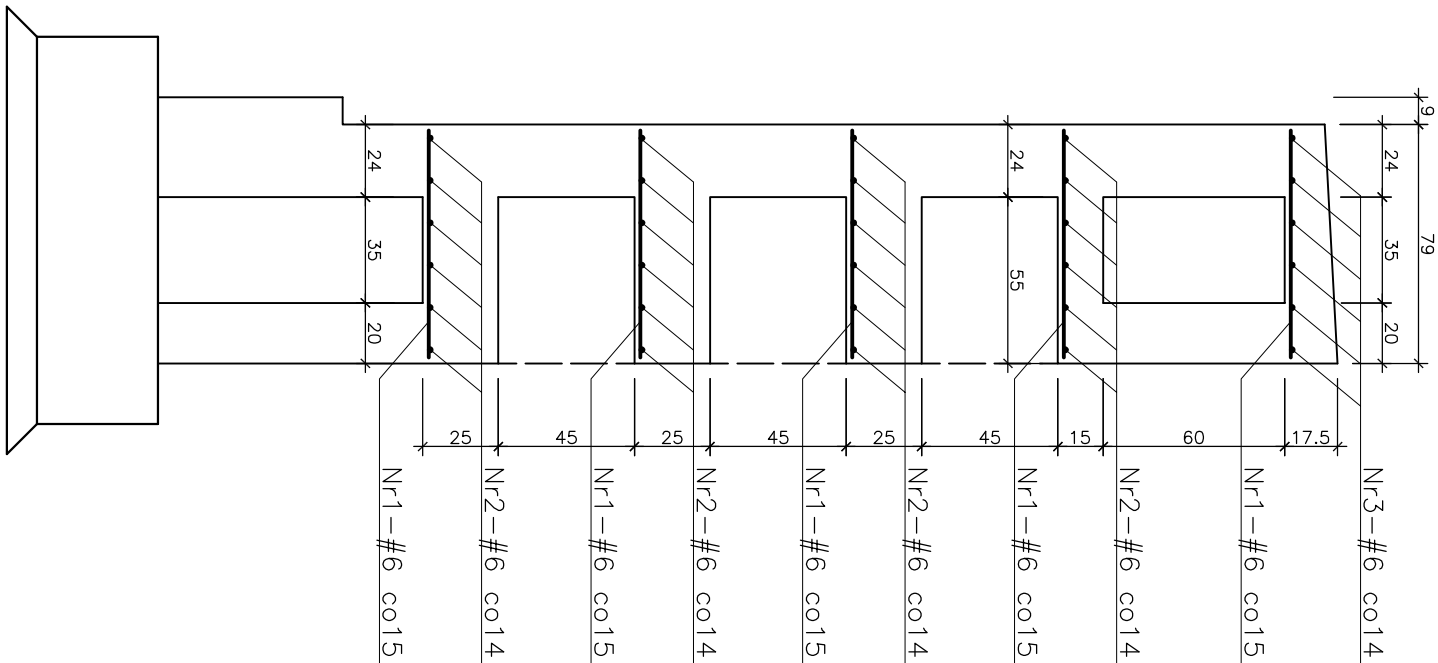


|                            |       |        |         |                     |              |
|----------------------------|-------|--------|---------|---------------------|--------------|
| WYKAZ STALI DLA 1 ELEMENTU |       |        |         | BETON C35/45 (B45)  |              |
|                            |       |        |         | STAL A-III 34GS     |              |
| Nr                         | ø[mm] | L [cm] | il.szt. | ciężar<br>cof.k. kg | dt. cof.k. m |
| 1                          | 6     | 75     | 391     | 65,10               | 293,25       |
| 2                          | 6     | 1130   | 24      | 60,21               | 271,20       |
| 3                          | 6     | 1262   | 6       | 16,81               | 75,72        |
| RAZEM 2 ELEMENTY           |       |        |         | 143,12              | 640,17       |
|                            |       |        |         | 286,24              | 1280,34      |

|             |                                                                           |                                                                 |                                                      |                 |
|-------------|---------------------------------------------------------------------------|-----------------------------------------------------------------|------------------------------------------------------|-----------------|
| INWESTOR    | ARCHIMEDES architektura, media, design<br>ul. Górnowa 37, 71-485 Szczecin | ZAKŁAD USŁUG KOMUNALNYCH<br>ul. Ku Słońcu 125a, 71-080 Szczecin | OPIEKUN<br>ul. Górnowska, działka Nr 2/1, obr. 4/146 | DATA<br>06.2010 |
| PROJEKTANT  | mgr inż. KRZYSZTOF WOJTECKI<br>upr. bud. Nr 161/Sz/91                     |                                                                 |                                                      |                 |
| WERYFIKACJA | inż. BOGDAN WOJTECKI<br>upr. proj. Nr 4719/61                             |                                                                 |                                                      |                 |



