




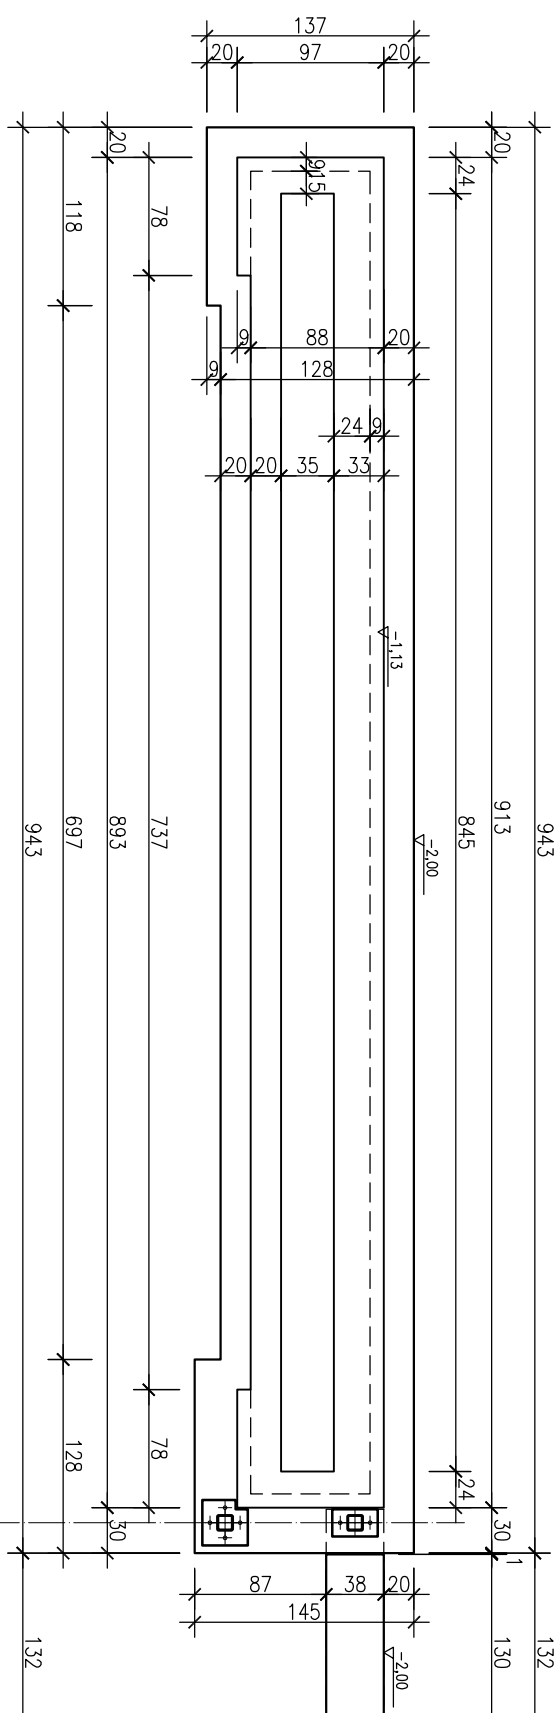


4C

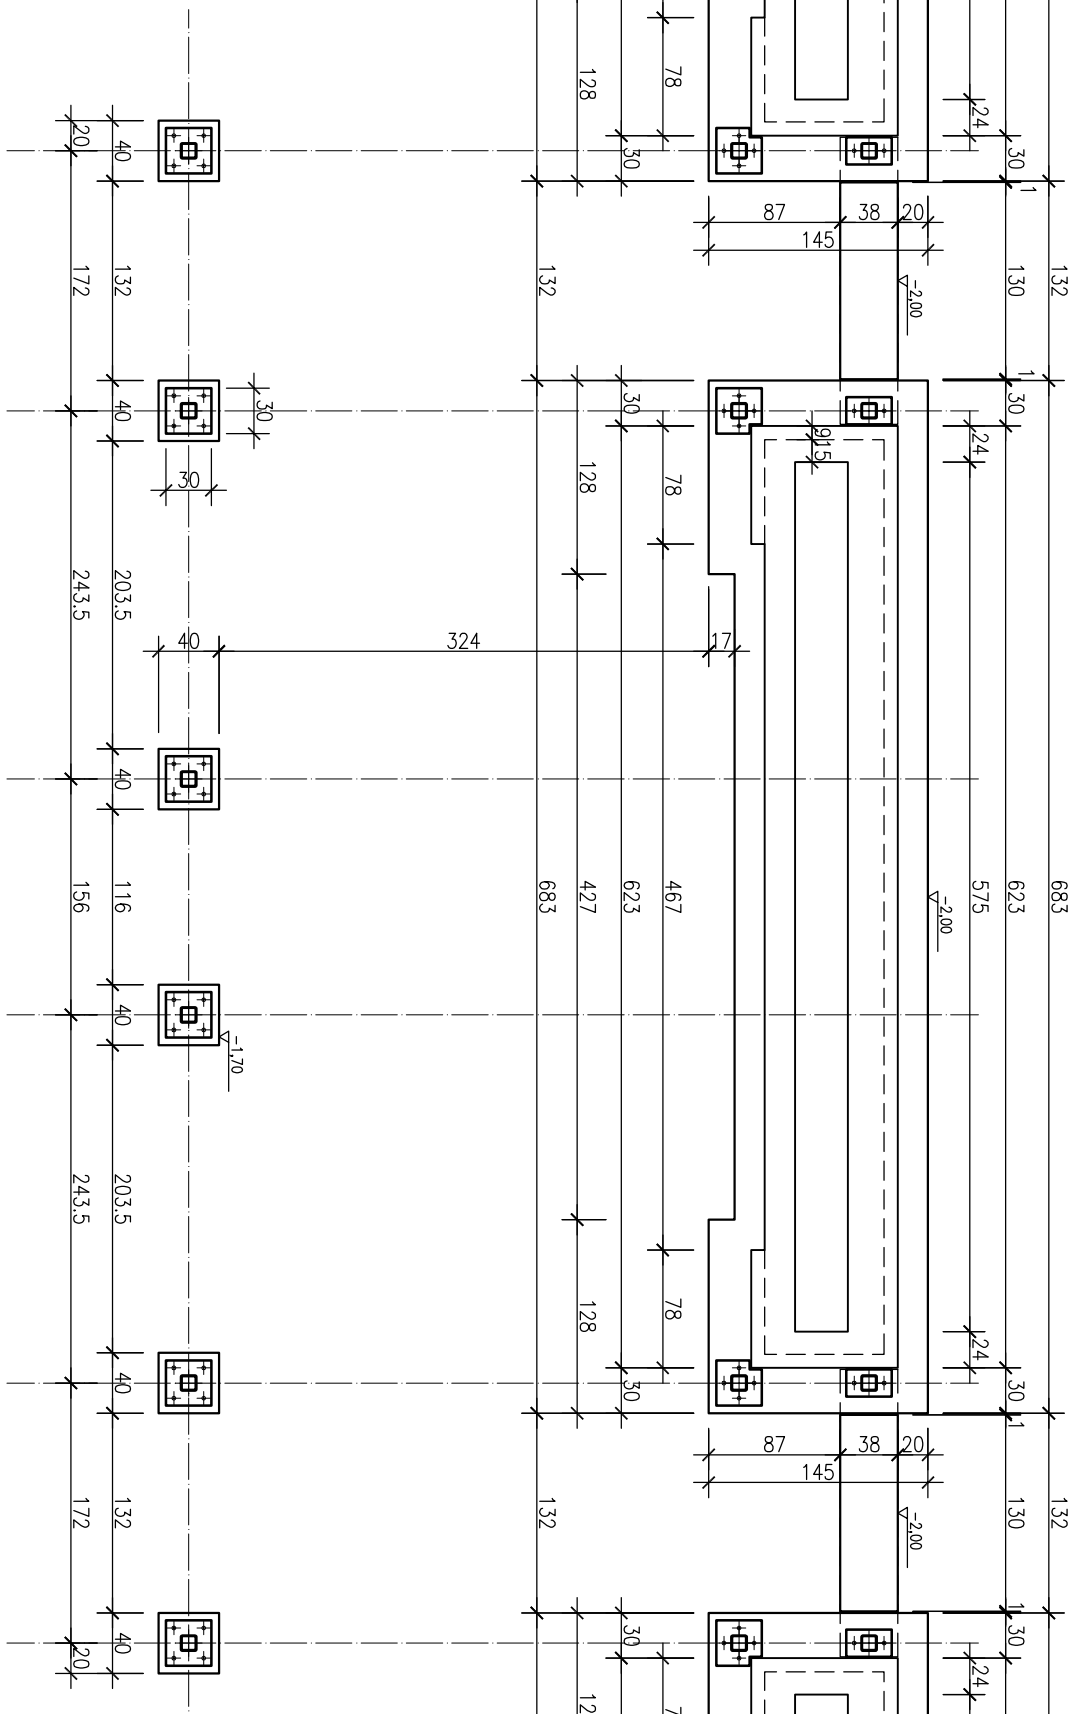

5B

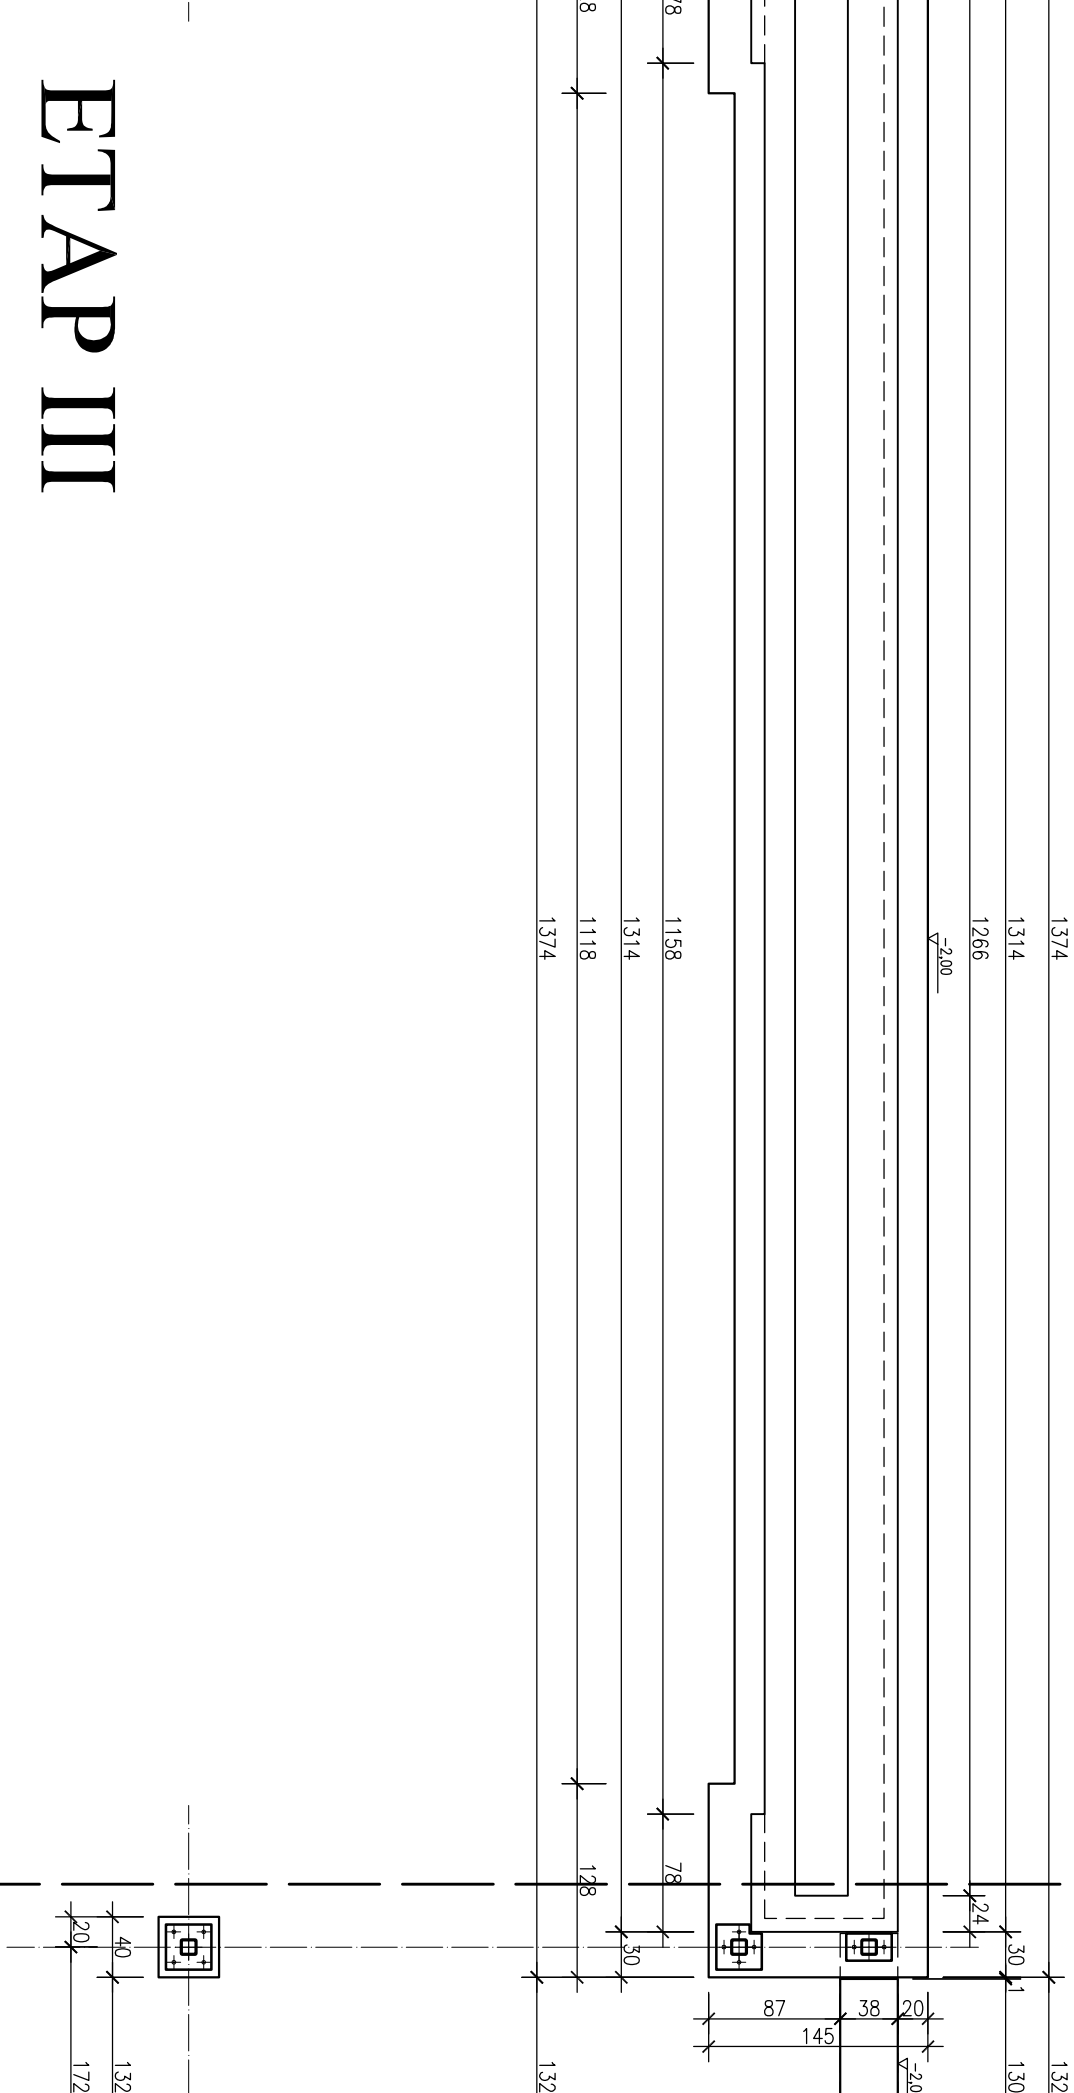

ETAP III

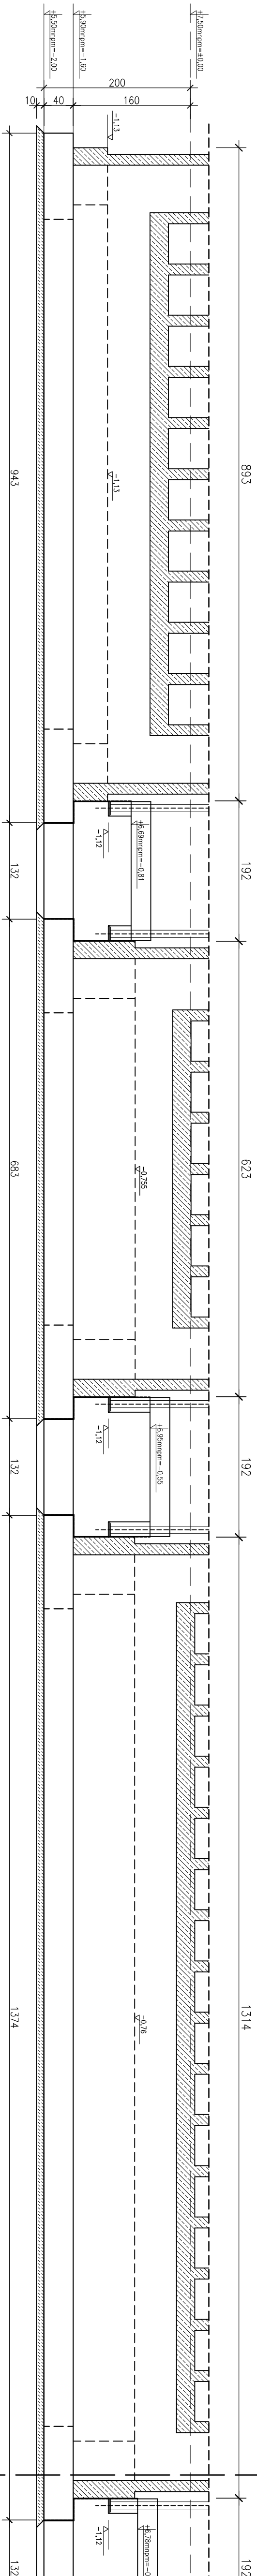

ROZBUDOWA PRZEBUDOWA	SCĄNY URNOWNE - KONSTRUKCJA	
TEREN	UKŁAD FUNDAMENTÓW SCĄNY URNOWNYCH	
PROJEKTANT	ETAP III	
WERYFIKACJA	mgr inż. KRZYSZTOF WOJCIK upr. bud. Nr 161/Sz/91	
	inż. BOGDAN WOLCZKI upr. prof. Nr 4719/61	
	DATA	06.20.10
	SKALA	1:50
	NR. RYS.	1C