
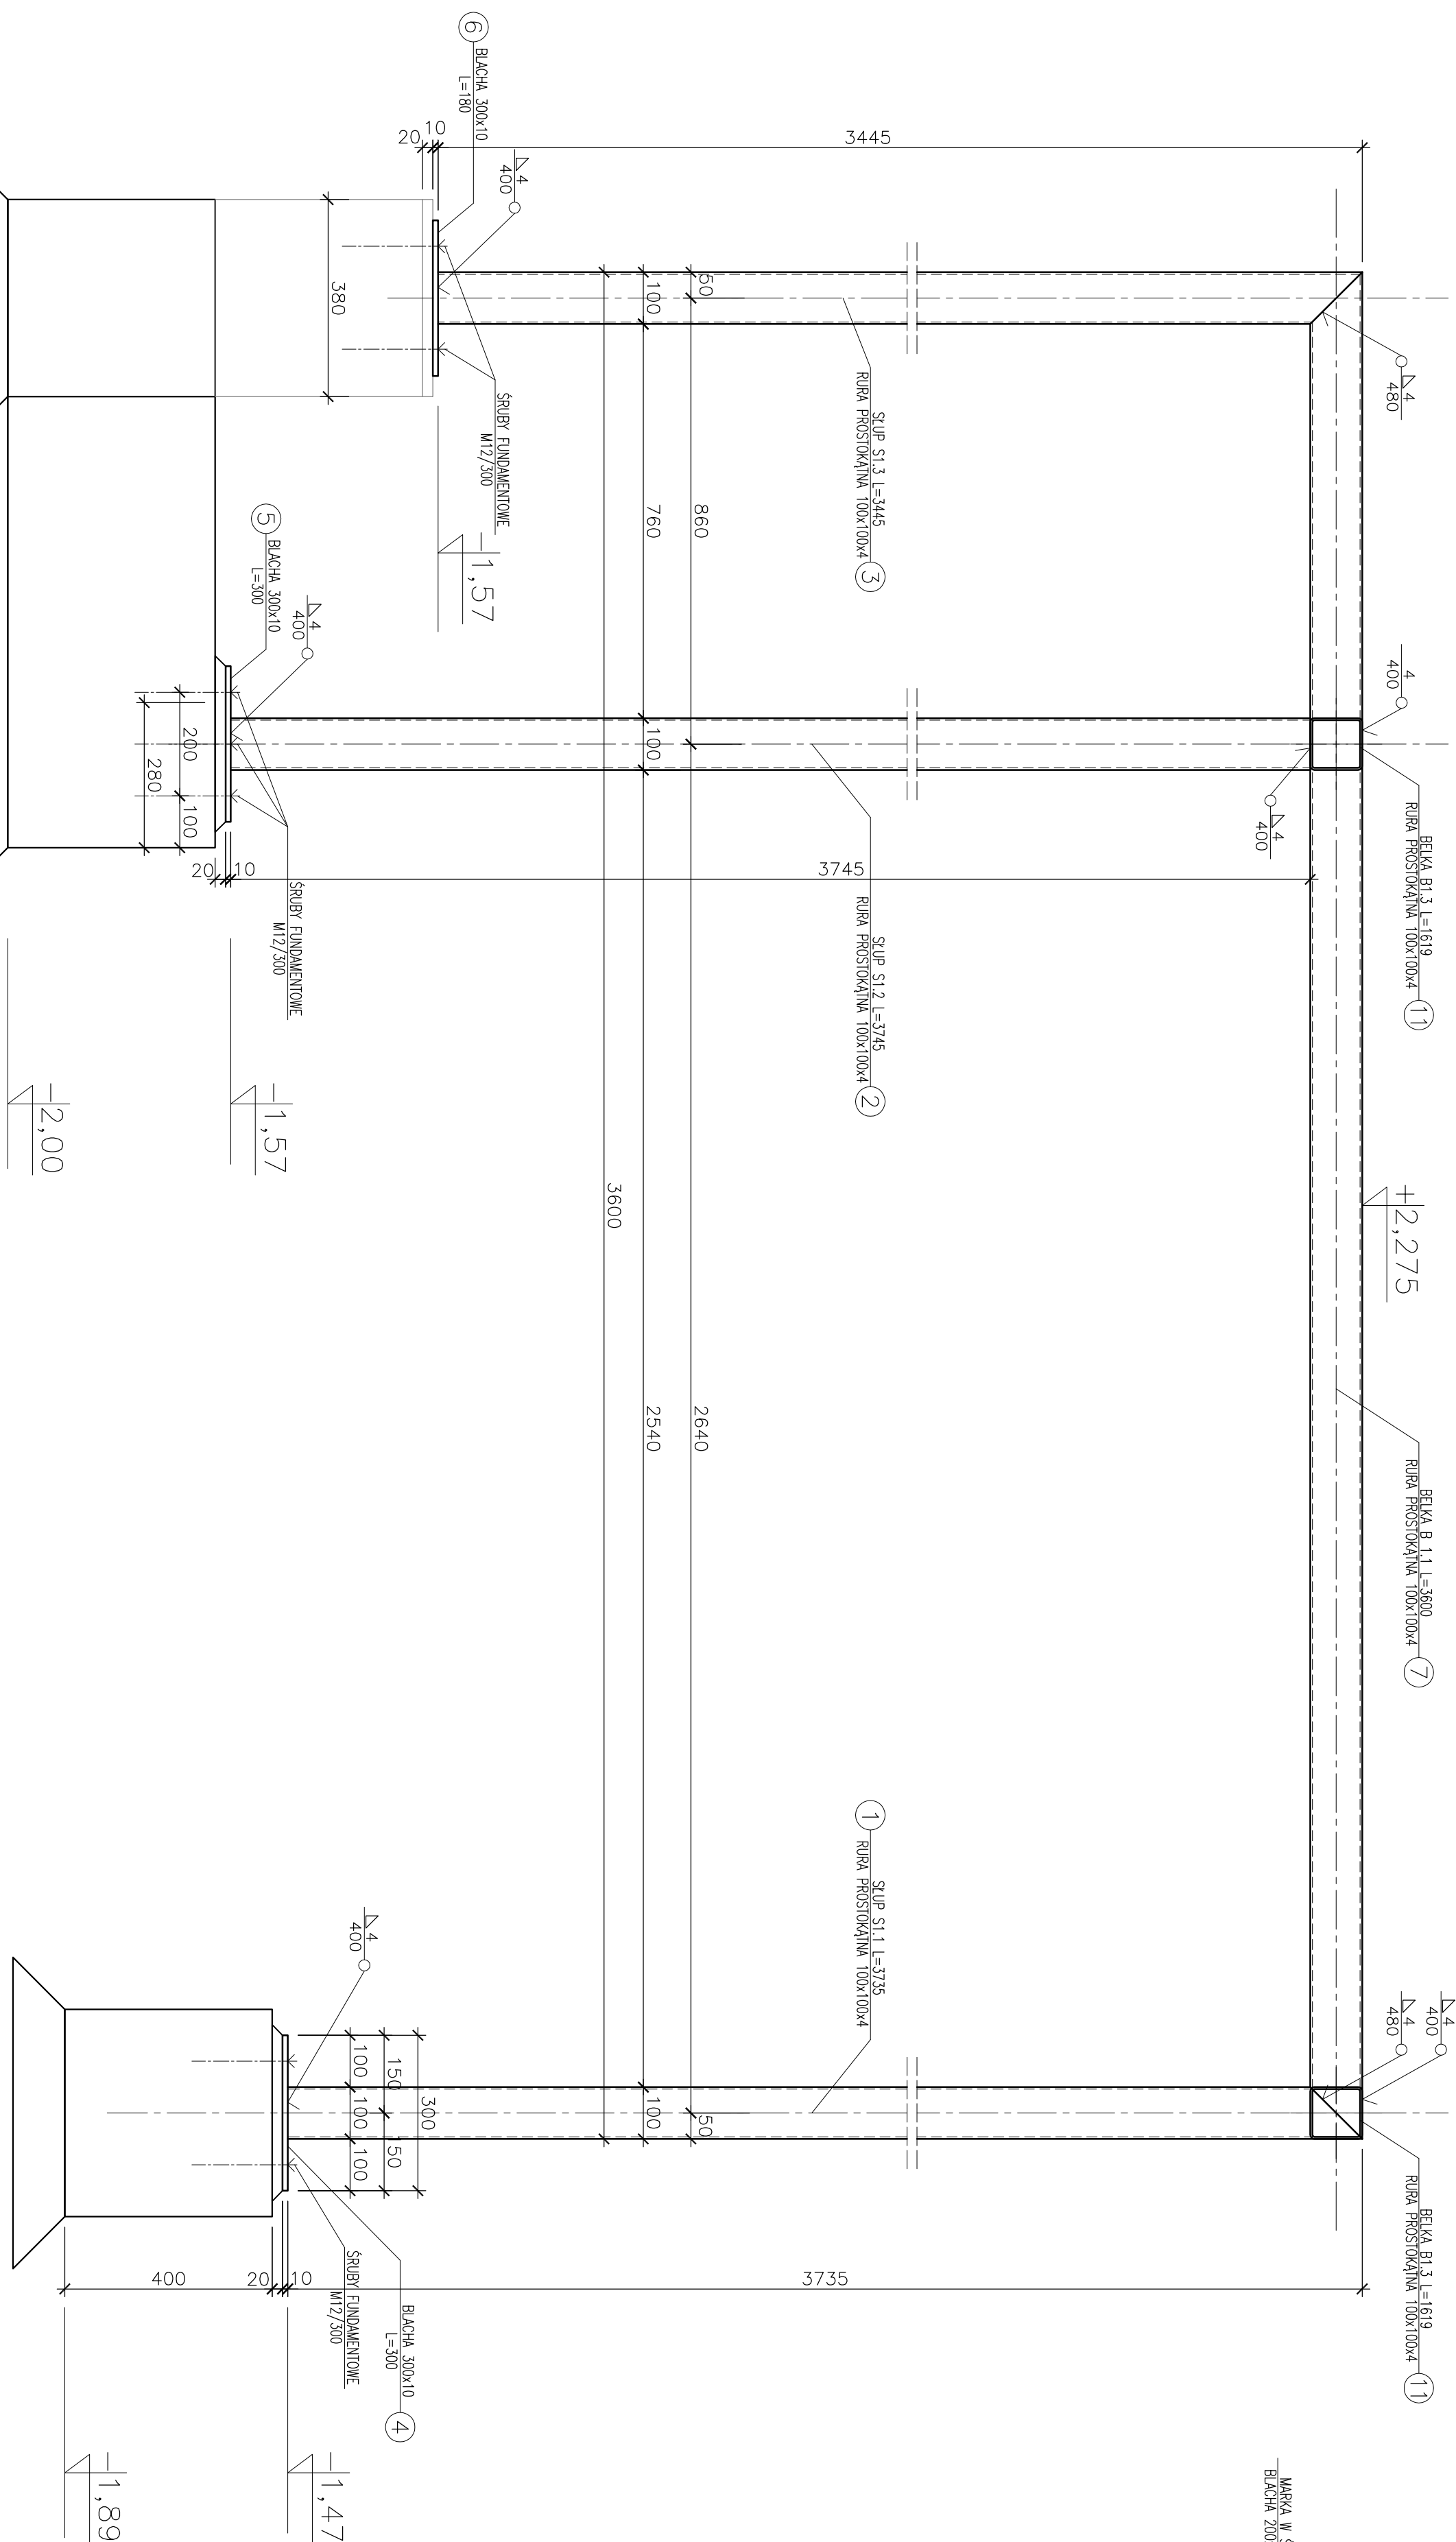


RAMA GŁÓWNA – 4szt.

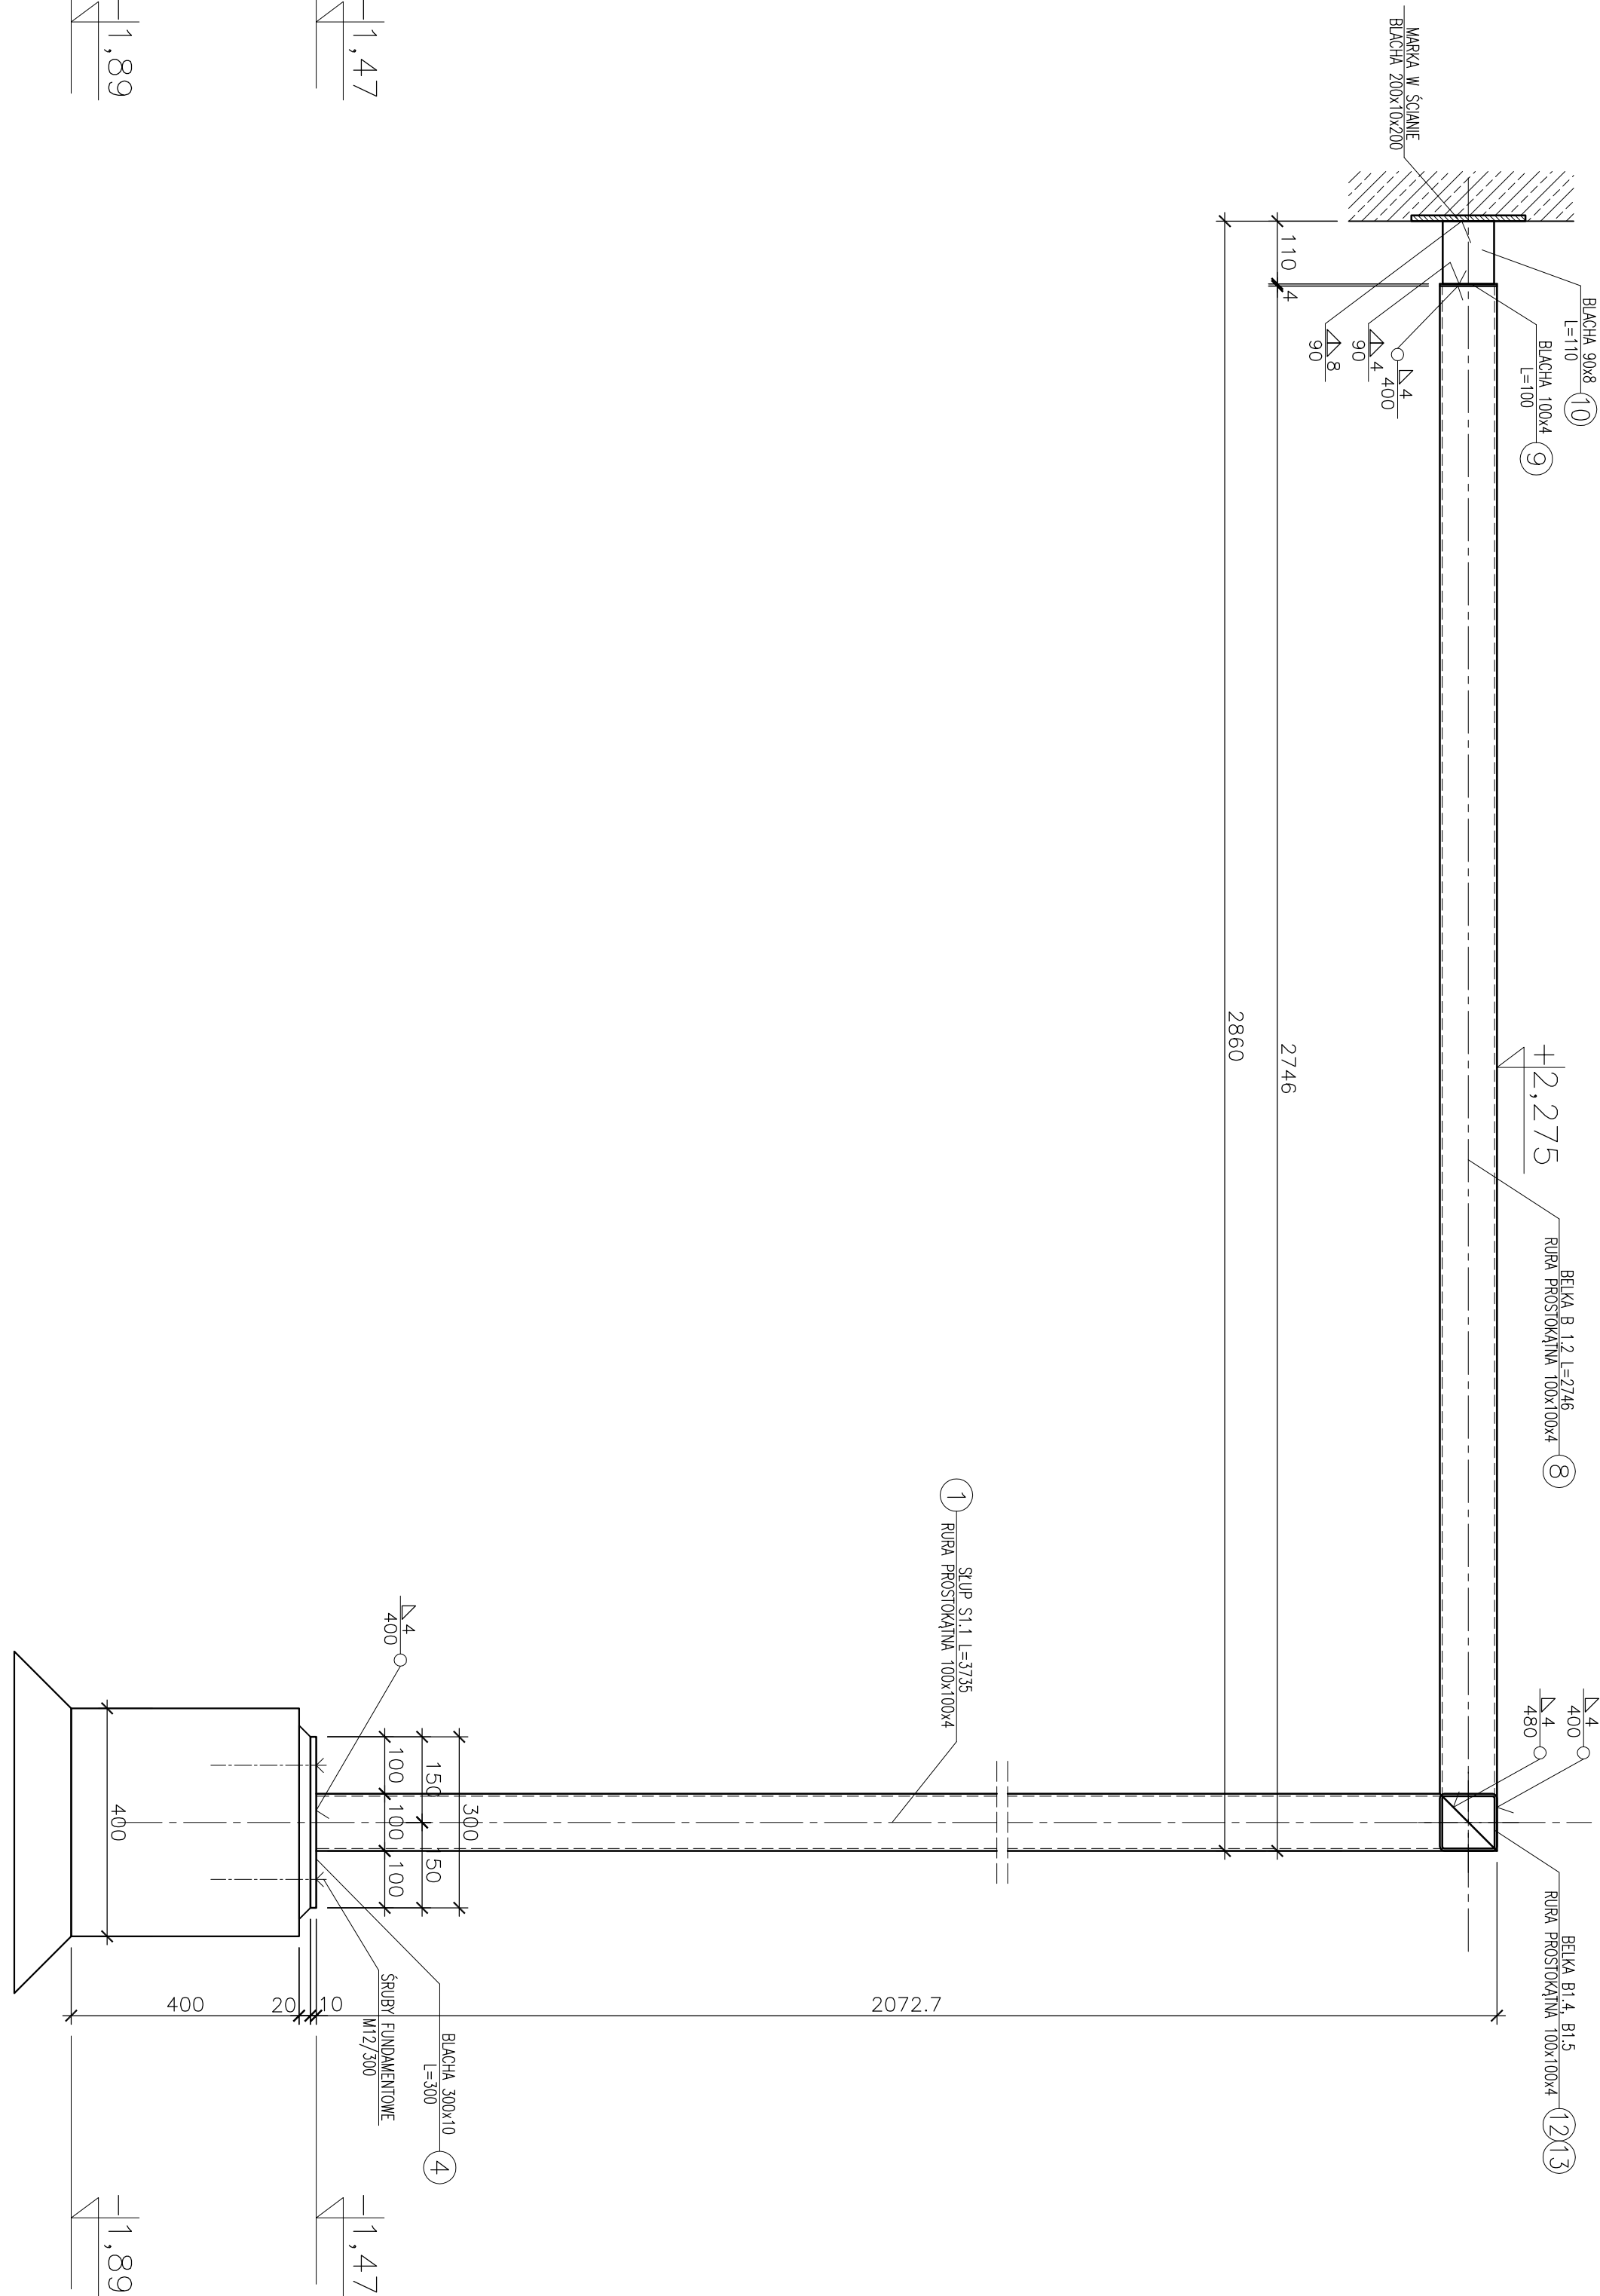

RAMA WEWNĘTRZNA – 2szt.

[illegible]