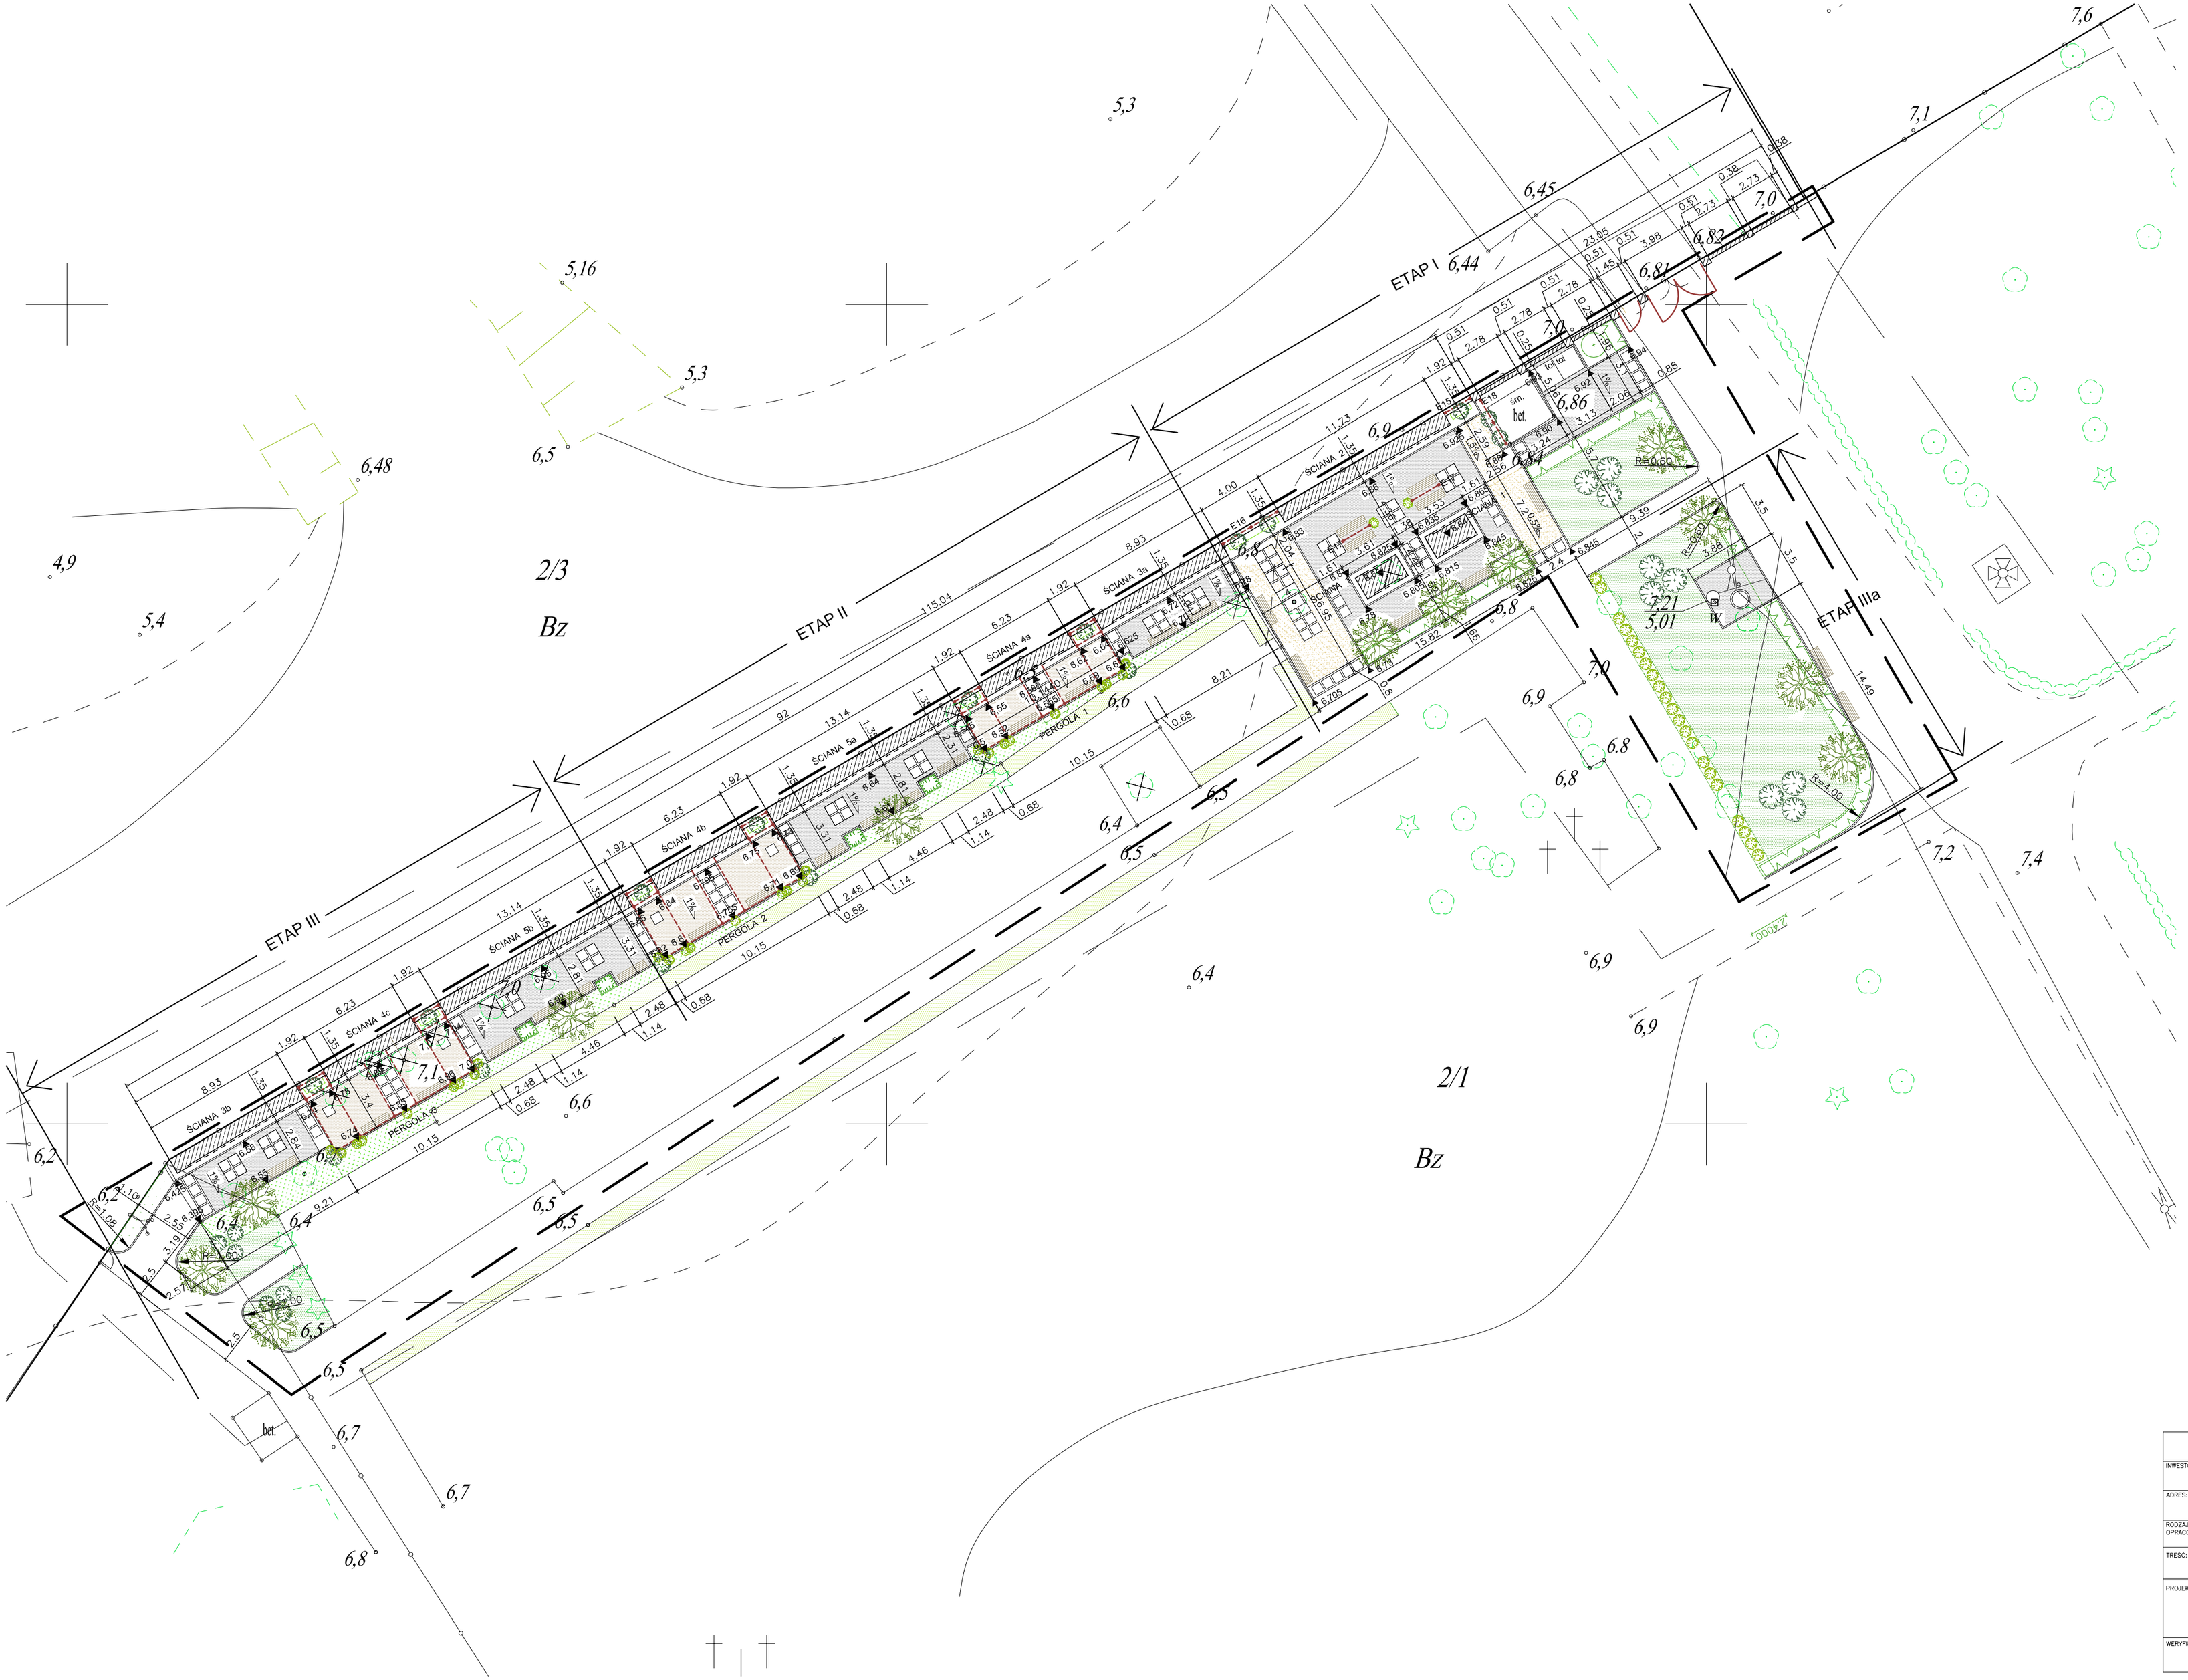

LEGENDA

granica opracowania

oznaczenie etapów

6,83 projektowane rzędne

ELEMENTY ZAGOSPODAROWANIA TERENU

wejście na teren cmentarza

wjazd na teren cmentarza

ściany urnowe

mur ogrodzeniowy

pergola

trejaż

ławka

toi toi

śmietnik

NAWIERZCHNIE PROJEKTOWANE

hansegrand

kostka betonowa szara

kostka betonowa piaskowa

elementy dekoracyjne nawierzchni

obrzeże trawnikowe, betonowe

ZIELEŃ ISTNIEJĄCA

drzewa liściaste

drzewa iglaste

drzewa liściaste naniesione podczas inwentaryzacji

krzewy liściaste

istniejący żywopłot

ZIELEŃ PROJEKTOWANA

drzewa liściaste

krzewy liściaste

projektowana wycinka drzew

byliny i krzewinki

trawnik

runo parkowe

żywopłot

"ARCHIMEDES" architektura; media; design ul. Gronowa 37, 71-085 Szczecin			
INWESTOR:	ZAKŁAD USŁUG KOMUNALNYCH ul. Ku Słońcu 125a, 71-080 Szczecin		
ADRES:	CMENTARZ W DĄBIU ul. Goleniowska, działka Nr 2/1, obr. 4146		
RODZAJ OPRACOWANIA:	ŚCIANY URNOWE PROJEKT ZAGOSPODAROWANIA TERENU	DATA	06.2010
TREŚĆ:	PLANSZA WYMIAROWA	SKALA	1:250
PROJEKTANCI:	mgr inż. arch. JOANNA WOJTECKA upr. proj. Nr 202/Sz/89	NR RYS.	1A
	mgr inż. arch. JAGNA SIKORSKA		
WERYFIKACJA:	mgr inż. arch. MARZENA JAROSZEK upr. proj. Nr 69/Sz/90		