


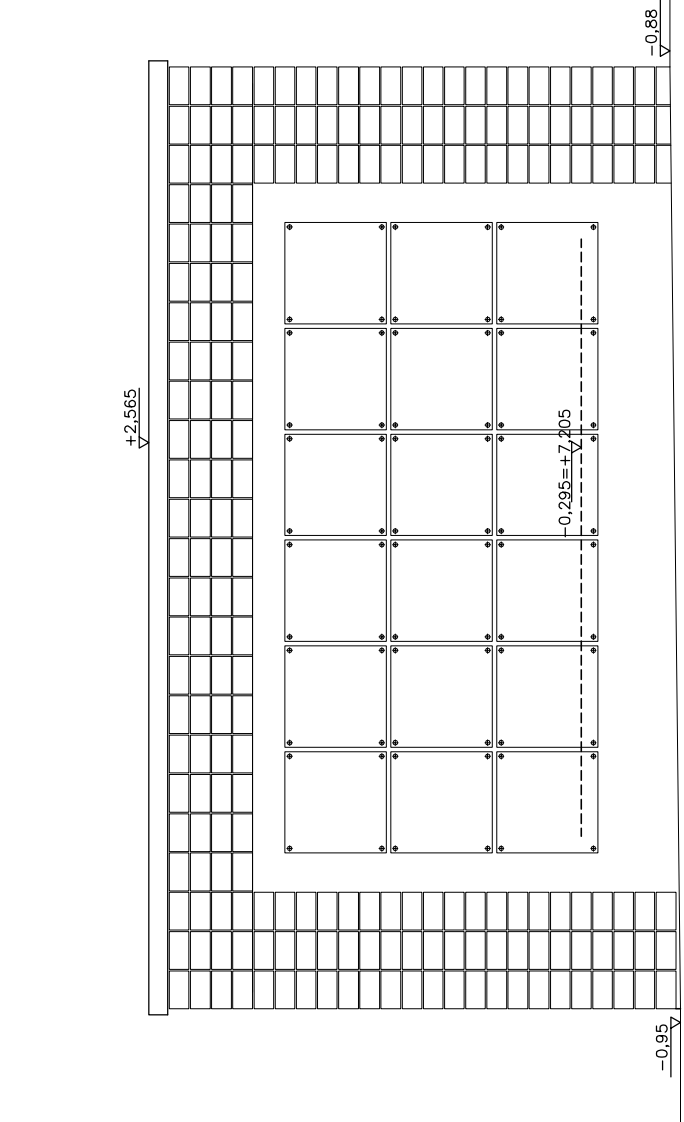
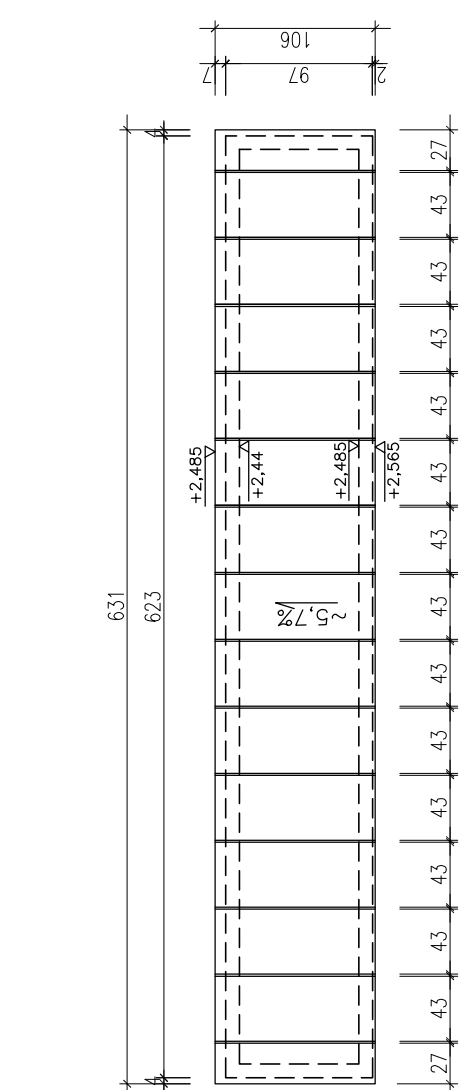
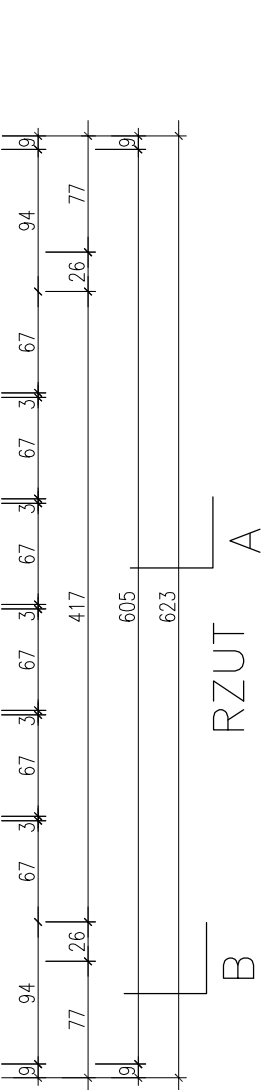


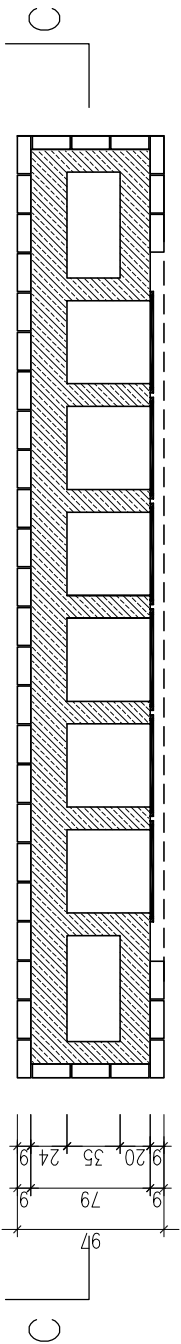


ELEWACJA

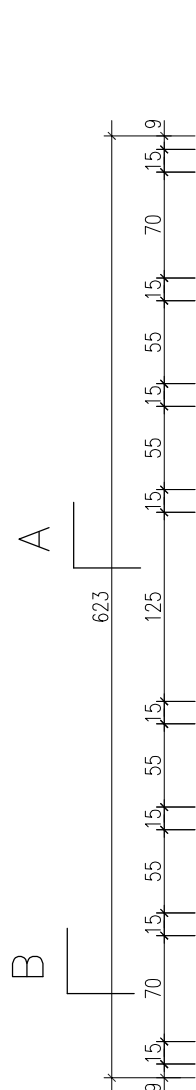


DACH

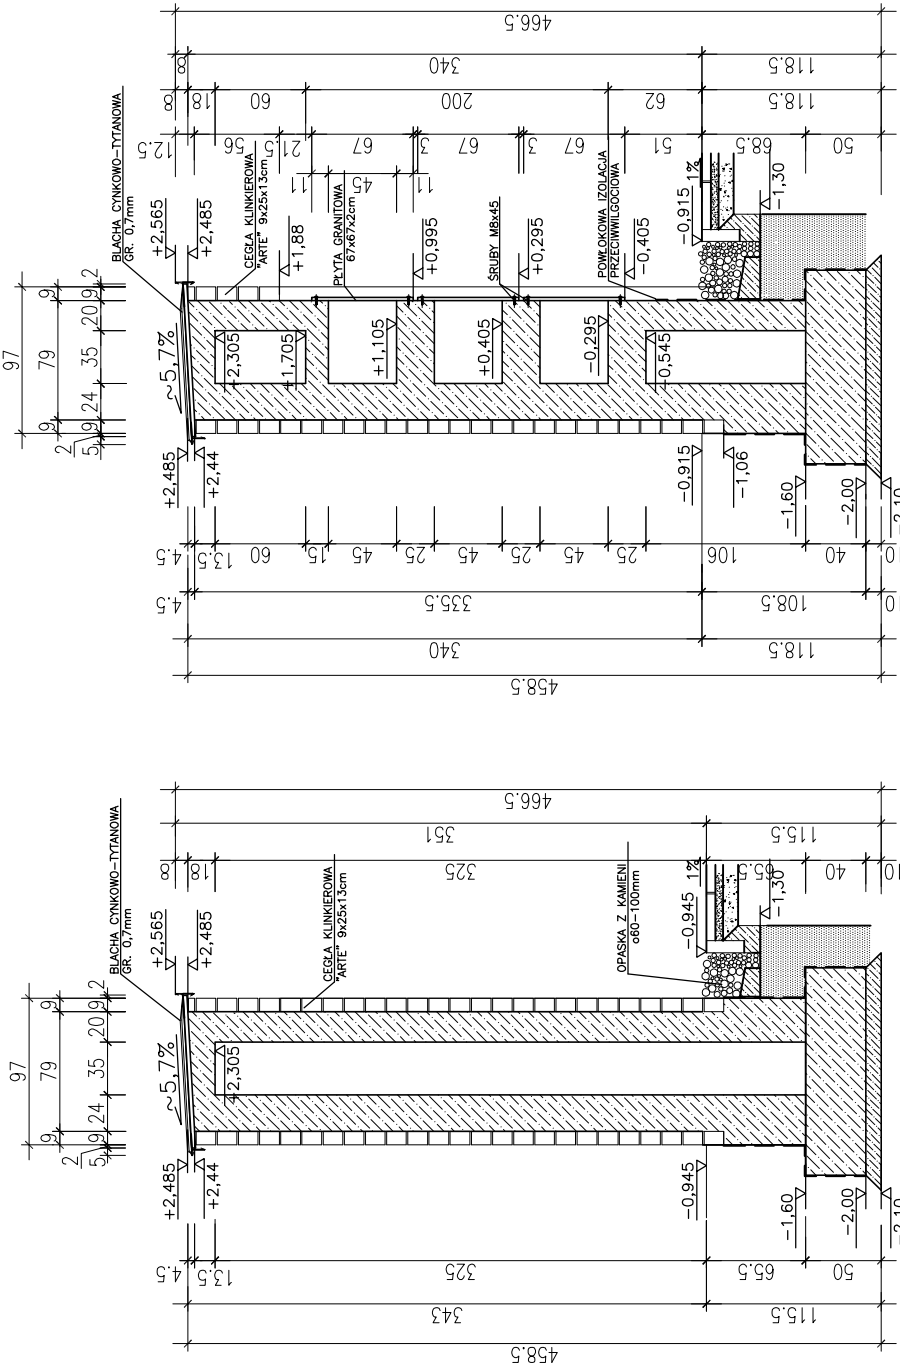


PRZEKRÓJ B-B

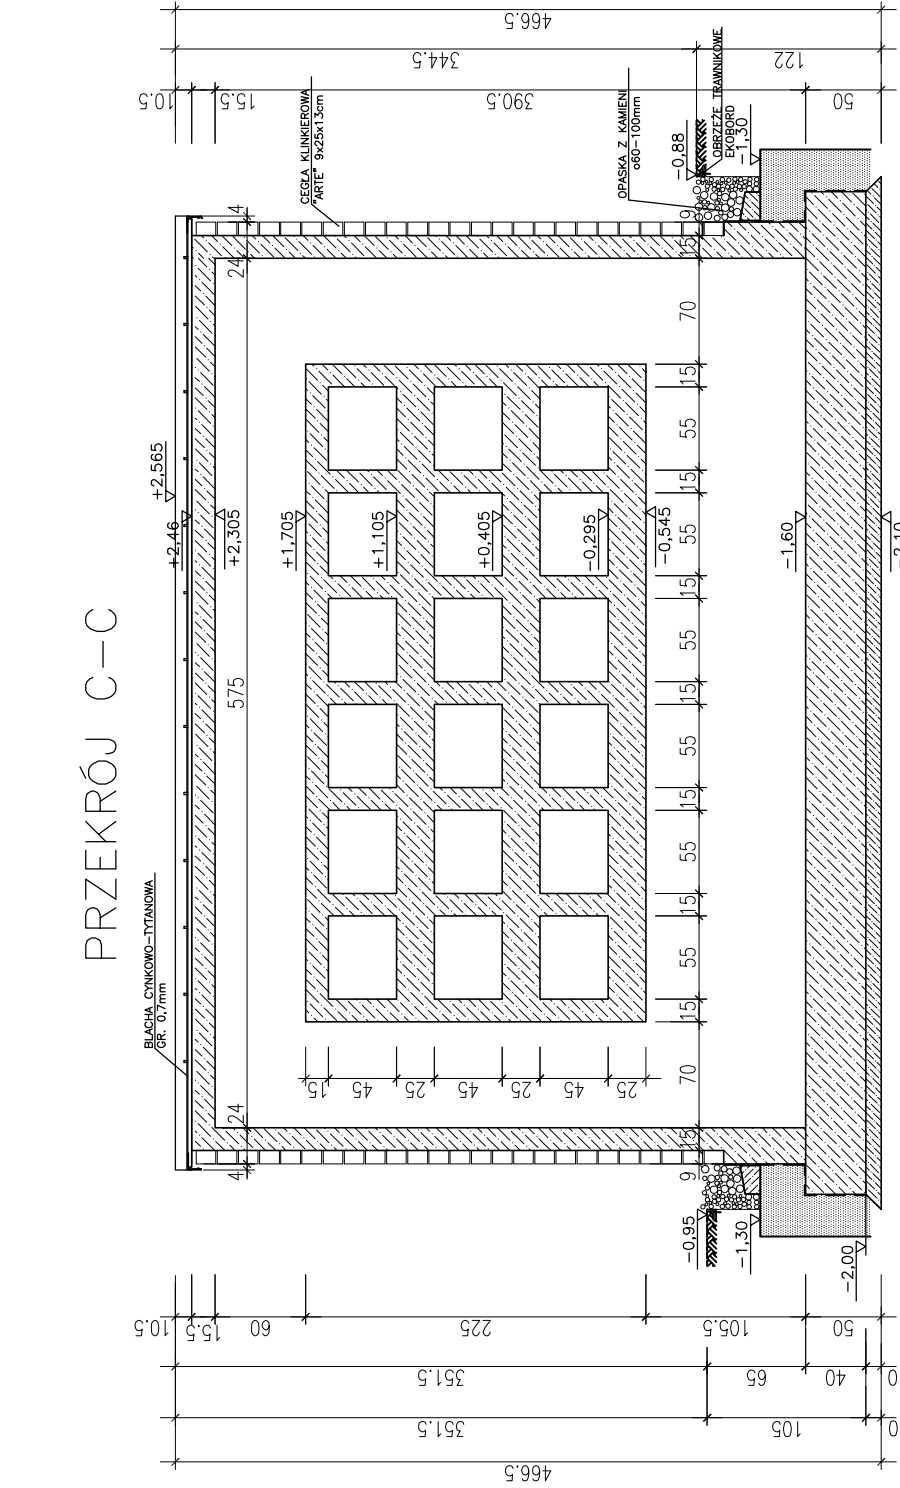

PRZEKRÓJ A-A

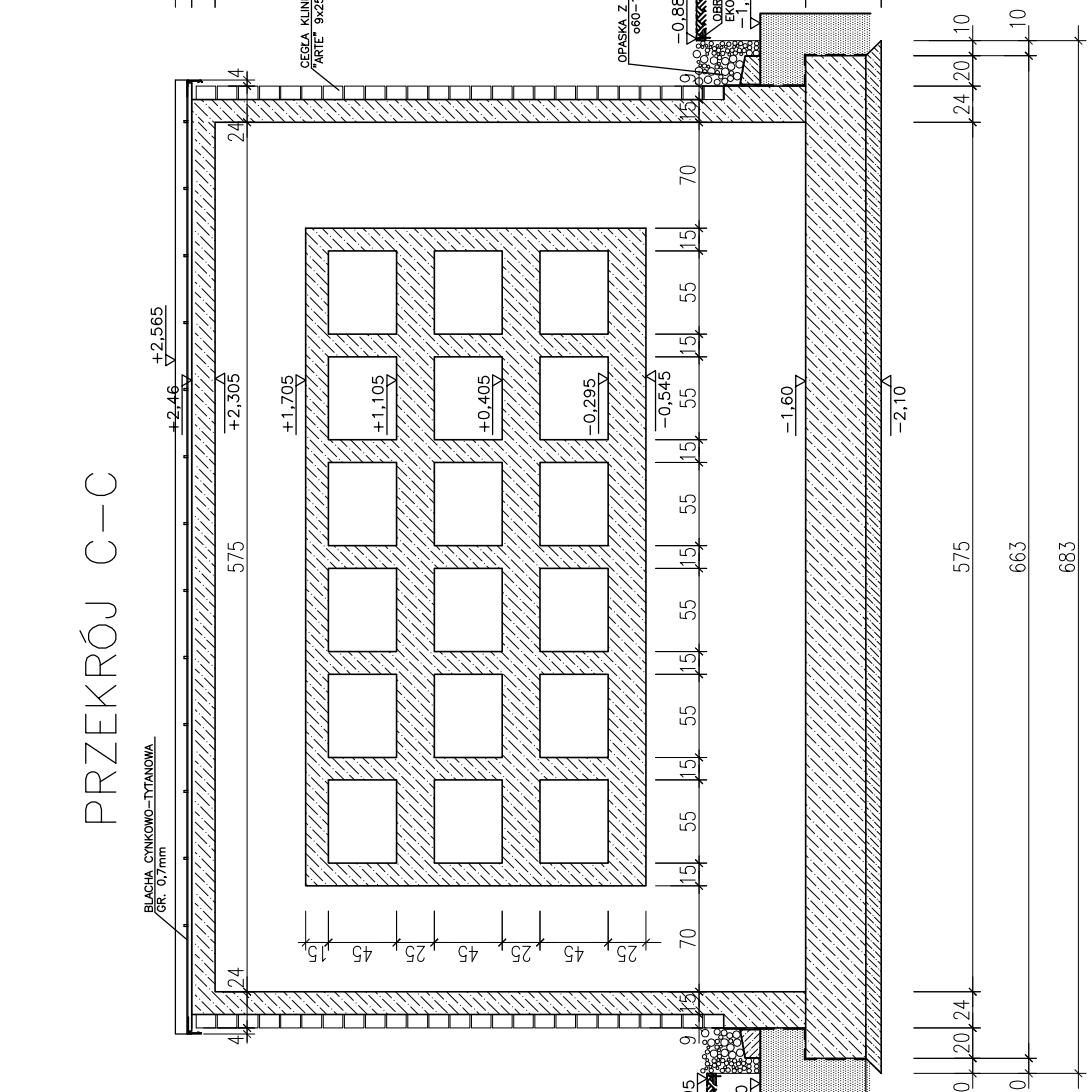

FUNDAMENTY

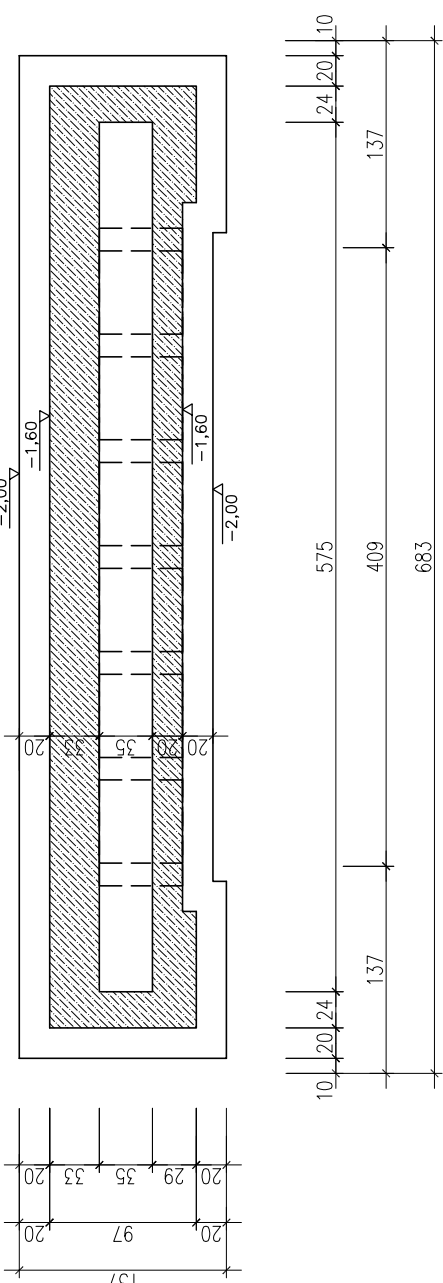

	INWESTOR	
	ZAKŁAD USŁUG KOMUNALNYCH ul. Główna 31, 71-065 Szczecin	
ADRES		CMENTARZ W DABIU ul. Goleńkowska, działka Nr 2/1, obr. 41/46
ROZDZIAŁ OPRACOWANIA		SCIANY URNOWE PROJEKT BUDOWLANO-WYKONAWCZY
TREŚĆ		SCIANA NR 4a
PROJEKTANT:	mgr inż. arch. JOANNA WOJTECKA upr. proj. Nr 202/SZ/89	
	mgr inż. arch. JAGNA SIKORSKA upr. proj. Nr 69/SZ/90	
WERYFIKACJA:		mgr inż. arch. MARZENA JAROSZEK upr. proj. Nr 69/SZ/90
DATA		06.2010
SKALA		1:50
NR RYS.		9