


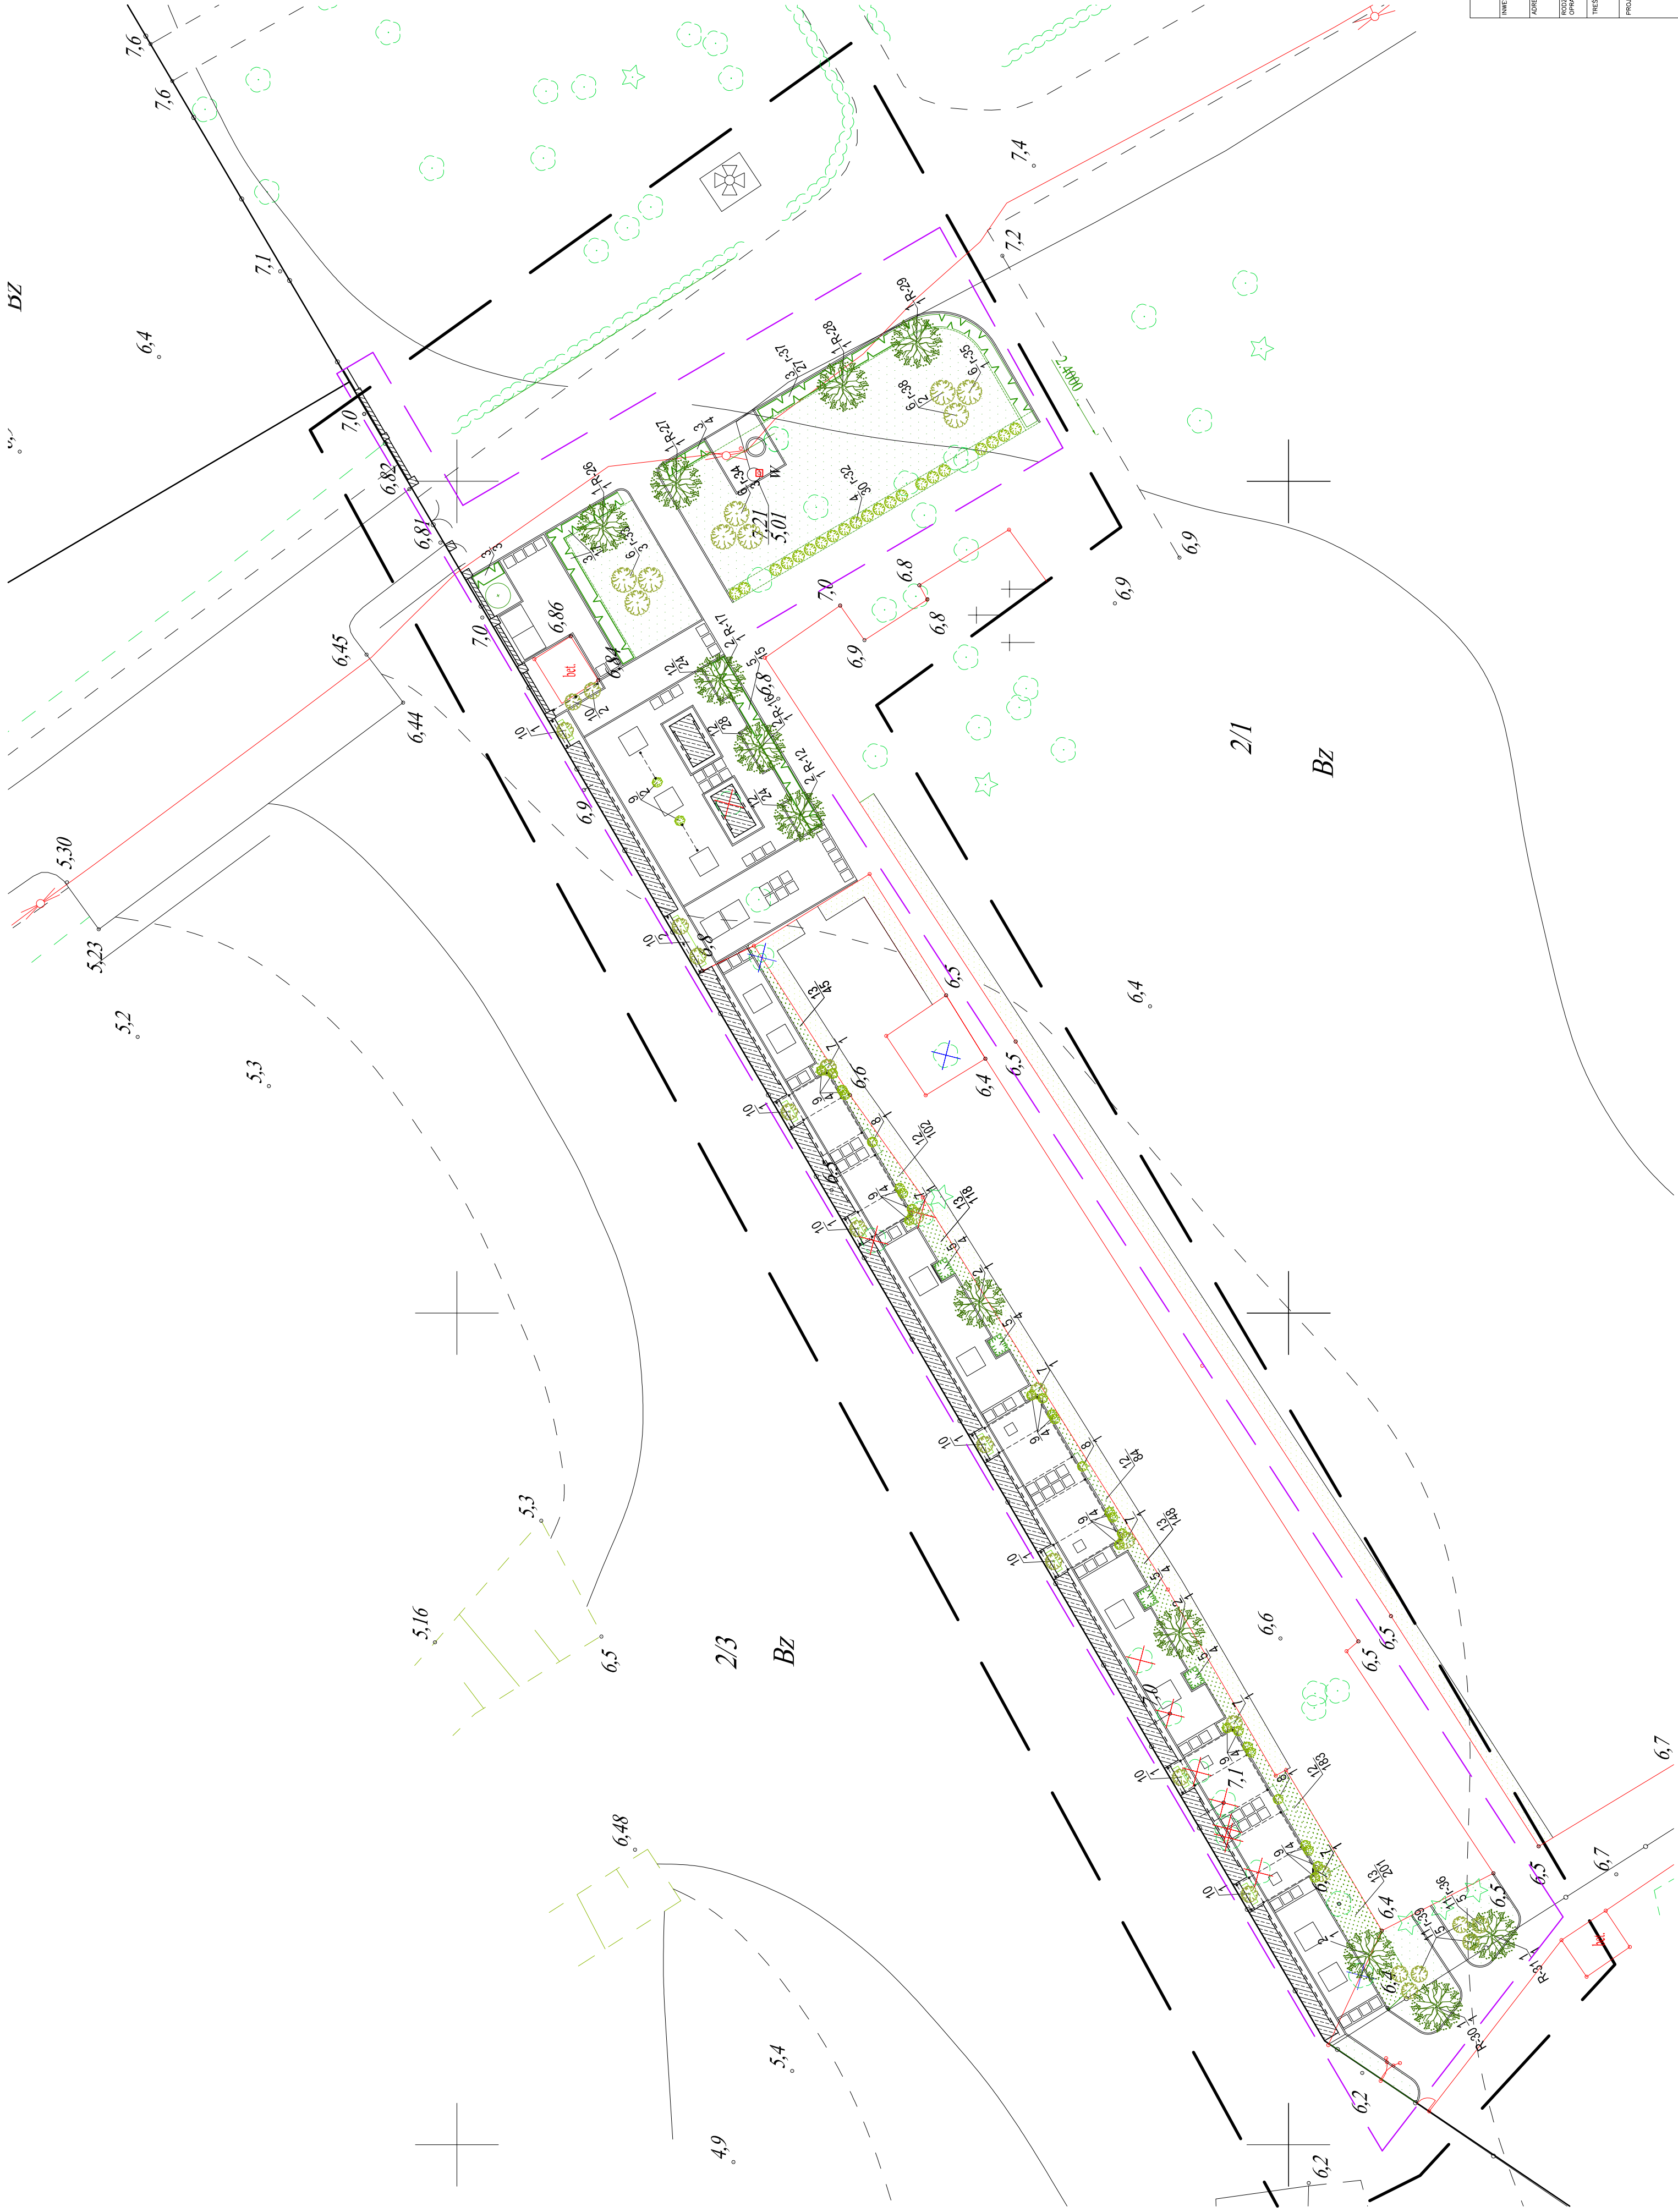

LEGENDA

- granica opracowania
- ściany umowe
- mur ogrodzeniowy
- pergola
- elementy dekoracyjne nawierzchni
- obrzeża trawnikowe, betonowe

ZIELEŃ ISTNIEJĄCA

- drzewa liściaste
- drzewa iglaste
- drzewa liściaste naniesione podczas inwentaryzacji
- krzewy liściaste
- istniejący żywopłot

ZIELEŃ PROJEKTOWANA

- drzewa liściaste
- krzewy liściaste
- projektowana wycinka drzew
- byliny i krzewinki
- trawnik
- runo parkowe
- żywopłot

INWESTOR: "ARCHIMEDES" architektura, media, design ul. Gronowa 37, 71-085 Szczecin		ADRES: ZAKŁAD USŁUG KOMUNALNYCH ul. Ku Słońcu 125a, 71-480 Szczecin		DATA: 06.2010	
PROJEKTANT: mgr inż. arch. JOANNA WOJTECKA upr. proj. Nr 202/Sz/89		PROJEKTOWANA: mgr inż. arch. JAGNA SKORSKA		SKALA: 1:250	
Tytuł blok		PLAN SZA NASADZEN		NR PPS: 3	