


RYS NR 2

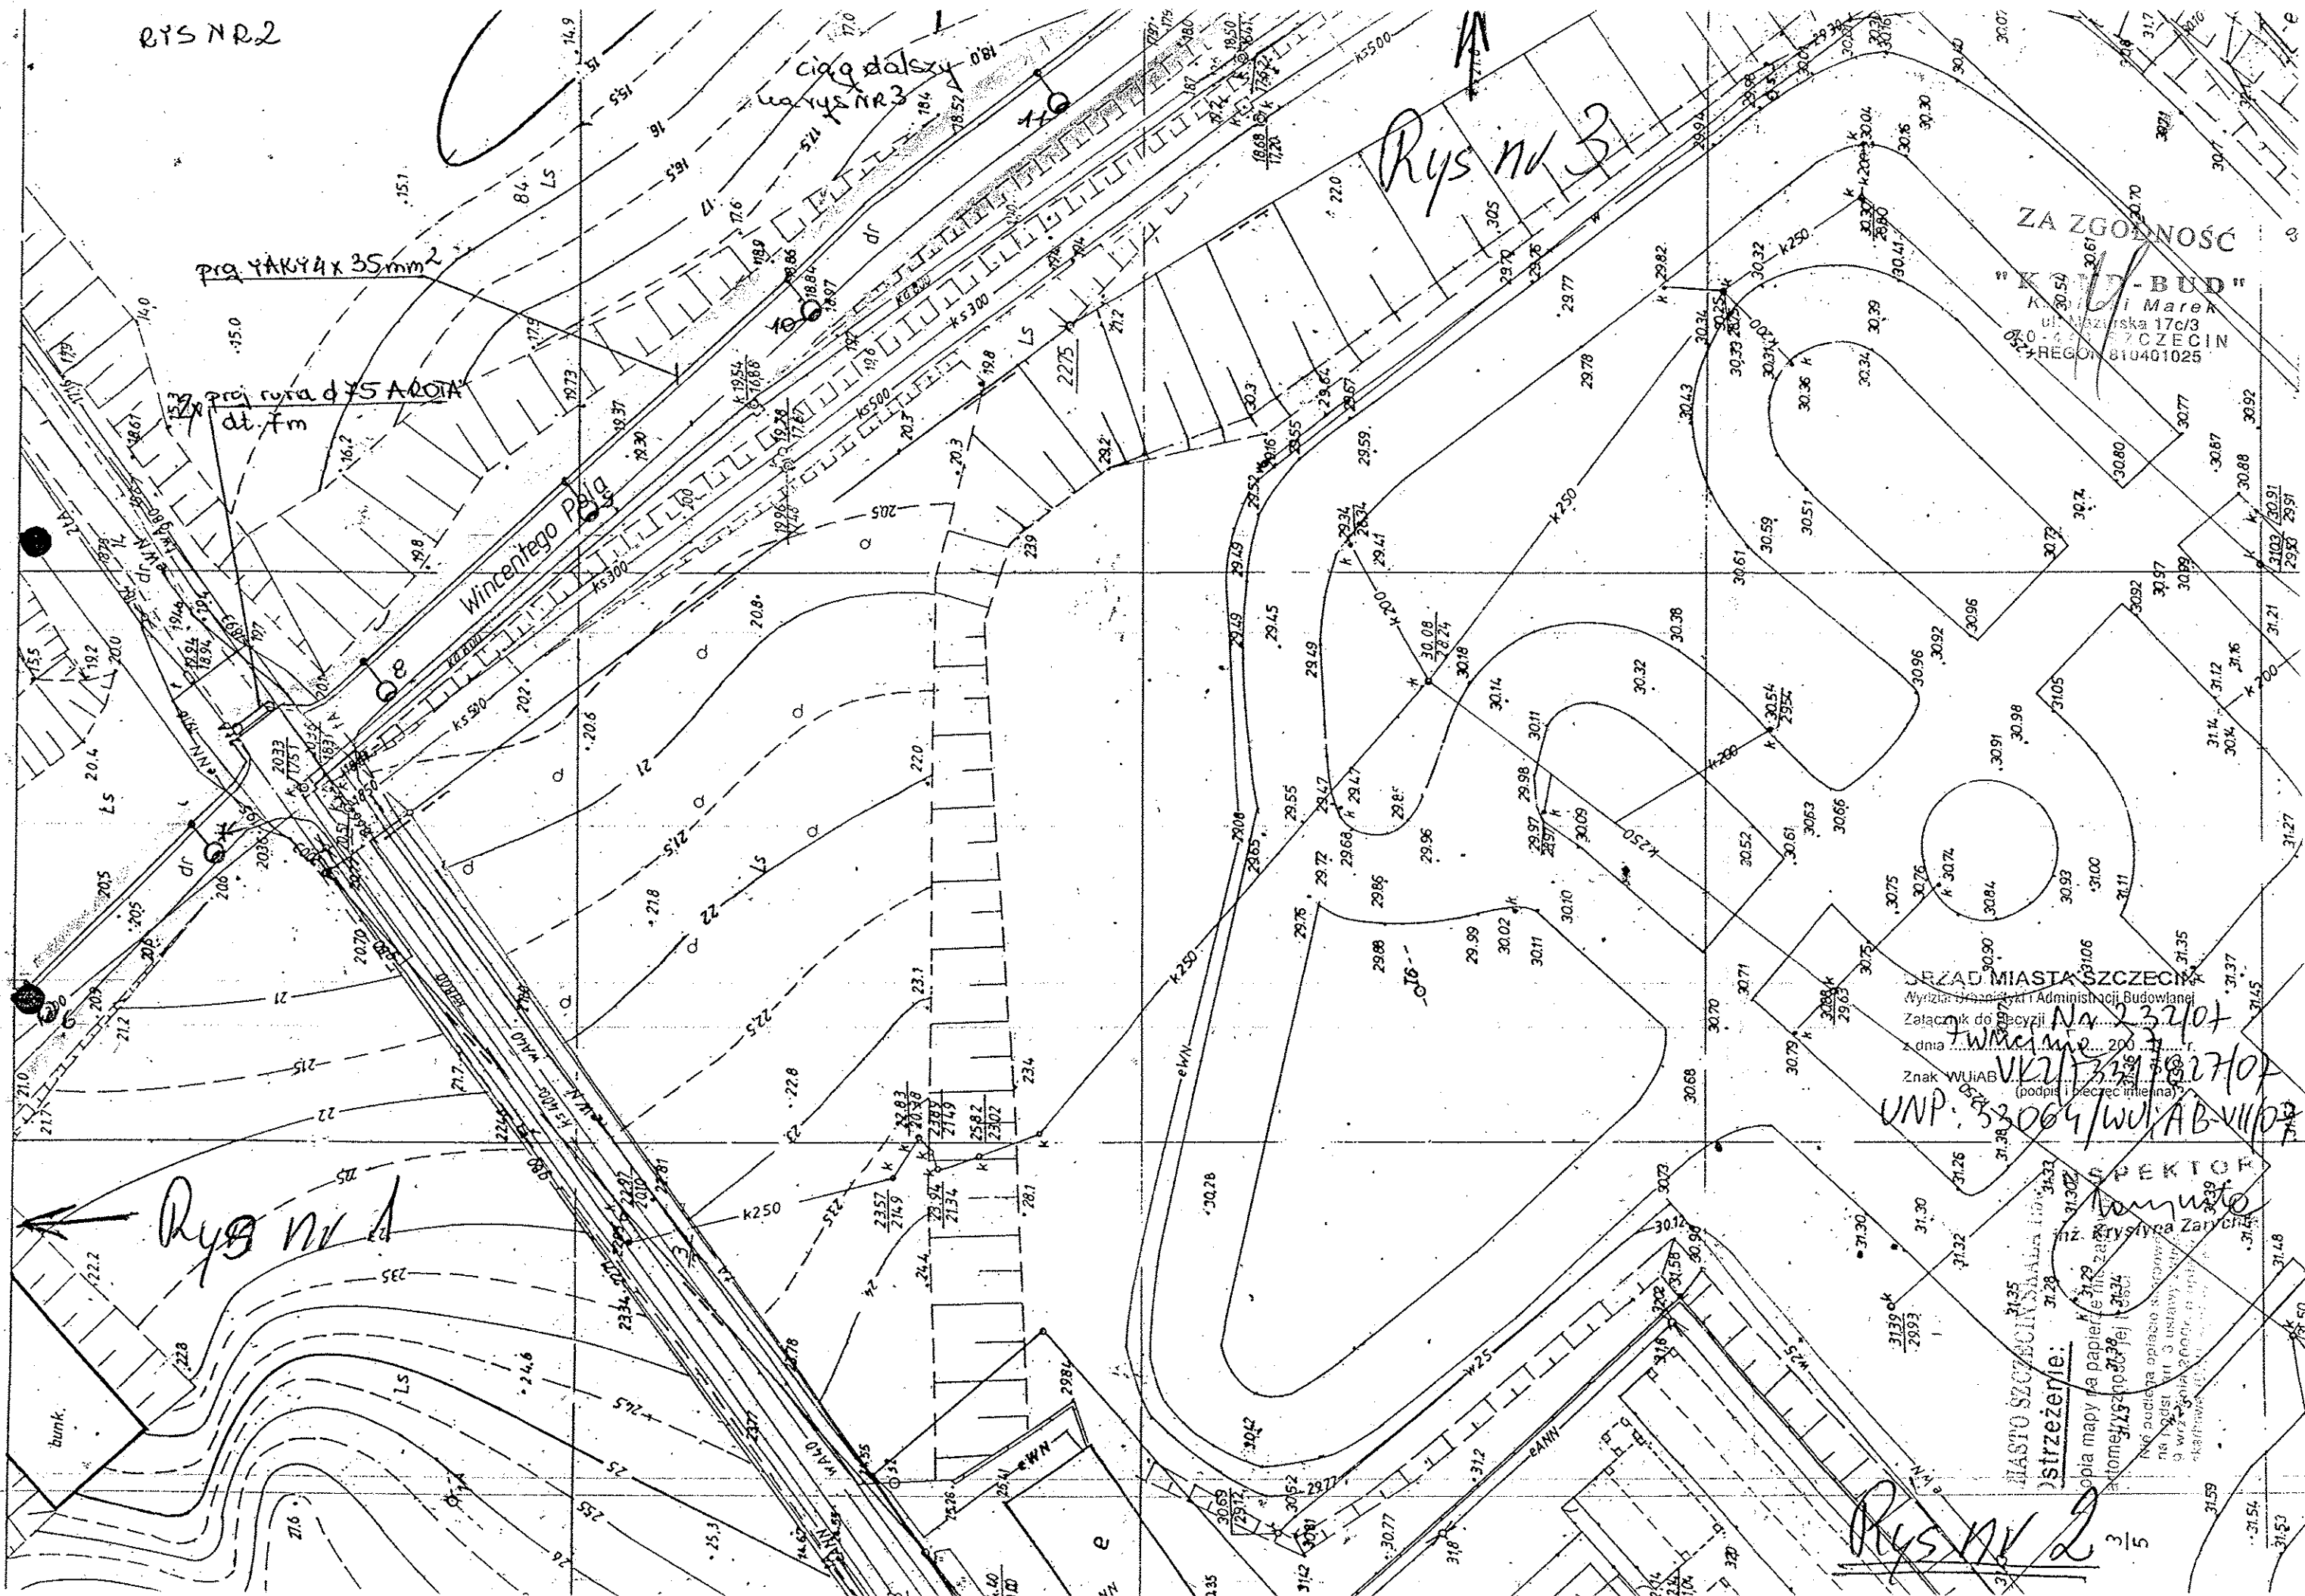

ZA ZGODNOŚĆ
"KAD-BUD"
K. M. i Marek
ul. Mazowiecka 17c/3
50-020 SZCZECIN
REGON 810401025

URZĄD MIASTA SZCZECINA
Wydział Urbanistyki i Administracji Budowlanej
Załącznik do decyzji
z dnia 2007.10.27
Znak WUiAB VK21/338/0727HOF
UNP: 52064/WUiAB-VII/07

STRZEŻENIE:
Kopia mapy na papierze firm. z datą wydania 2007.10.27
nie podlega opłacie skarbowej
na podstawie art. 3 ustawy z dnia 29.12.2006 r. o prawie autorskim i prawach pokrewnych
z dnia 2007.10.27

RYS NR 2 3/5