


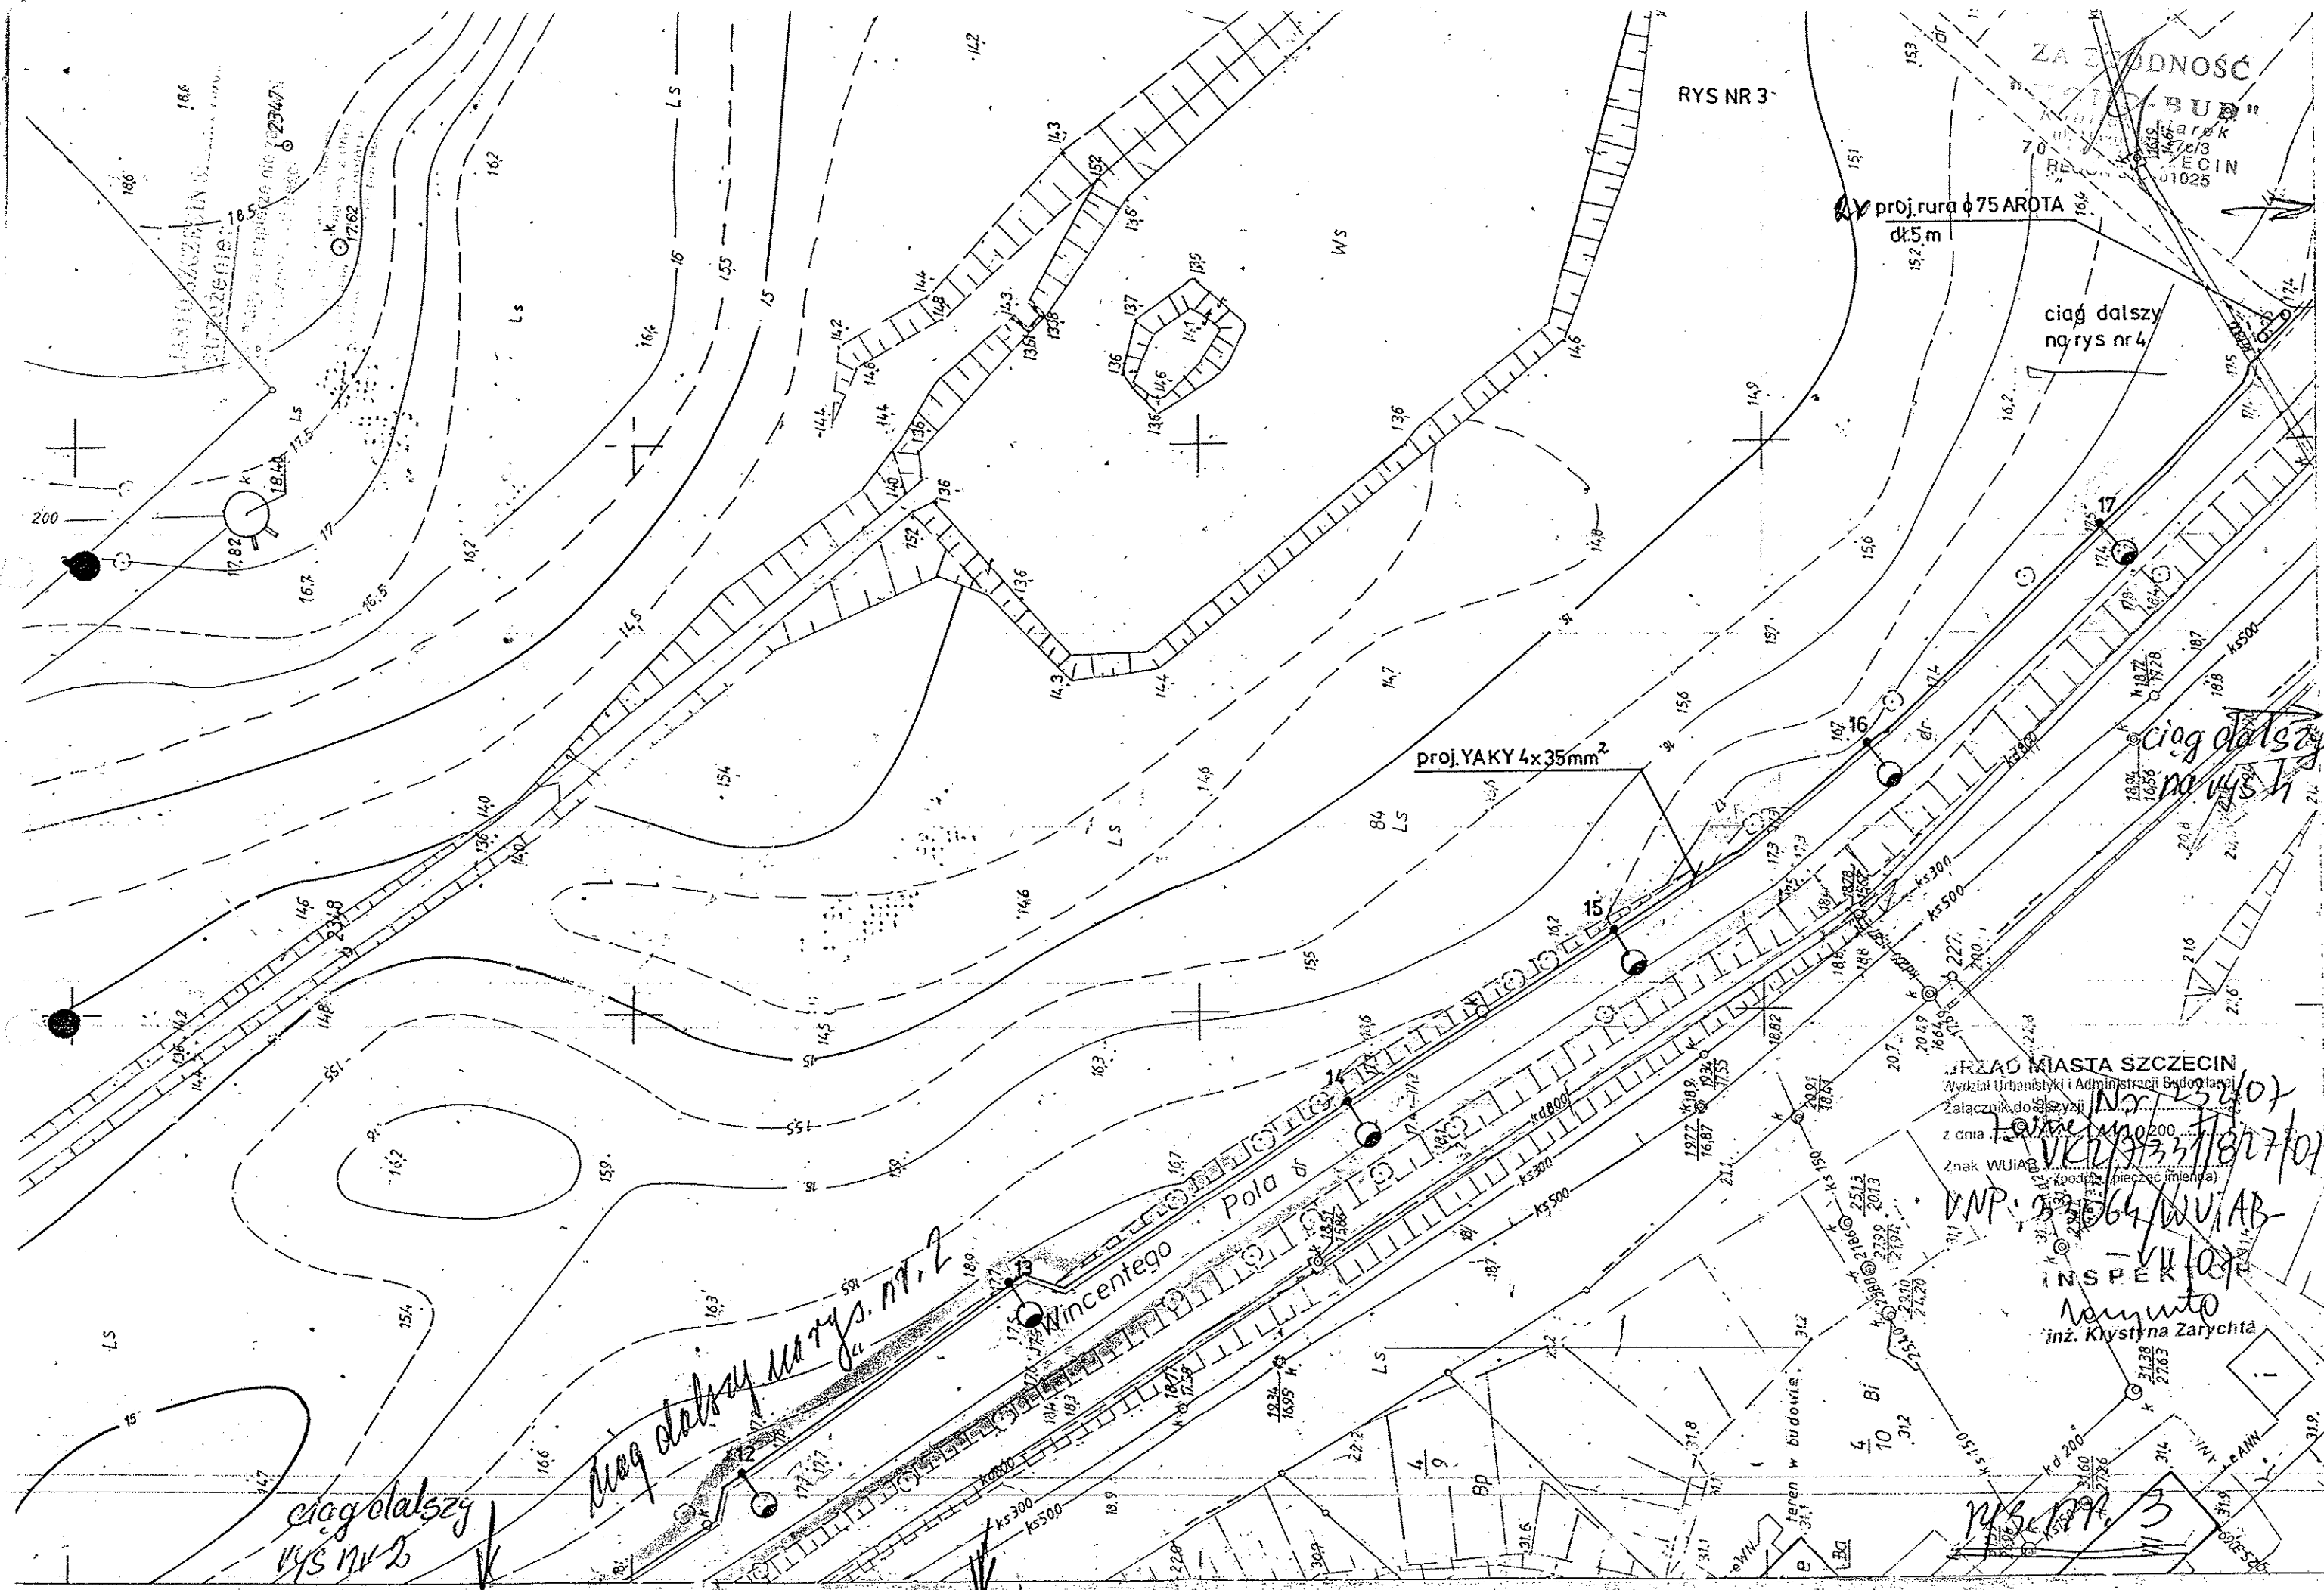

URZĄD MIASTA SZCZECIN
Wydział Urbanistyki i Administracji Budowlanej
Załącznik do decyzji
z dnia 14.11.2007
Znak WUIAB (podpis, pieczęć imienna)
VNP: 52064/WUIAB
insp. Krystyna Zarzycka
2007