


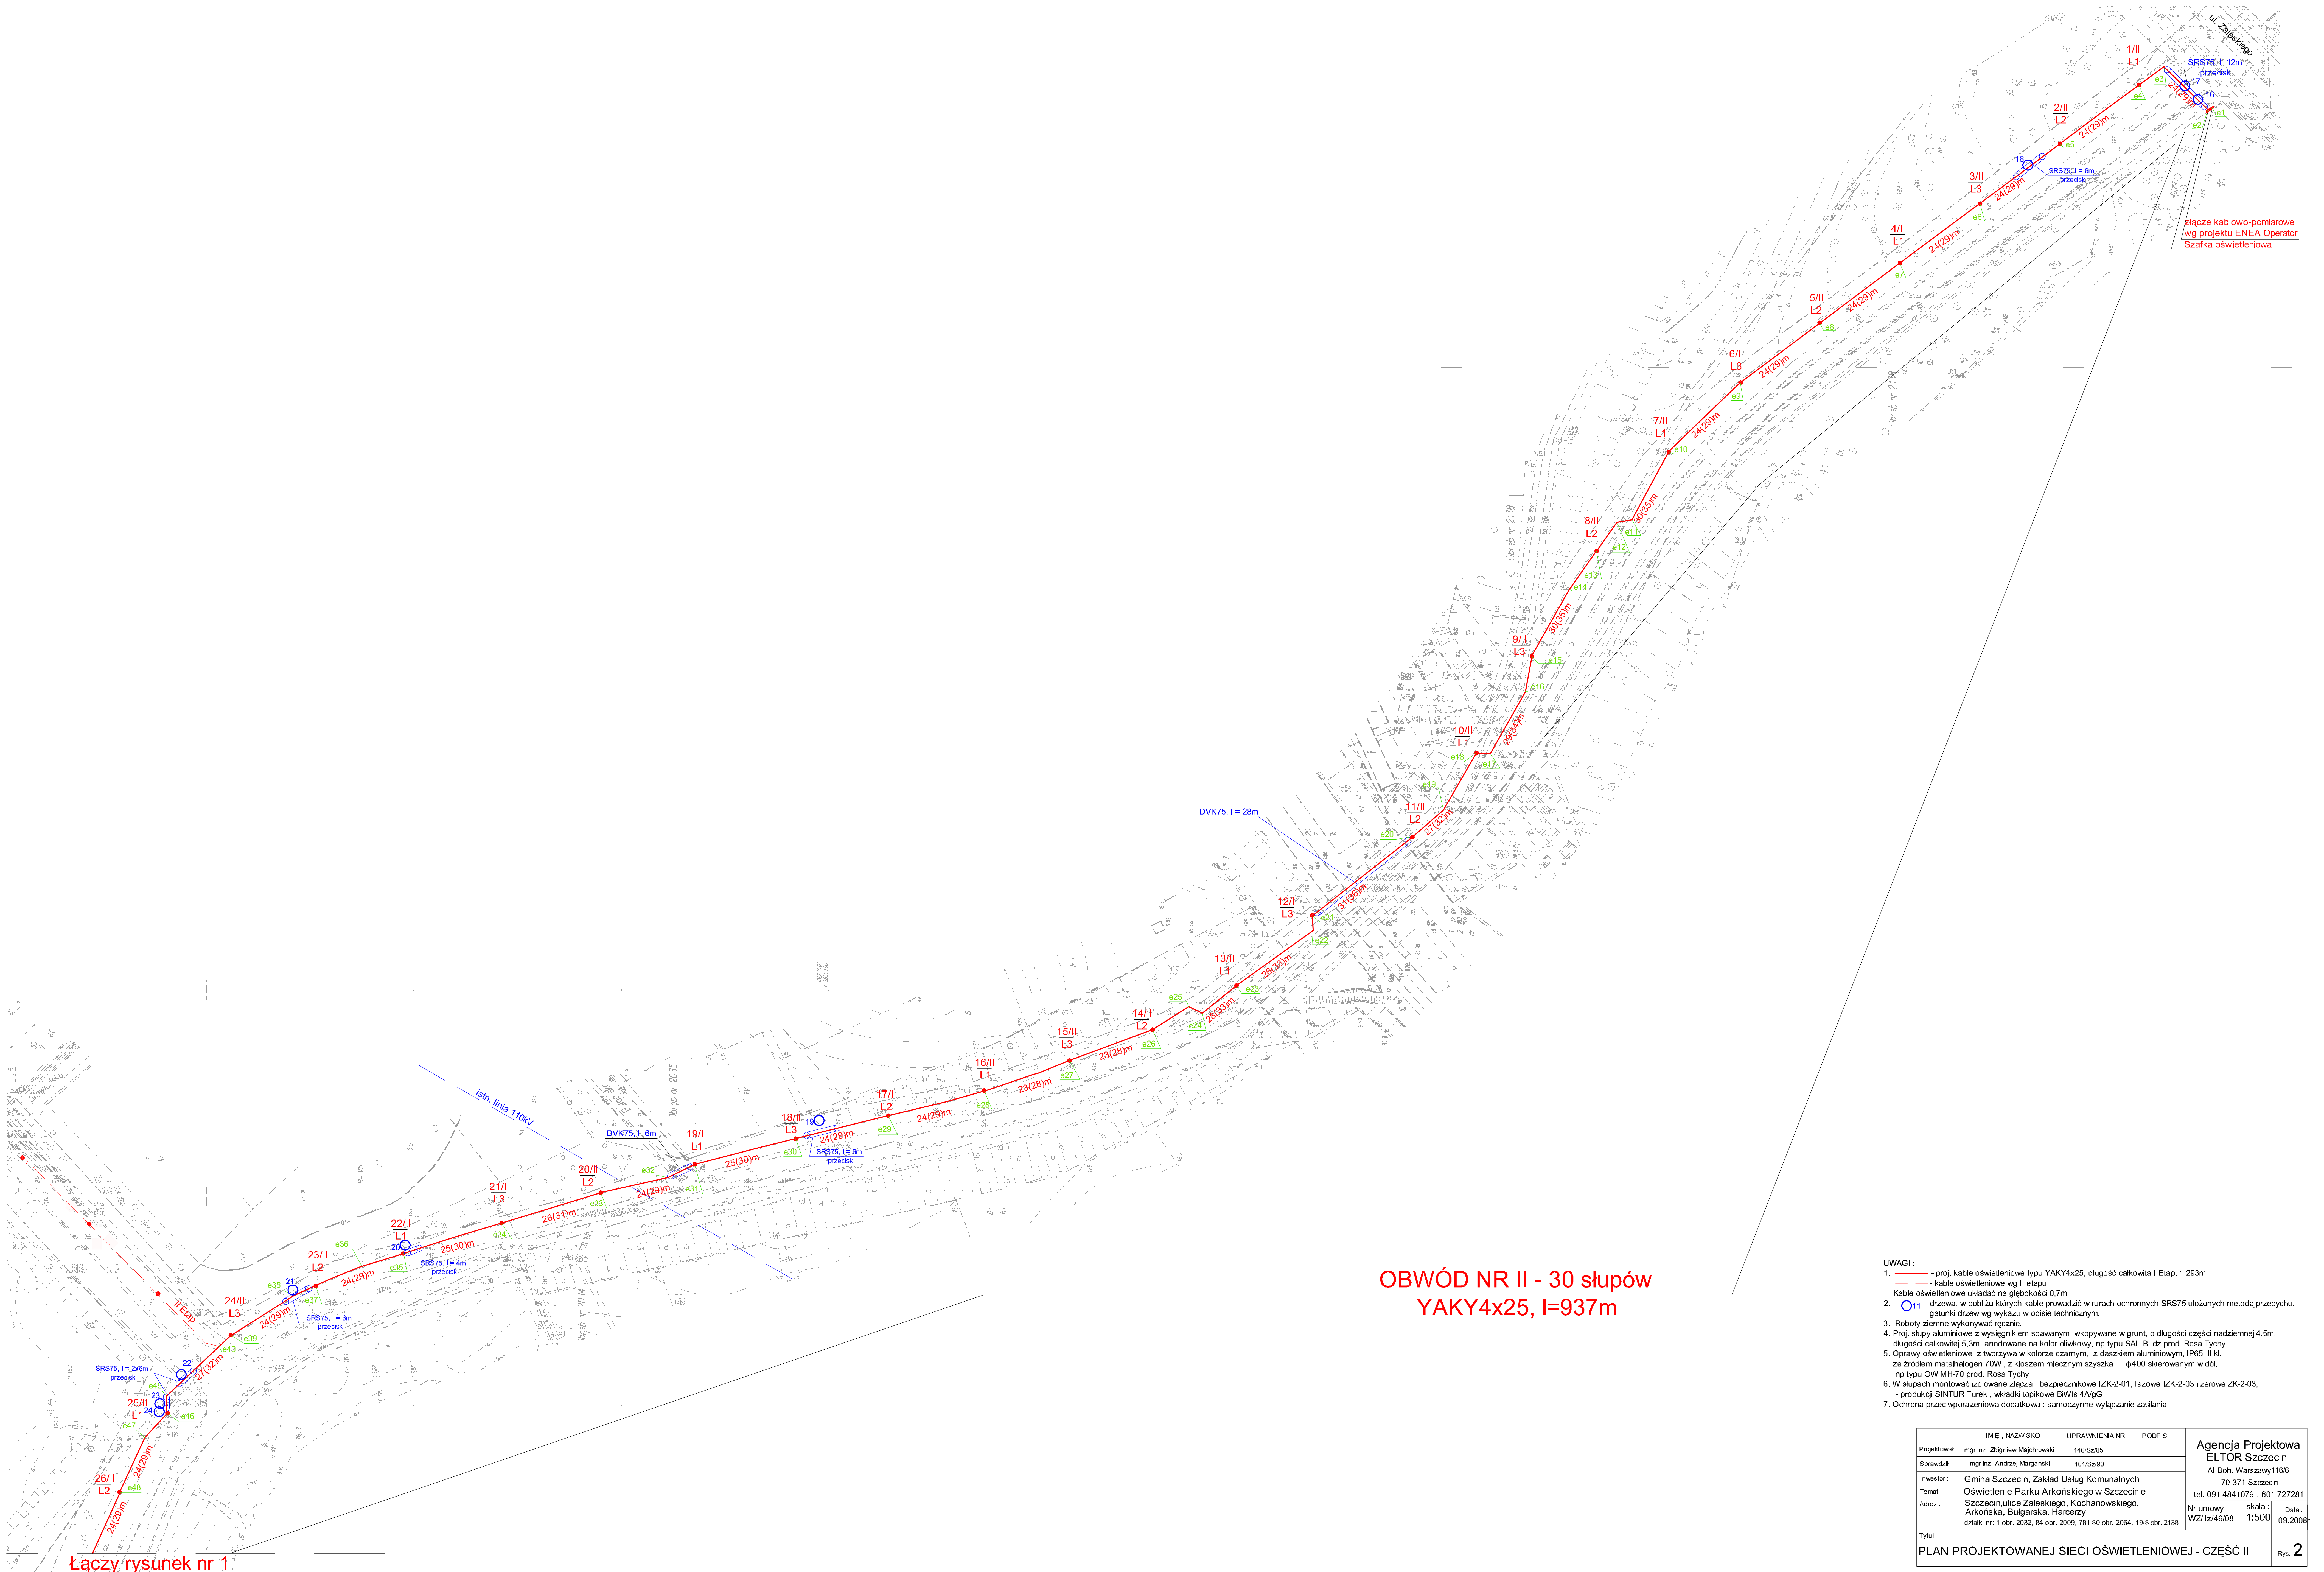

OBWÓD NR II - 30 słupów
YAKY4x25, l=937m

- UWAGI:
- proj. kable oświetleniowe typu YAKY4x25, długość całkowita I Etap: 1.293m
 - kable oświetleniowe układać na głębokości 0,7m.
 - drzewa, w pobliżu których kable prowadzić w rurach ochronnych SRS75 ułożonych metodą przepychu, gatunki drzew wg wykazu w opisie technicznym.
 - Roboty ziemne wykonywać ręcznie.
 - Proj. słupy aluminiowe z wysięgnikiem spawanym, wkopywane w grunt, o długości części nadziemnej 4,5m, długości całkowitej 5,3m, anodowane na kolor oliwkowy, no typu SAL-BI dz prod. Rosa Tychy
 - Oprawy oświetleniowe z tworzywa w kolorze czarnym, z daszkiem aluminiowym, IP65, II kl. ze źródłem metalohalogen 70W, z kloszem mlecznym szyszka ø400 skierowanym w dół, np typu OW MH-70 prod. Rosa Tychy
 - W skupach montować izolowane złącza: bezpiecznikowe L2K-2-01, fazowe L2K-2-03 i zerowe ZK-2-03, - produkcji SINTUR Turek, wkładki topikowe BWts 4A/gS
 - Ochrona przeciwprężeniowa dodatkowa: samoczynne wyłączanie zasilania

	IME, NAZWISKO	UPRAWNIENIA NR	PODPIS	Agencja Projektowa ELTOR Szczecin Al. Boh. Warszawy 118/6 70-371 Szczecin tel. 091 4841079, 601 727281
Projektował:	mgr inż. Zbigniew Majchrowski	146/Sz/85		
Sprawdził:	mgr inż. Andrzej Marganski	101/Sz/90		
Investor:	Gmina Szczecin, Zakład Usług Komunalnych			
Temat:	Oświetlenie Parku Arkońskiego w Szczecinie			
Adres:	Szczecin, ul. Zaleskiego, Kochanowskiego, Arkońska, Bułgarska, Harcerzy			
	dziaki nr: 1 obr. 2032, 84 obr. 2009, 78 i 80 obr. 2064, 19 i 8 obr. 2138			
Tytuł:				
PLAN PROJEKTOWANEJ SIECI OŚWIETLENIOWEJ - CZĘŚĆ II				Rys. 2

Łączy rysunek nr 1