


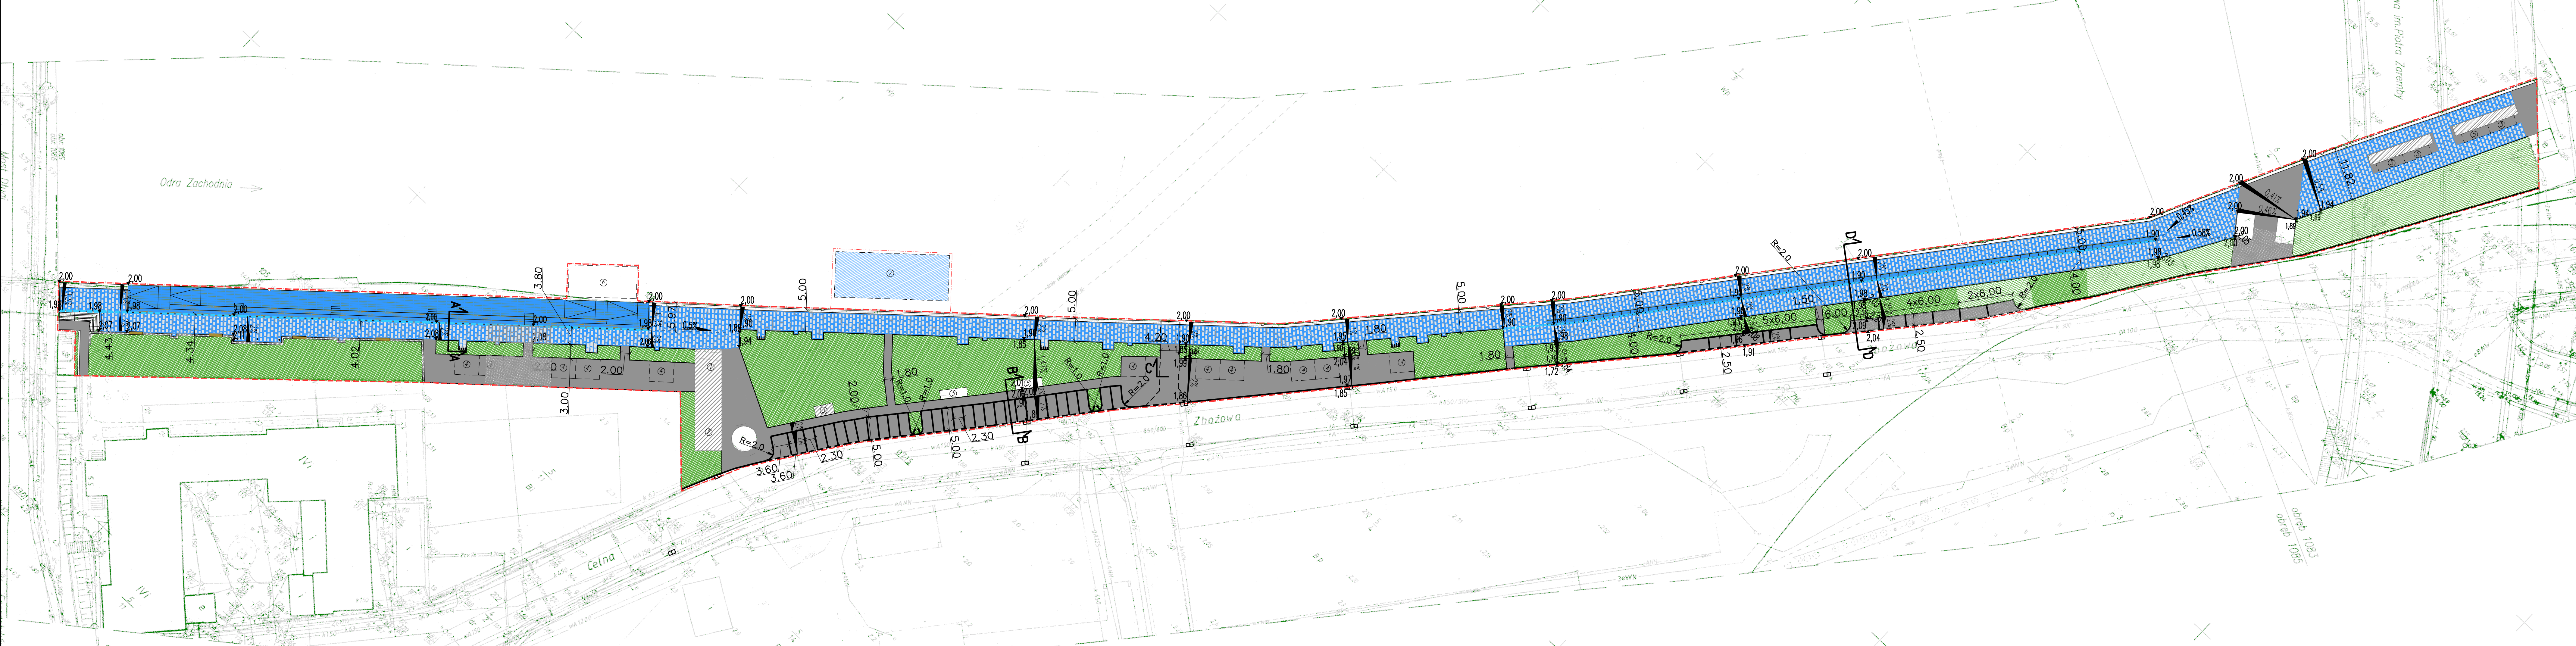

- LEGENDA:**
- granica opracowania
 - podpory Trasy Zamkowej
 - ① bosmanat
 - ② szalek publiczny
 - ③ trafostacja
 - ④ mała gastronomia sezonowa
 - ⑤ sanitariaty sezonowe
 - ⑥ pływająca stacja paliw
 - ⑦ barka-basen
 - rzędna projektowana
 - krawężnik granitowy (światło 12cm)
 - krawężnik granitowy "wtopiony" (światło 0cm)
 - obrzeże granitowe 9x24x100cm (światło 5cm)
 - obrzeże granitowe 9x24x100cm (światło 0cm)
 - odwodnienie liniowe
 - linia ścieku
 - pochylenie poprzeczne
 - pochylenie podłużne
 - istniejące wpusty do oczyszczzenia i udrożnienia (wpusty przy granicy opracowania przesunąć do nowozaprojektowanego krawężnika)
 - stanowiska postojowe
 - stojaki na rowery
 - nawierzchnia z płyt betonowych 60x100cm oraz kostki granitowej 10x10cm
 - nawierzchnia z kostki granitowej 10x10cm
 - nawierzchnia z tworzywa sztucznego "Reluma"
 - nawierzchnia o wzmocnionej podbudowie (przekrój konstrukcyjny C-C)
 - nawierzchnia z drewna
 - siedzisko
 - trawnik

BIURO PROJEKTOWO-INŻYNIERSKIE sp. z o.o.
UL. JAGIELLOŃSKA 69, 70-382 SZCZECIN
TEL./FAX (091) 462 40 91

USŁUGI PROJEKTOWE W ZAKRESIE
BUDOWNICTWA HYDROTECHNICZNEGO
mgr inż. Feliks Zjawin
71-276 Szczecin, ul. Reymonta 70
tel/fax (091 48 77 815) e-mail: zfw@resiroda.pl

NAZWA INWESTYCJI
Remont i przebudowa nabrzeża Bulwar Gdylski -
na odcinku od Mostu Długiego
do Trasy Zamkowej w Szczecinie

ADRES INWESTYCJI
Bulwar Gdylski (kierunek 6/1/2 obr. 1065,
dz. nr 9/1, 9/1 obr. 1065) w Szczecinie

INWESTOR
Zakład Usług Komunalnych
ul. Kołłątaja 128A
71-680 Szczecin

TYTUŁ RYSUNKU
PLAN SYTUACYJNO-WYSOKOŚCIOWY

PROJEKTOWAŁ:
inż. Zygmunta Białobłota
spec. bud. nr 2782z/05
spec. konstr. - inż. w załączniku

OPRACOWAŁ:
mgr inż. Ewa Tomasz
spec. bud. nr 1062z/05
spec. konstr. - inż. w załączniku

OPRACOWAŁ:
mgr inż. Marzena Janaszek

BRANŻA:	DROGOWA
FAZA:	PROJEKT BUDOWLANY
SKALA:	DATA: 15.05.2009 NR RYS.: 1

PRZEWIDUJĄCE ZAKRESY
AUTOMATYCZNEGO POMIARU, OPRACOWANIE I DOKONYWANIE
ZAMÓWIENIA AUTOMATYCZNEGO POMIARU I OPRACOWANIE