


SIECI ZEWNĘTRZNE

BOSMANAT

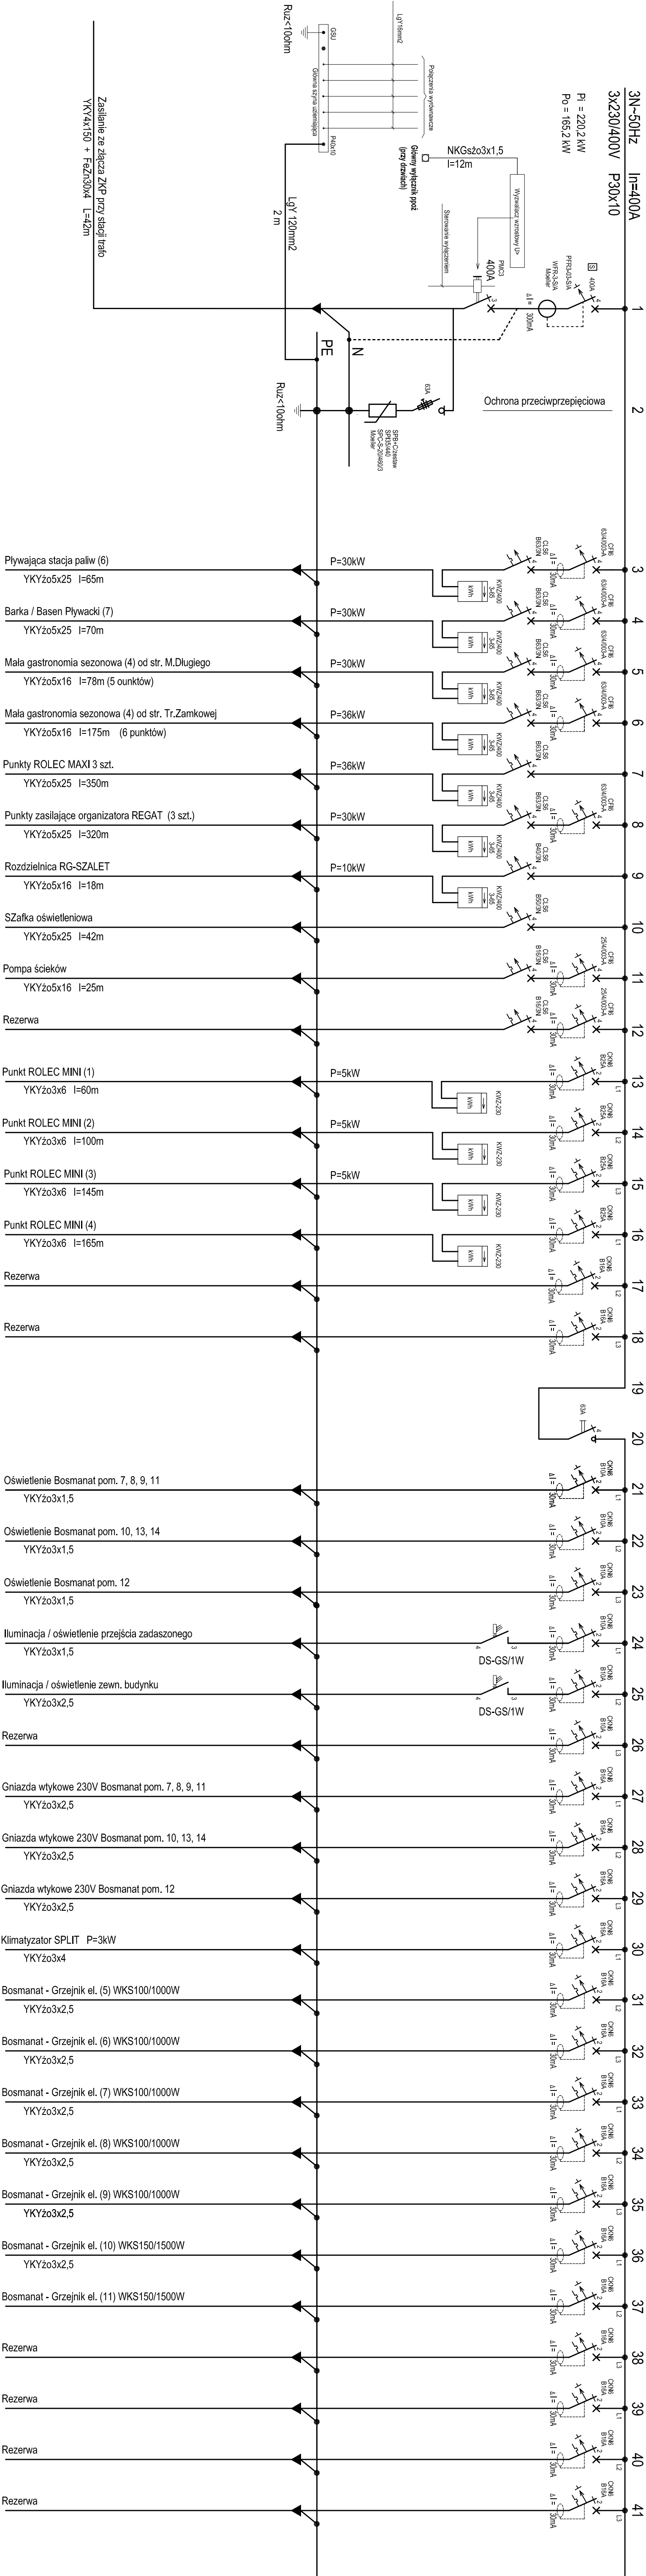

Uwagi:

1. Pomiar rozładowanej energii elektrycznej w złączu ZRP przy stracie
2. Rozdzielnica Główna "RG-BOSMANAT" typu Proflite OFN-5/1500, IP54 wg kat. Moeller
3. Ochrona przed porażeniem prądem elektrycznym - samoczynne szybkie wyłączenie zgodnie z PN-IEC 60364 plus wyłącznik ochronny różnicowoprądowy

Sieć TN-S

