


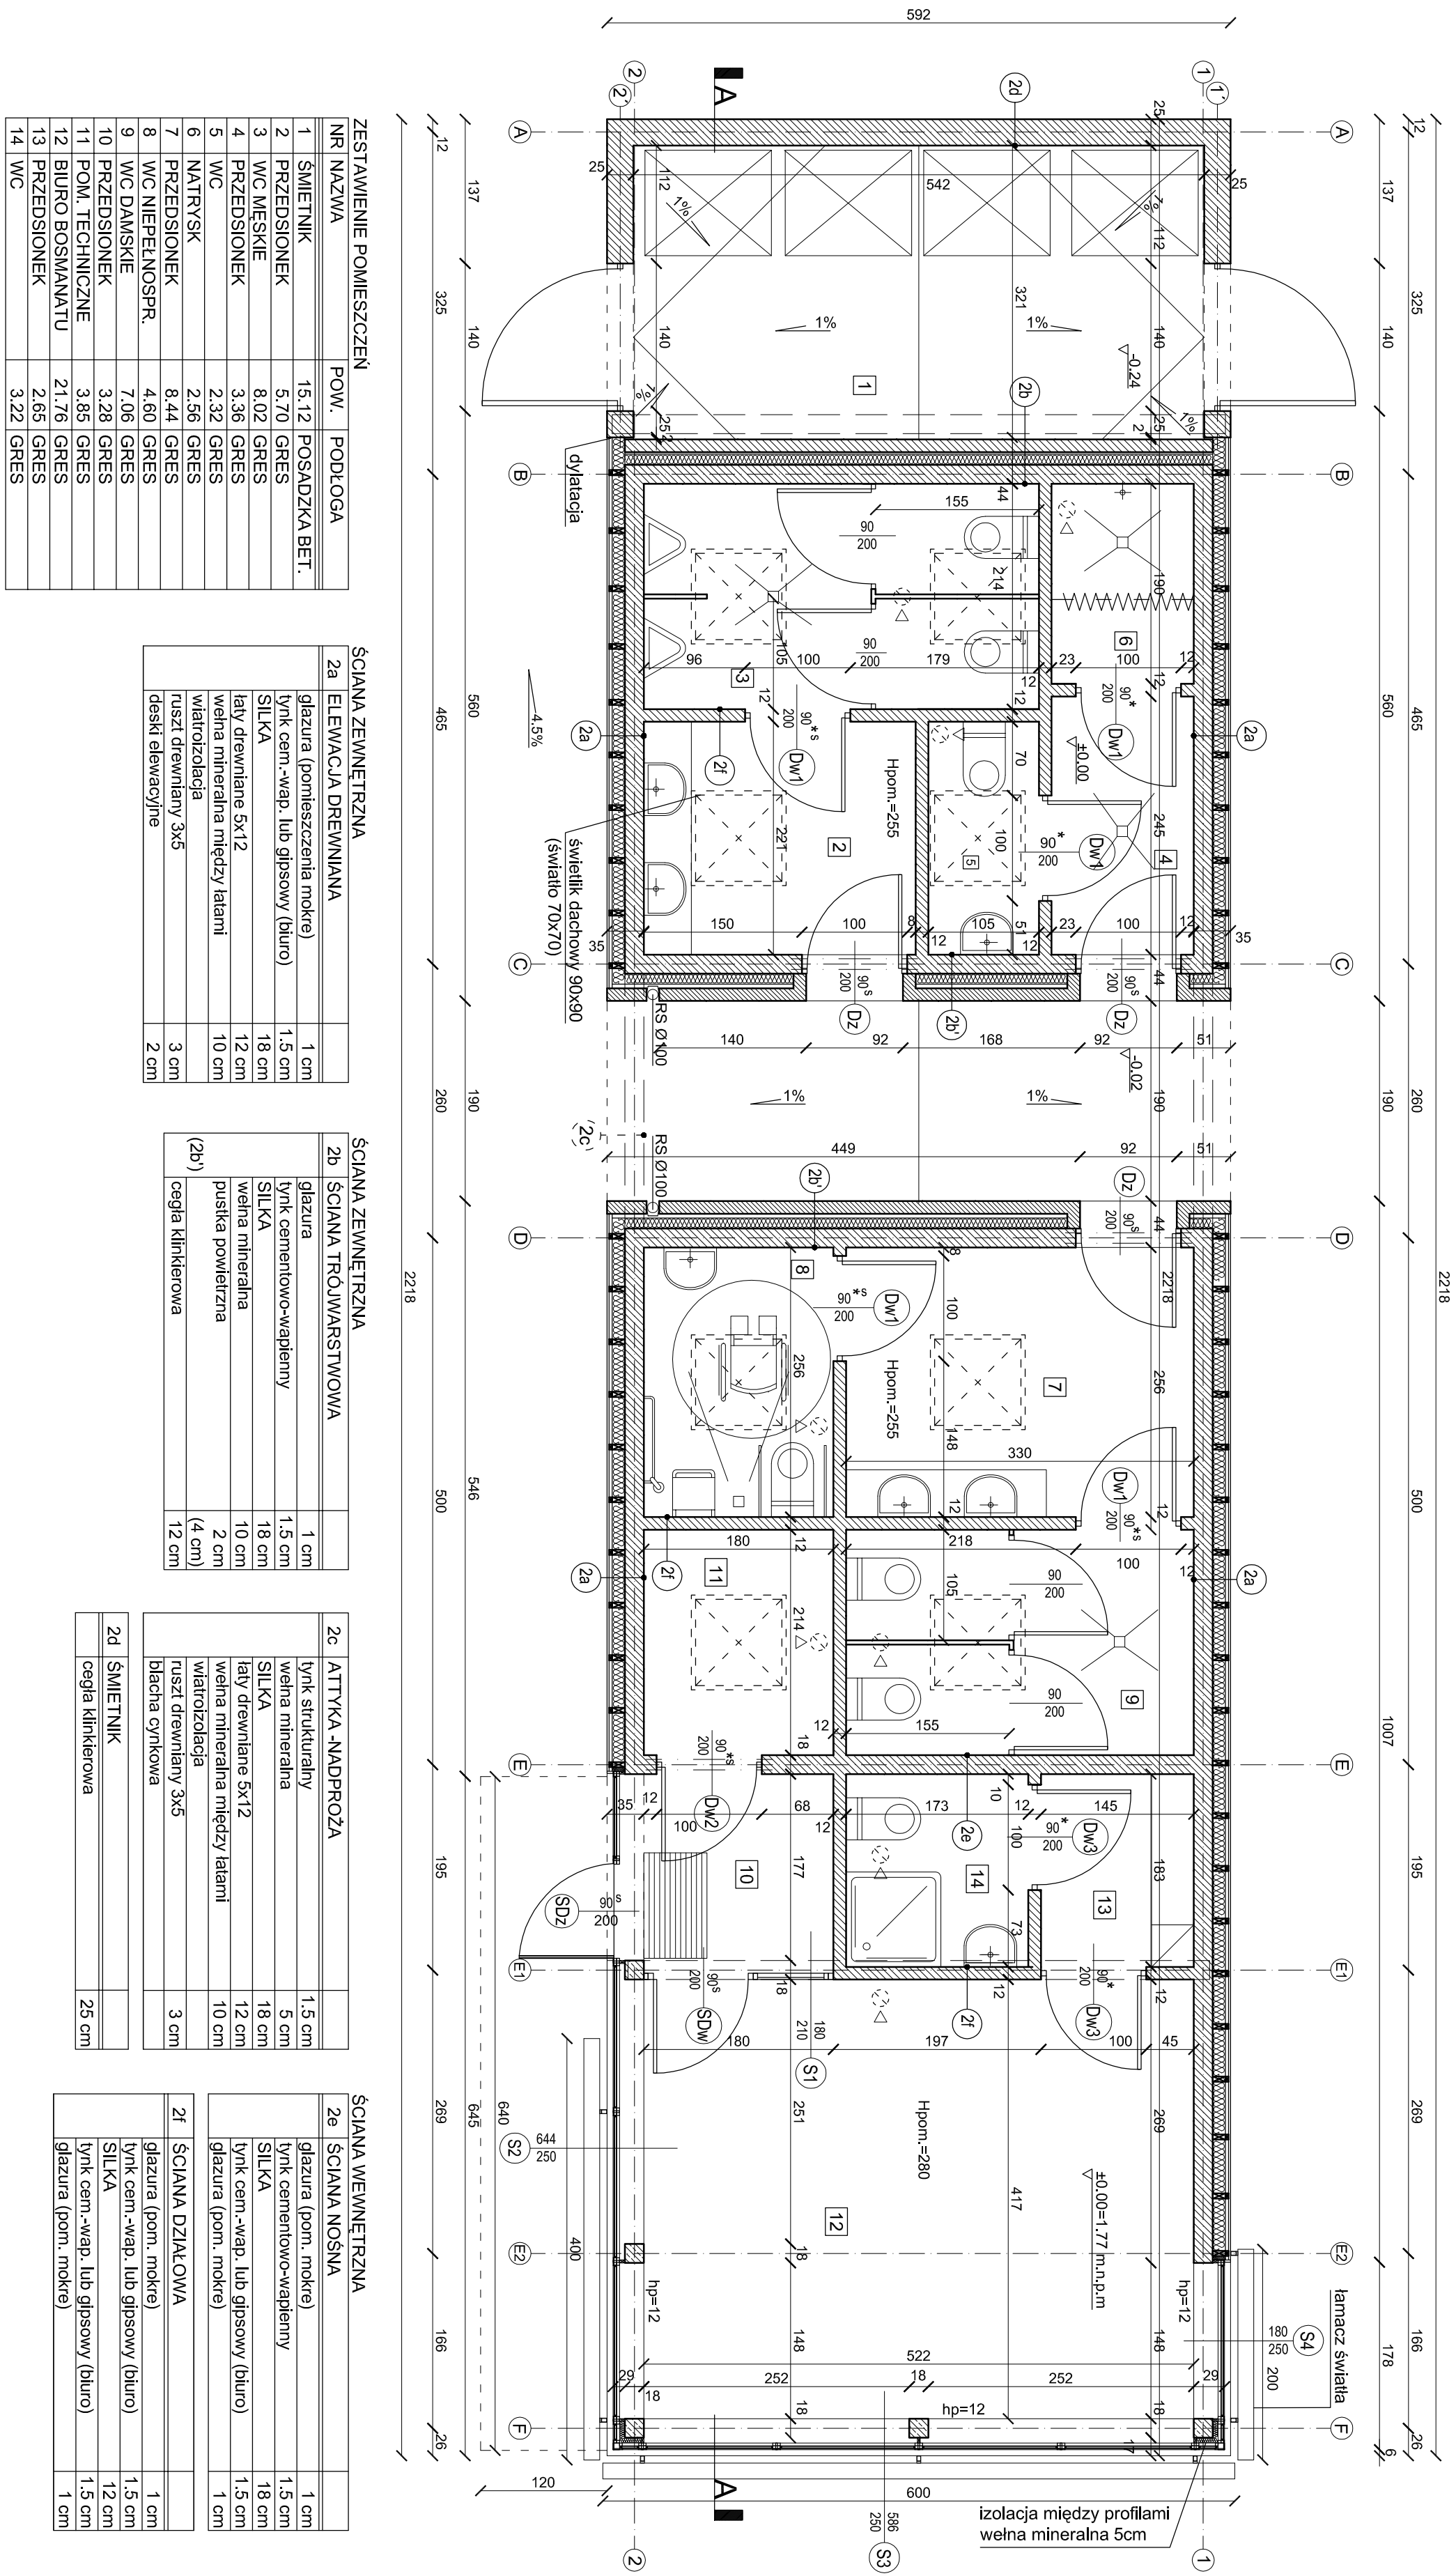

ZESTAWIENIE POMIESZCZEŃ		
NR	NAMWA	POW. PODŁOGA
1	ŚMIETNIK	15.12 POSADZKA BET.
2	PRZEDSIÓNEK	5.70 GRES
3	WC MĘSKIE	8.02 GRES
4	PRZEDSIÓNEK	3.36 GRES
5	WC	2.32 GRES
6	NATRYSK	2.56 GRES
7	PRZEDSIÓNEK	8.44 GRES
8	WC NIEPEŁNOSP.	4.60 GRES
9	WC DAMSKIE	7.06 GRES
10	PRZEDSIÓNEK	3.28 GRES
11	POM. TECHNICZNE	3.85 GRES
12	BIURO BOSMANATU	21.76 GRES
13	PRZEDSIÓNEK	2.65 GRES
14	WC	3.22 GRES

ŚCIANA ZEWNĘTRZNA		
2a	ELEWACJA DREWNIANA	
	glazura (pomieszczenia mokre)	1 cm
	tylnk cem.-wap. lub gipsowy (biuro)	1.5 cm
	SILKA	18 cm
	łaty drewniane 5x12	12 cm
	wetna mineralna między łątami	10 cm
	wiatroizolacja	
	ruszt drewniany 3x5	3 cm
	deski elewacyjne	2 cm

ŚCIANA ZEWNĘTRZNA		
2b	ŚCIANA TRÓJWARSTWOWA	
	glazura	1 cm
	tylnk cementowo-wapienny	1.5 cm
	SILKA	18 cm
	wetna mineralna	10 cm
	puszka powietrzna	2 cm
	(4 cm)	
	cegła klinkerowa	12 cm

2c			ATTYKA -NADPROŻA	
	tylnk strukturalny	1.5 cm		
	wetna mineralna	5 cm		
	SILKA	18 cm		
	łaty drewniane 5x12	12 cm		
	wetna mineralna między łątami	10 cm		
	wiatroizolacja			
	ruszt drewniany 3x5	3 cm		
	blacha cynkowa			

2d			ŚMIETNIK	
	cegła klinkerowa			
				25 cm

2e			ŚCIANA WEWNĘTRZNA	
	glazura (pom. mokre)	1 cm		
	tylnk cementowo-wapienny	1.5 cm		
	SILKA	18 cm		
	łaty cem.-wap. lub gipsowy (biuro)	1.5 cm		
	glazura (pom. mokre)	1 cm		

2f			ŚCIANA DZIAŁOWA	
	glazura (pom. mokre)	1 cm		
	łaty cem.-wap. lub gipsowy (biuro)	1.5 cm		
	SILKA	12 cm		
	łaty cem.-wap. lub gipsowy (biuro)	1.5 cm		
	glazura (pom. mokre)	1 cm		

- UWAGI:
- WSZYSTKIE WYMIARY BEZWZGLĘDNE
 - SPRAWDZIĆ NA PLACU BUDOWY PRZED ZAMOWIENIEM ŚLUSARKI I STOLARKI DRZWIOWEJ SPRAWDZIĆ IŁOŚĆ I WYMIARY OTWORÓW
 - OTWORY I PRZEBIEGIA INSTALACYJNE BEZWZGLĘDNE KOORDYNOWAĆ Z PROJ. KONSTRUKCJI I ARCHITEKTURY
 - UKŁAD WSZYSTKICH ELEMENTÓW KONSTRUKCYJNYCH WG. PROJEKTU KONSTRUKCJI
 - IZOLACJE PIONOWE I POZIOME WYKONAĆ ZGODNIE ZE SZTUKĄ BUDOWLANĄ ZAPEWNIĄC CIĄGŁOŚĆ IZOLACJI
- ± 0.00 = 1.77 m.n.p.m

BIURO PROJEKTOWO-INŻYNIERSKIE SP. Z O.O.
UL. JAGIELLOŃSKA 69, 70-382 SZCZECIN
TEL./FAX (091) 462 40 91

USŁUGI PROJEKTOWE W ZAKRESIE
BUDOWNICTWA HYDROTECHNICZNEGO
mgr inż. Feliks Zjawin

71-276 Szczecin, ul. Reymonta 70
tel/fax: (091 48 77 815) e-mail: zfx@nesotrada.pl

NAZWA INWESTYCJI

Remont i przebudowa nabrzeża Bulwar Gdynski-
na odcinku od Mostu Długiego
do Trasy Żaninkowej w Szczecinie

ADRES INWESTYCJI

Bulwar Gdynski w Szczecinie
dz.nr 5/10.2 obr. 1085, dz.nr/51, 3/1 obr. 1083

INWESTOR

Zakład Usług Komunalnych
ul. Ku Słońcu 125A
71-080 Szczecin

TYTUŁ RYSUNKU:

BUDYNEK BOSMANATU
Z SZALETEM PUBLICZNYM
RZUT PRZYZIEMIA

PROJEKTOWAŁ:

mgr inż. arch. Rafał Antonowicz
upr. bud. Nr 65/Sz/2001
w specjalności: architektonicznej

SPRAWDZIŁA:

mgr inż. arch. Anna Kitowicz-Jakubczak
upr. bud. Nr 42/POJA/2003
w specjalności: architektonicznej

OPRACOWAŁ:

mgr inż. arch. Grzegorz Kamiński
mgr inż. arch. Joanna Kolbierz

BRANŻA:

ARCHITEKTONICZNA

FAZA:

PROJEKT BUDOWLANY

SKALA:

DATA:

NR.RYS.

1:50

WRZESIEŃ 2006

1

PROJEKT TEN JEST OCHRONIONY PRAWEM ZGODNIE
POMIĘNIEM. OŚTROWANIE I ODKONOWANIE
ZMIAN BEZ ZGODY AUTORKA JEST ZABRONIONE I
POLEGA NADE.