


SIECI ZEWNĘTRZNE

BOSMANAT

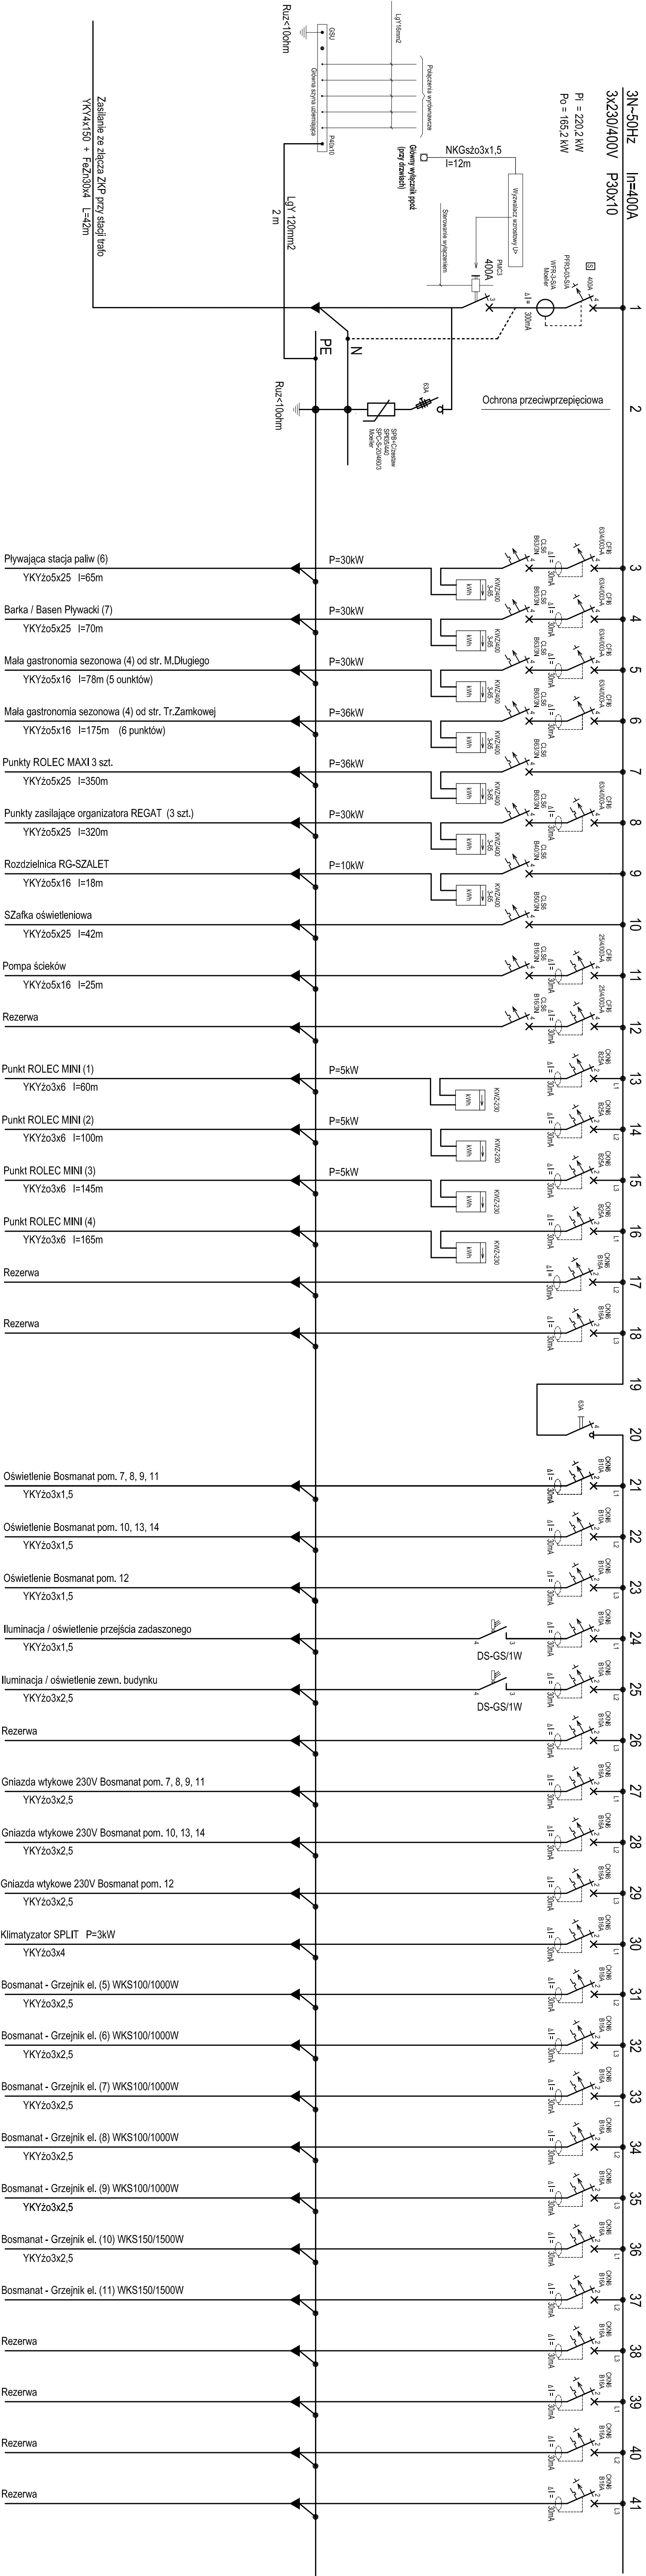

Uwagi:

1. Pomiar rozliczeniowy energii elektrycznej w złączu ZKP przy stacji trafo
2. Rozdzielnia Główna "RG-BOSMANAT" typu Profile OFN-5/1500, IP54 wg kat. Moeller
3. Ochrona przed porażeniem prądem elektrycznym - samoczynne szybkie wyłączenie zgodnie z PN-IEC 60364 plus wyłącznik ochronny różnicowoprądowy

Sieć TN-S

redan	
INWESTOR Zakład Usług Komunalnych ul. Kłobucka 125A 71-080 Szczecin	
SPRAWDZIŁ mgr inż. Janusz Tybicki upr. bud. nr 5752/77 w specjalności: inst. elektrycznych	
