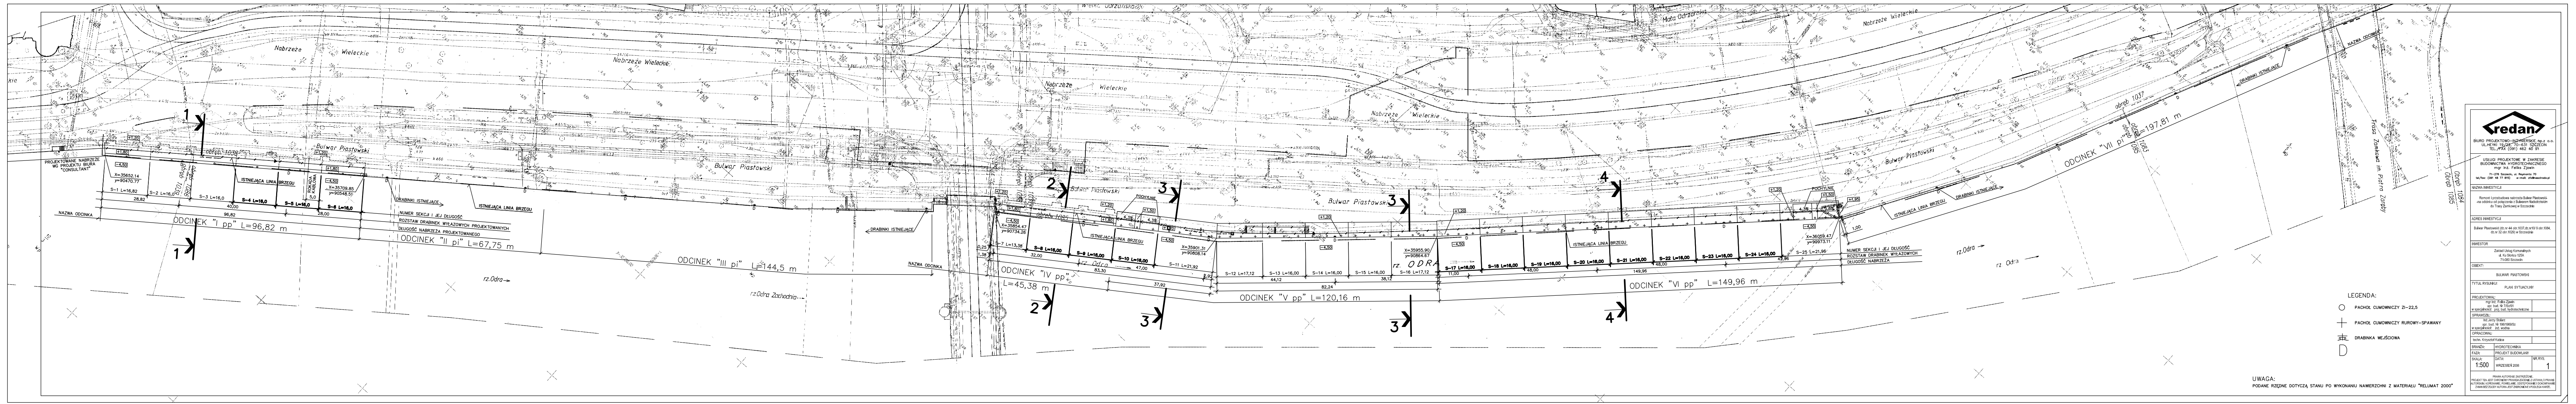

Nabrzeże Wieleckie
Bulwar Piastowski
Mała Odrzańska
Trasa Zamkowa im. Piotra Zaręby
PROJEKTOWANE NABRZEŻE WG PROJEKTU BIURA "CONSULTANT"
NAZWA ODCINKA
ODCINEK "I pp" L=96,82 m
ODCINEK "II pi" L=67,75 m
ODCINEK "III pi" L=144,5 m
ODCINEK "IV pp" L=45,38 m
ODCINEK "V pp" L=120,16 m
ODCINEK "VI pp" L=149,96 m
ODCINEK "VII pi" L=197,81 m
S-1 L=16,82
S-2 L=16,0
S-3 L=16,0
S-4 L=16,0
S-5 L=16,0
S-6 L=16,0
S-7 L=13,38
S-8 L=16,00
S-9 L=16,00
S-10 L=16,00
S-11 L=21,92
S-12 L=17,12
S-13 L=16,00
S-14 L=16,00
S-15 L=16,00
S-16 L=17,12
S-17 L=16,00
S-18 L=16,00
S-19 L=16,00
S-20 L=16,00
S-21 L=16,00
S-22 L=16,00
S-23 L=16,00
S-24 L=16,00
S-25 L=21,96
NUMER SEKCJI I JEJ DŁUGOŚĆ
ROZSTAW DRABINEK WYŁAZOWYCH PROJEKTOWANYCH
DŁUGOŚĆ NABRZEŻA PROJEKTOWANEGO
ISTNIEJĄCA LINIA BRZEGU
DRABINKI ISTNIEJĄCE
ROKADA KABLOWA
POCHYLNIE
X=35652,14 y=90470,77
X=35709,85 y=90548,51
X=35854,47 y=90734,26
X=35901,31 y=90808,14
X=35955,90 y=90864,67
X=36059,47 y=90973,11
-4,50
+1,80
+1,20
+1,50
+1,95
rz.Odra
rz.Odra Zachodnia
obręb 1039
obręb 1086
obręb 1037
obręb 1085
obręb 1083
Obręb 1084
Obręb 1085
1
2
3
4

LEGENDA:

○ PACHOŁ CUMOWNICZY ZI–22,5

+ PACHOŁ CUMOWNICZY RUROWY–SPAWANY

DRABINKA WEJŚCIOWA

D

UWAGA:
PODANE RZĘDNE DOTYCZĄ STANU PO WYKONANIU NAWIERZCHNI Z MATERIAŁU "RELUMAT 2000"

redan

BIURO PROJEKTOWO–INŻYNIERSKIE sp.z o.o.
UL.HEYKI 19/22, 70–631 SZCZECIN
TEL./FAX (091) 462 40 91

USŁUGI PROJEKTOWE W ZAKRESIE
BUDOWNICTWA HYDROTECHNICZNEGO
mgr inż. Feliks Zjawin

71–276 Szczecin, ul. Reymonta 70
tel/fax: (091 48 77 815) e–mail: zfx@nesotrada.pl

NAZWA INWESTYCJI	
Remont i przebudowa nabrzeża Bulwar Piastowski- -na odcinku od połączenia z Bulwarem Nadodrzńskim do Trasy Zamkowej w Szczecinie	
ADRES INWESTYCJI	
Bulwar Piastowski (dz.nr 44 obr.1037,dz.nr10/ 9 obr.1084, dz.nr 32 obr.1029) w Szczecinie	
INWESTOR	
Zakład Usług Komunalnych ul. Ku Słońcu 125A 71-080 Szczecin	
OBIEKT:	
BULWAR PIASTOWSKI	
TYTUŁ RYSUNKU: PLAN SYTUACYJNY	
PROJEKTOWAŁ:	
mgr inż. Feliks Zjawin upr. bud. Nr 7/Sz/91 w specjalności: proj. bud. hydrotechniczne	
SPRAWDZIŁ:	
inż.Jerzy Stolarz upr. bud. Nr 196/1969/Sz w specjalności: inż. wodna	
OPRACOWAŁ:	
techn. Krzysztof Kubica	
BRANŻA:	HYDROTECHNIKA
FAZA:	PROJEKT BUDOWLANY
SKALA: 1:500	DATA: WRZESIEŃ 2006
NR.RYS. 1	

PRAWA AUTORSKIE ZASTRZEŻONE.
PROJEKT TEN JEST CHRONIONY PRAWEM ZGODNIE Z USTAWĄ O PRAWIE AUTORSKIM. KOPIOWANIE, POWIELANIE, ODSTĘPOWANIE I DOKONYWANIE ZMIAN BEZ ZGODY AUTORA JEST ZABRONIONE I PODLEGA KARZE.