


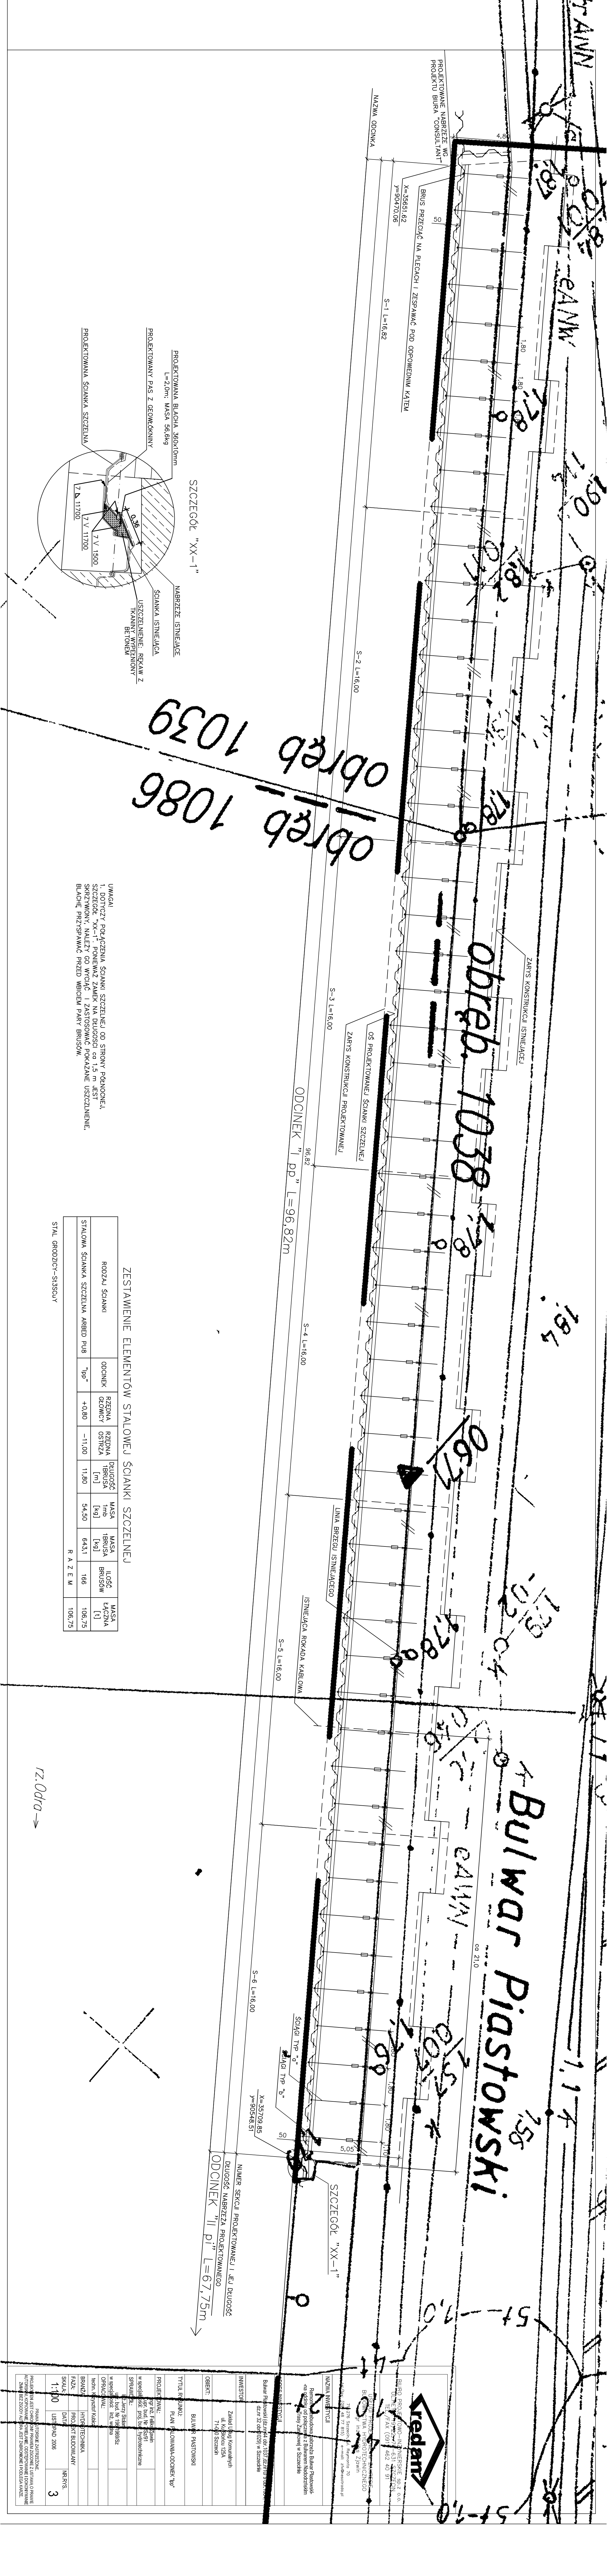

ZESTAWIENIE ELEMENTÓW STALOWEJ ŚCIANKI SZCZELNEJ									
RODZAJ ŚCIANKI	ODCINEK	RZĘDZA GŁÓWNY	RZĘDZA OSTRZA	DŁUGOŚĆ [m]	MAZA 1BRUSA [kg]	MAZA 1BRUSA BRUSÓW [kg]	ILUŚĆ ŁĄCZNA [t]	MAZA ŁĄCZNA [t]	
STALOWA ŚCIANKA SZCZELNA ARBED PUG	"pp"	+0.80	-11.00	11.80	54.50	643.1	166	106.75	
R A Z E M									

NUMER SEKCJI PROJEKTOWANEJ I JEJ DŁUGOŚĆ	ODCINEK "II PI" L=67,75m
NUMER SEKCJI PROJEKTOWANEJ I JEJ DŁUGOŚĆ	ODCINEK "II PI" L=67,75m

OBIEKT	BULWAR PIASTOWSKI
TYTUŁ RYSUNKU	PLAN FALOWANIA-ODCINEK "II PI"
BRANŻA	HYDROTECHNIKA
FAZA	PROJEKT BUDOWLANI
SKALA	1:100
DATA	LISTOPAD 2006
WYKONAŁ	3