



PRZEMIANKA "BELUMAT 2000"
PROJEKTOWANA NAWIERZCHNIA Z TWORZYWA "BELUMAT 2000"
WG BRANŻY BUDOWLANEJ


DLA SEKCJI S-10 ÷ S-16
PROJEKTOWANY PASCHOL STALOWY SPRAWANY
PROJEKTOWANE SCIAŁKI O GRUBOŚCI 150mm CO 1,5m

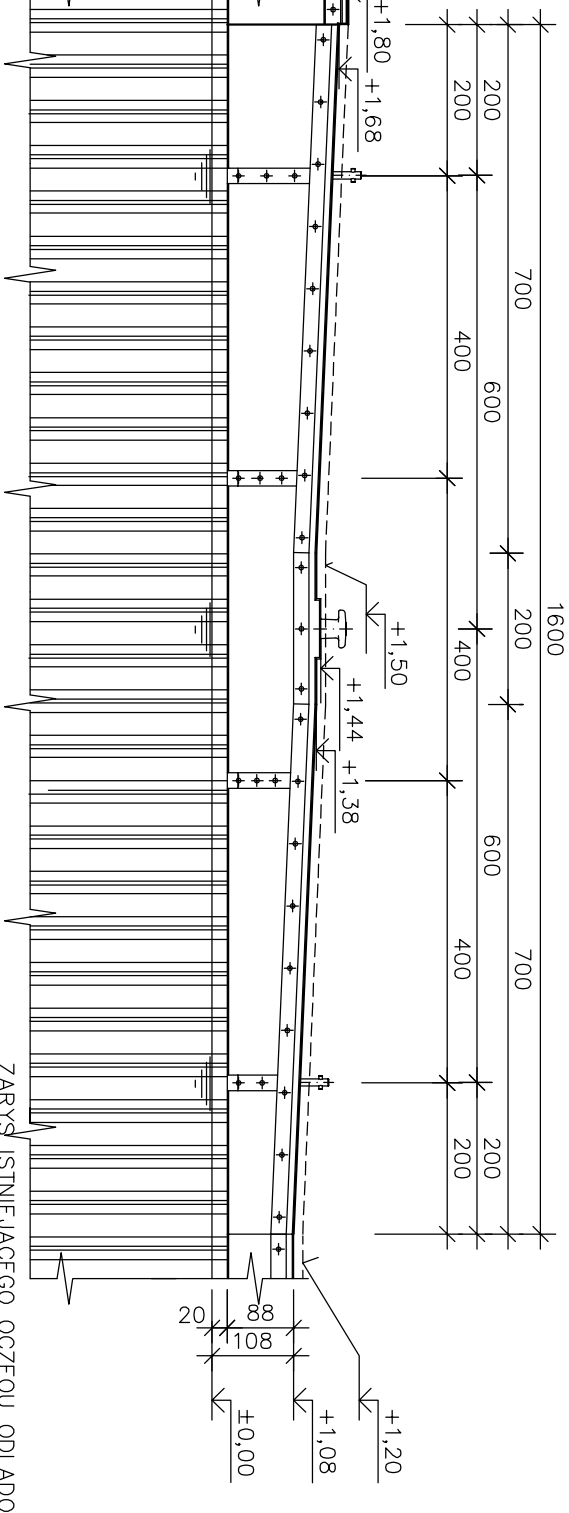


WIDOK SEKCJI S-11

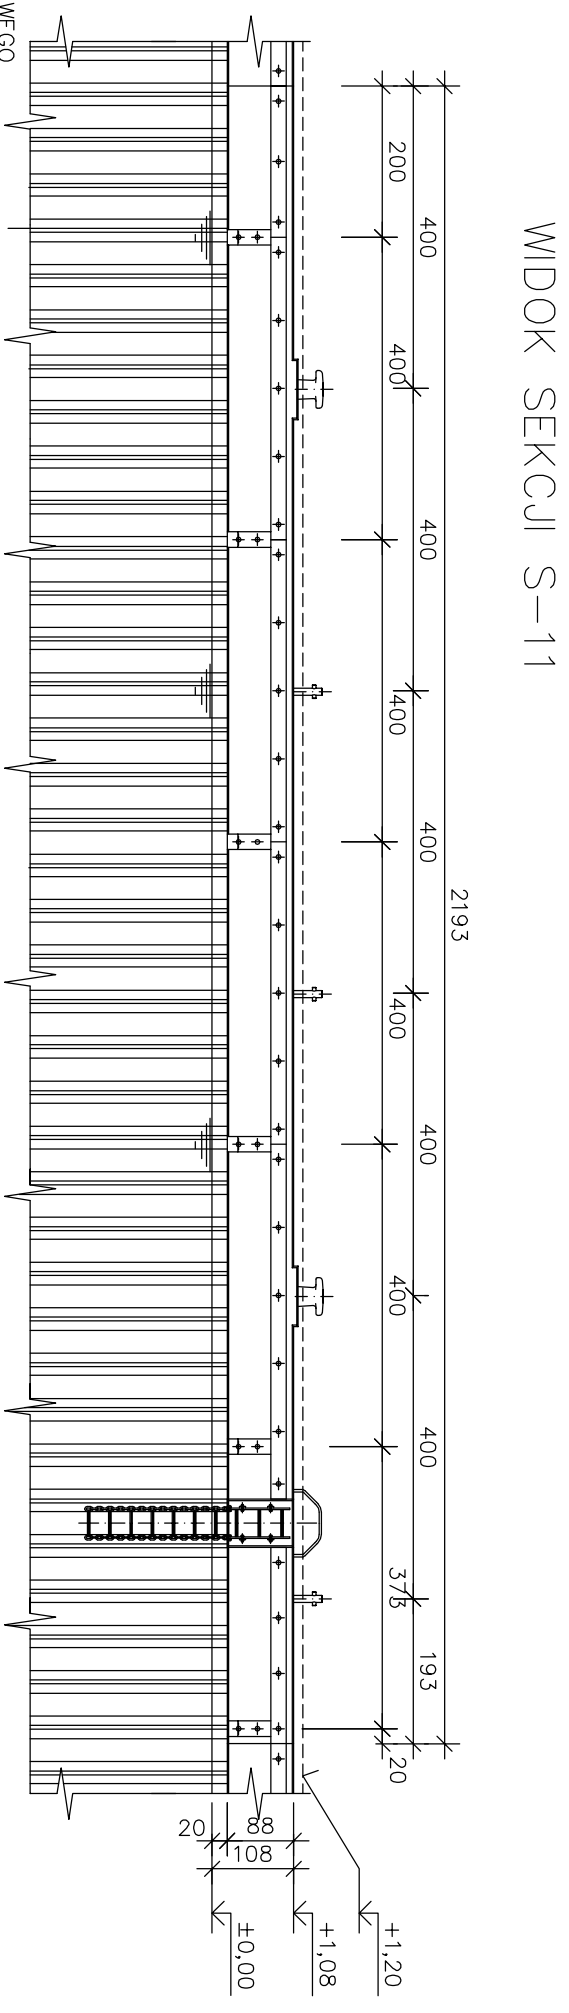


WIDOK SEKCJI S-12, S-16

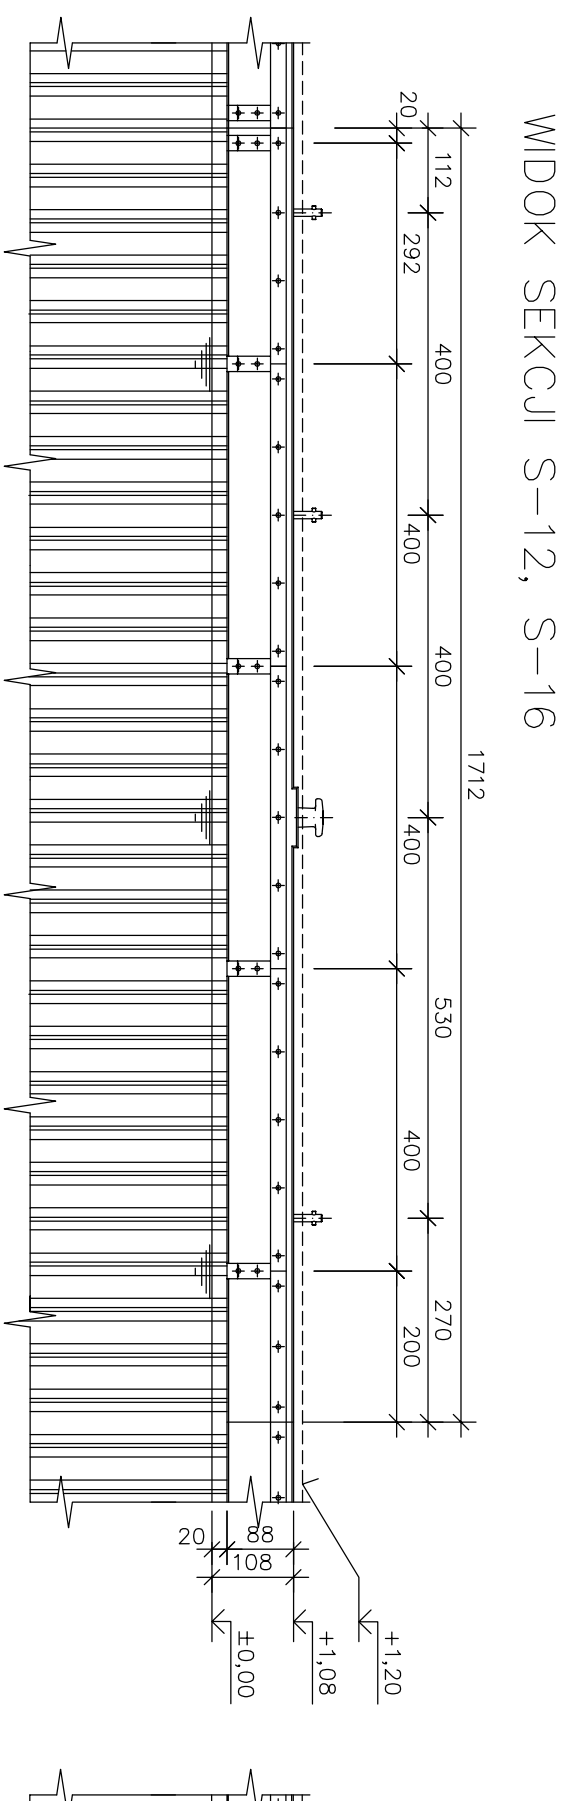


WIDOK SEKCJI S-13, S-14, S-15

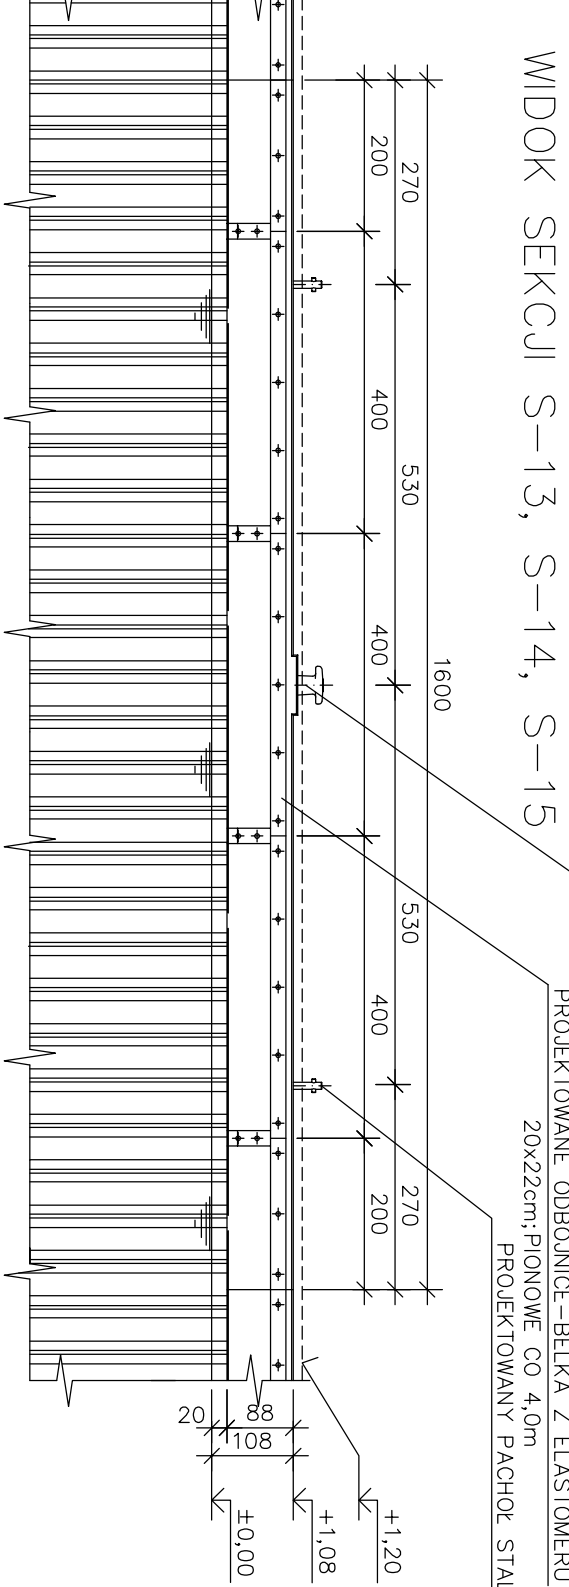


RZUT SEKCJI S-10

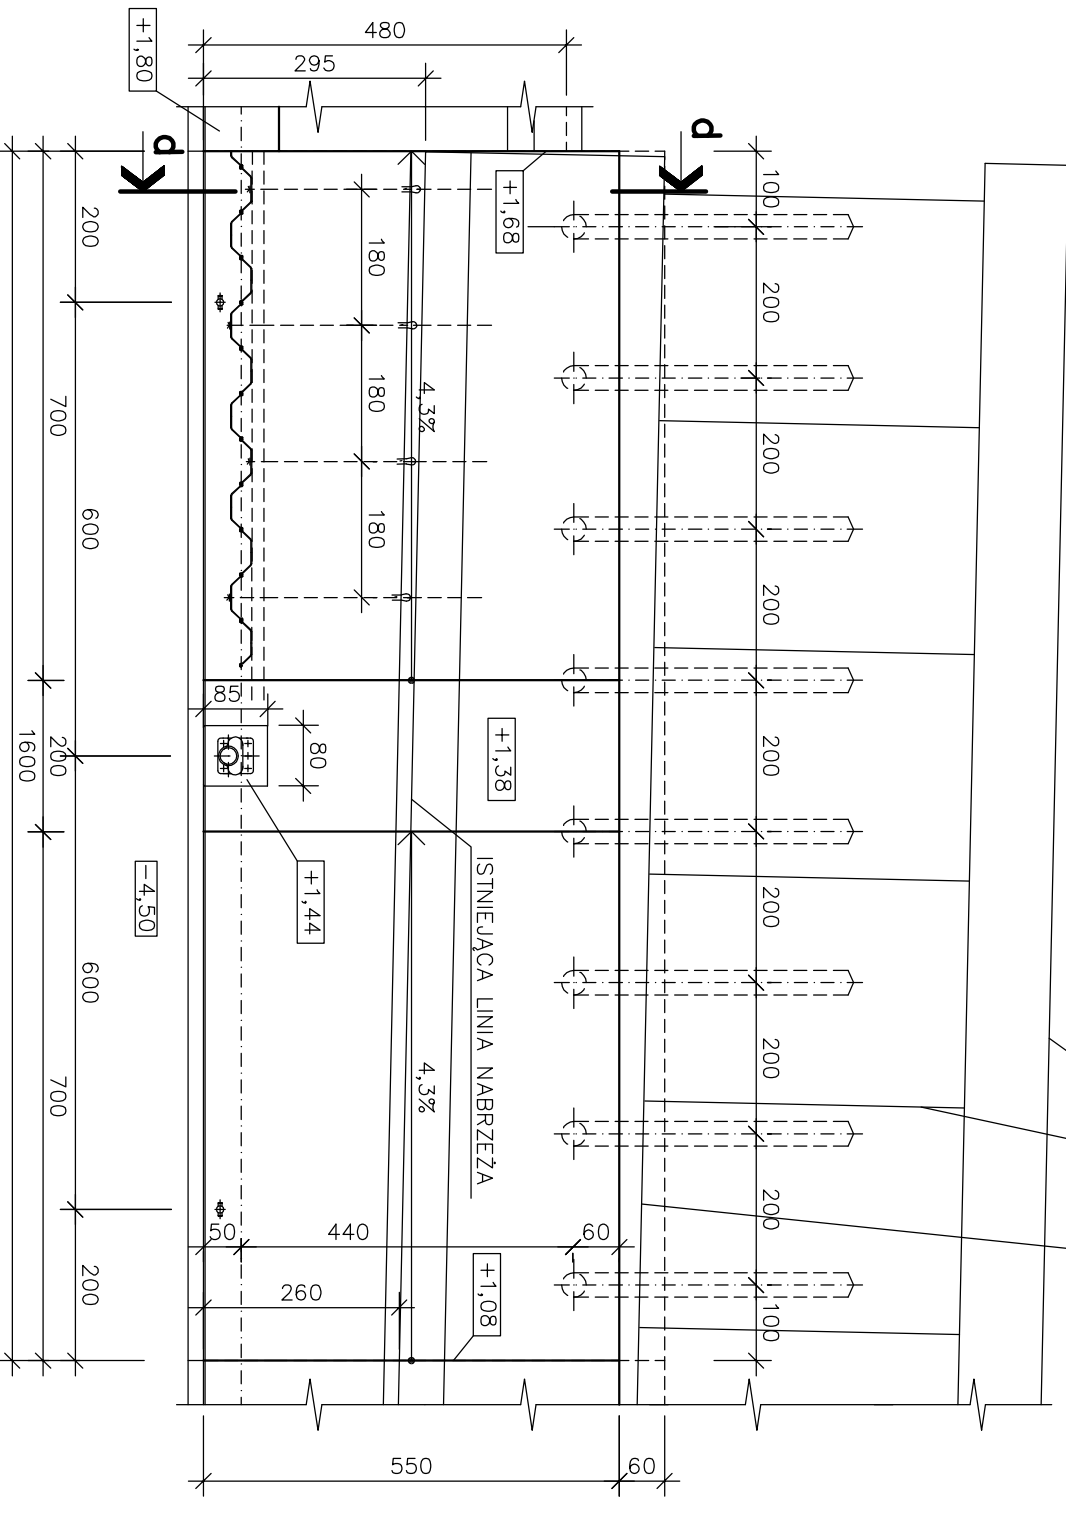


RZUT SEKCJI S-11

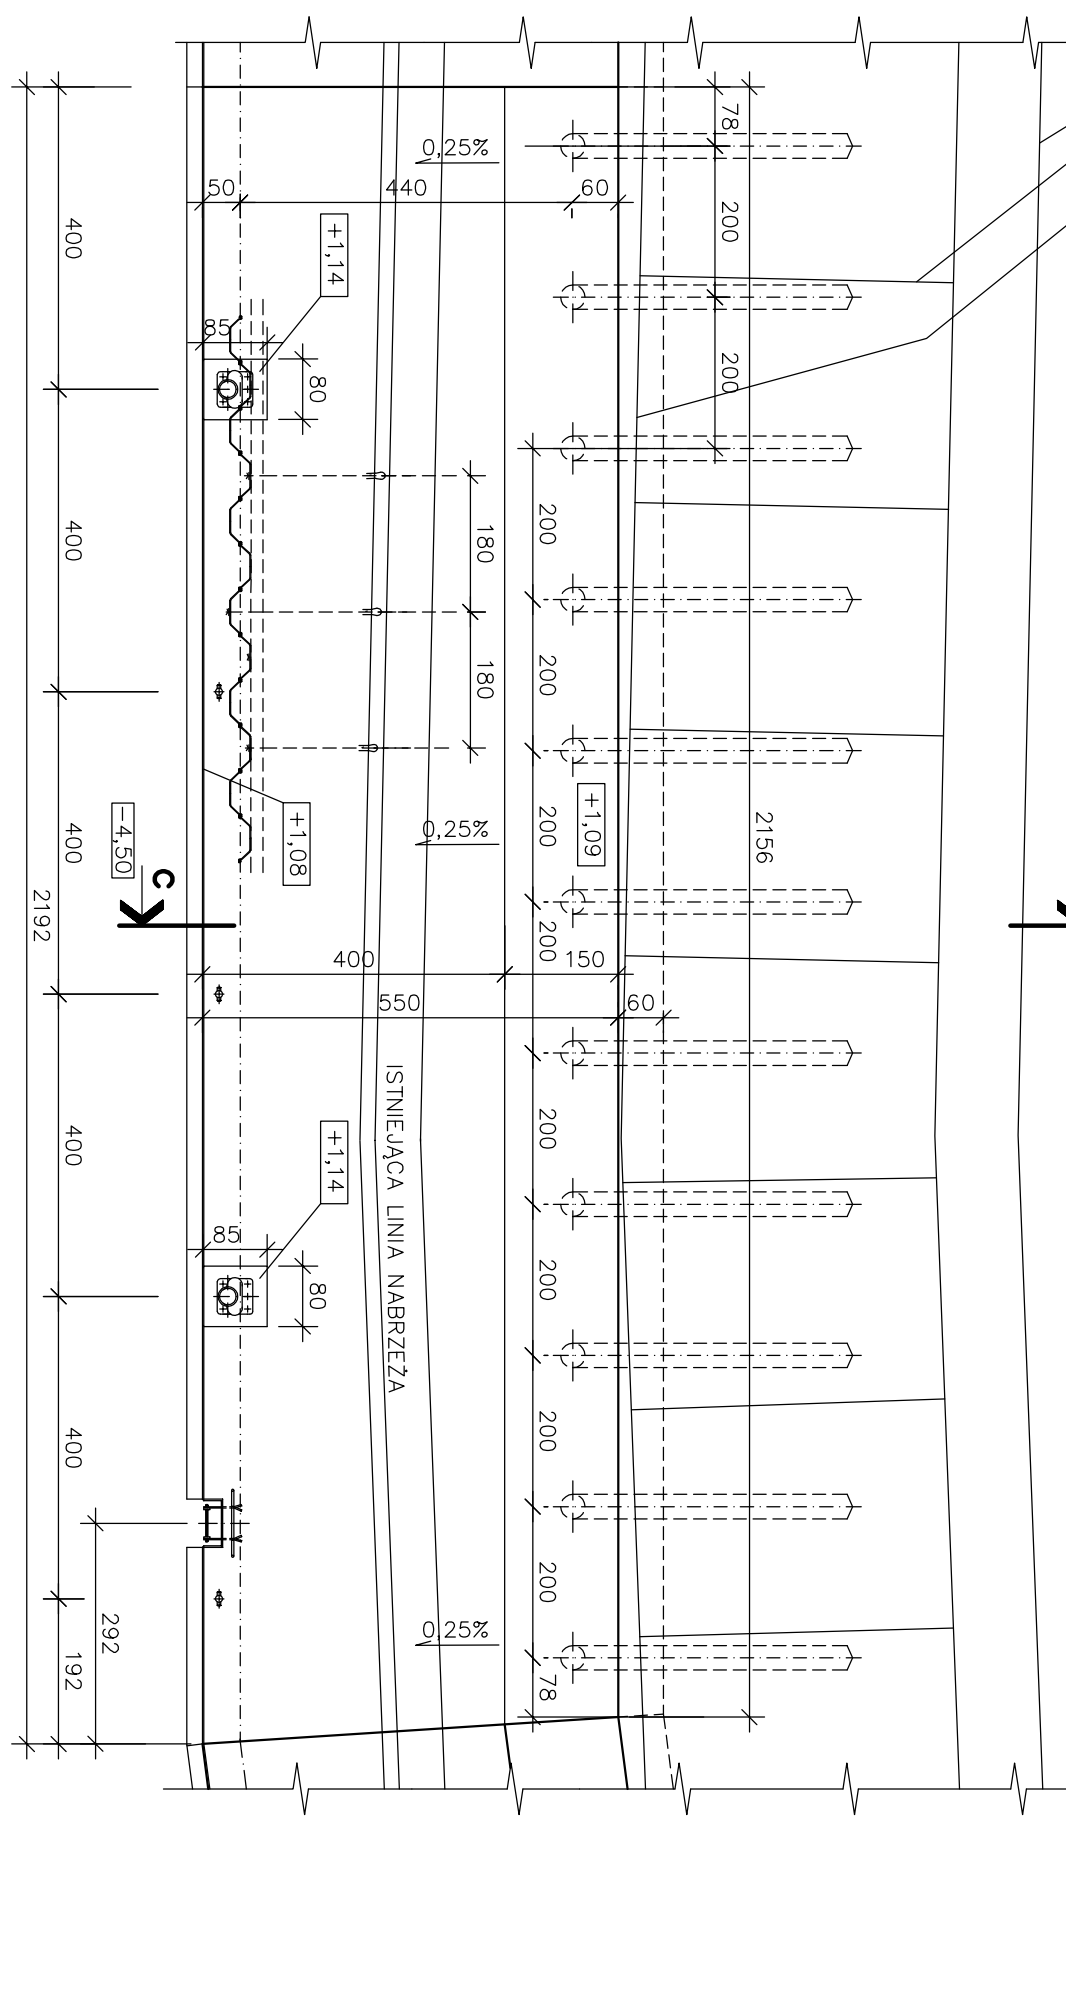


RZUT SEKCJI S-12, S-16

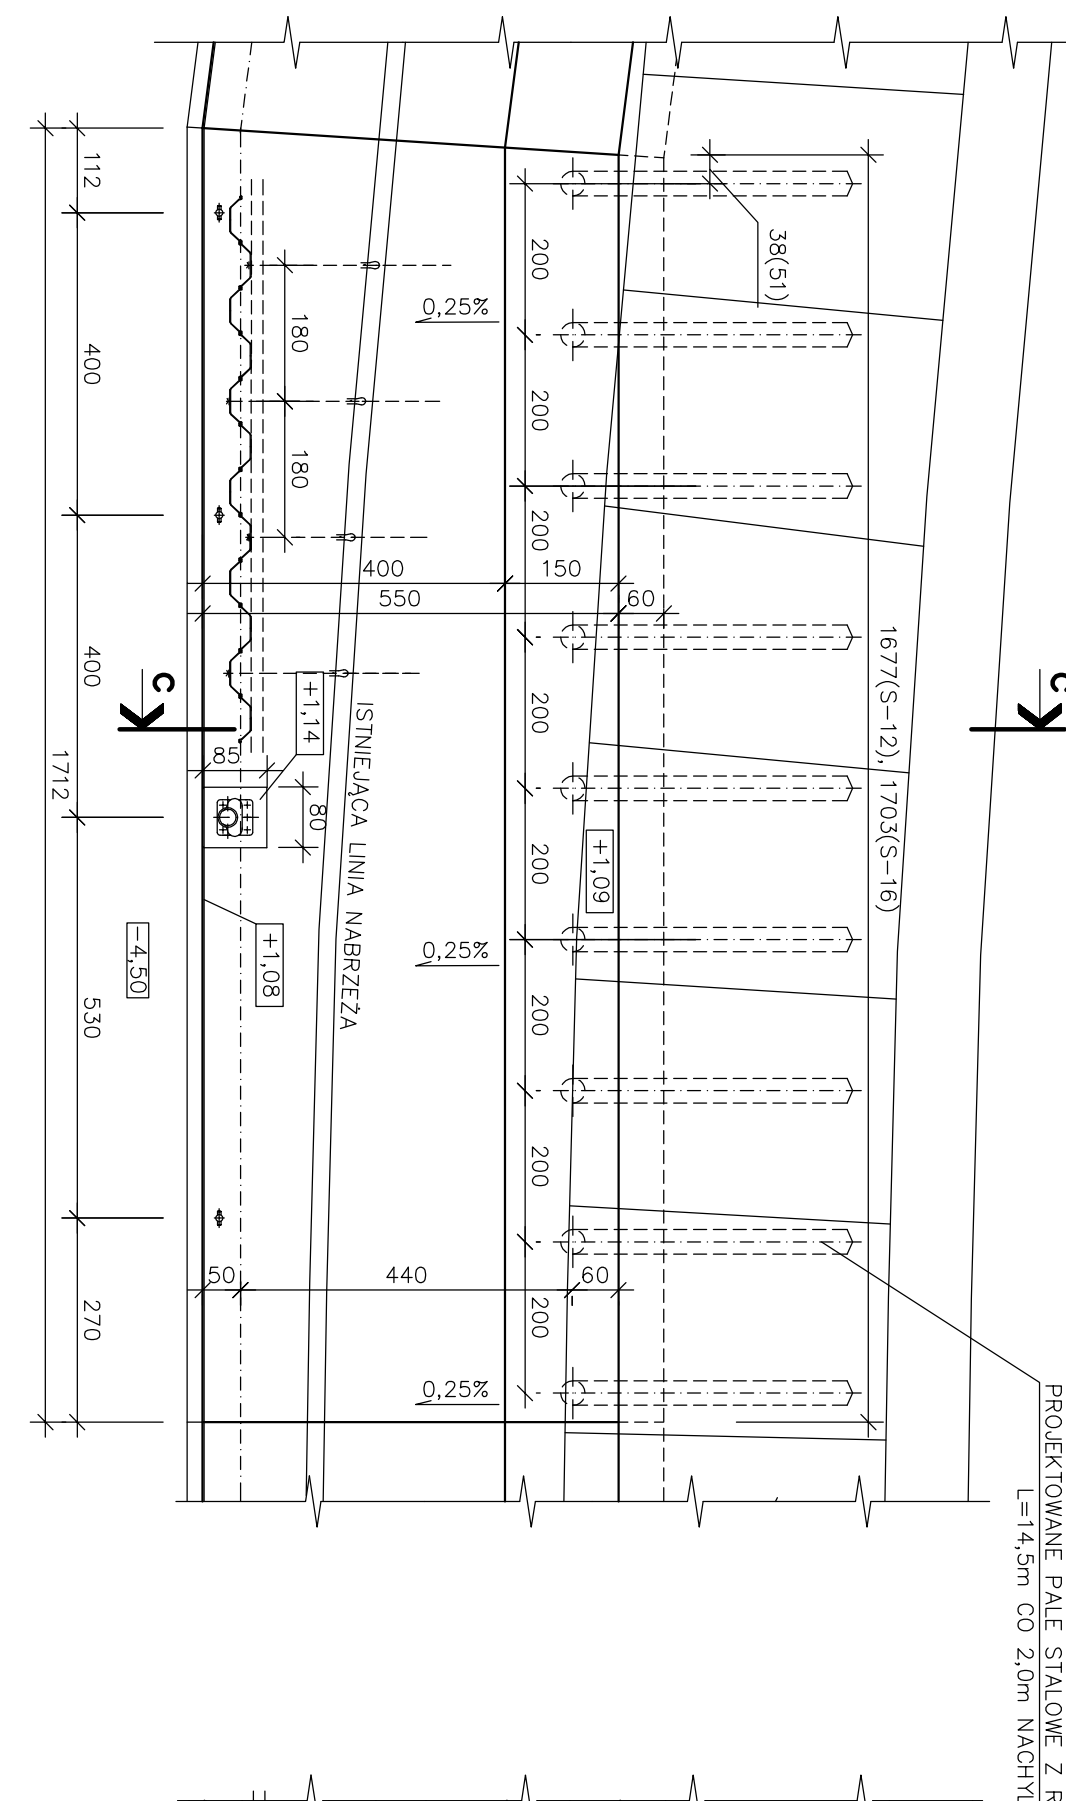

RZUT SEKCJI S-13, S-14, S-15

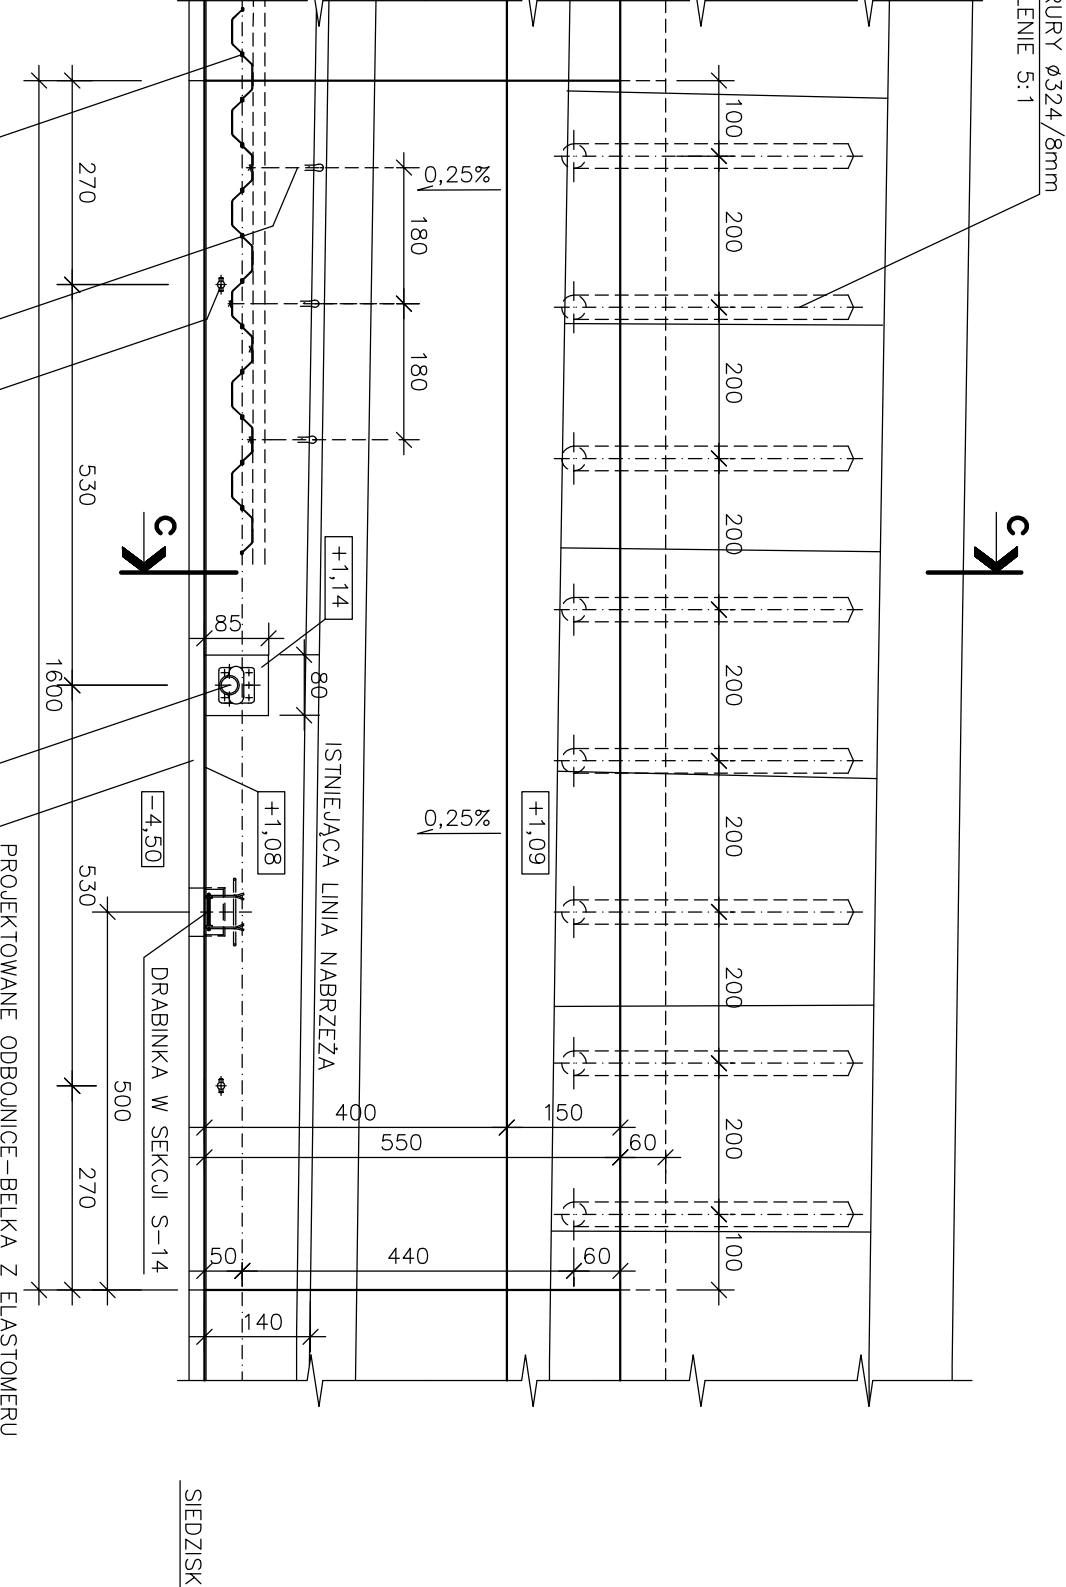


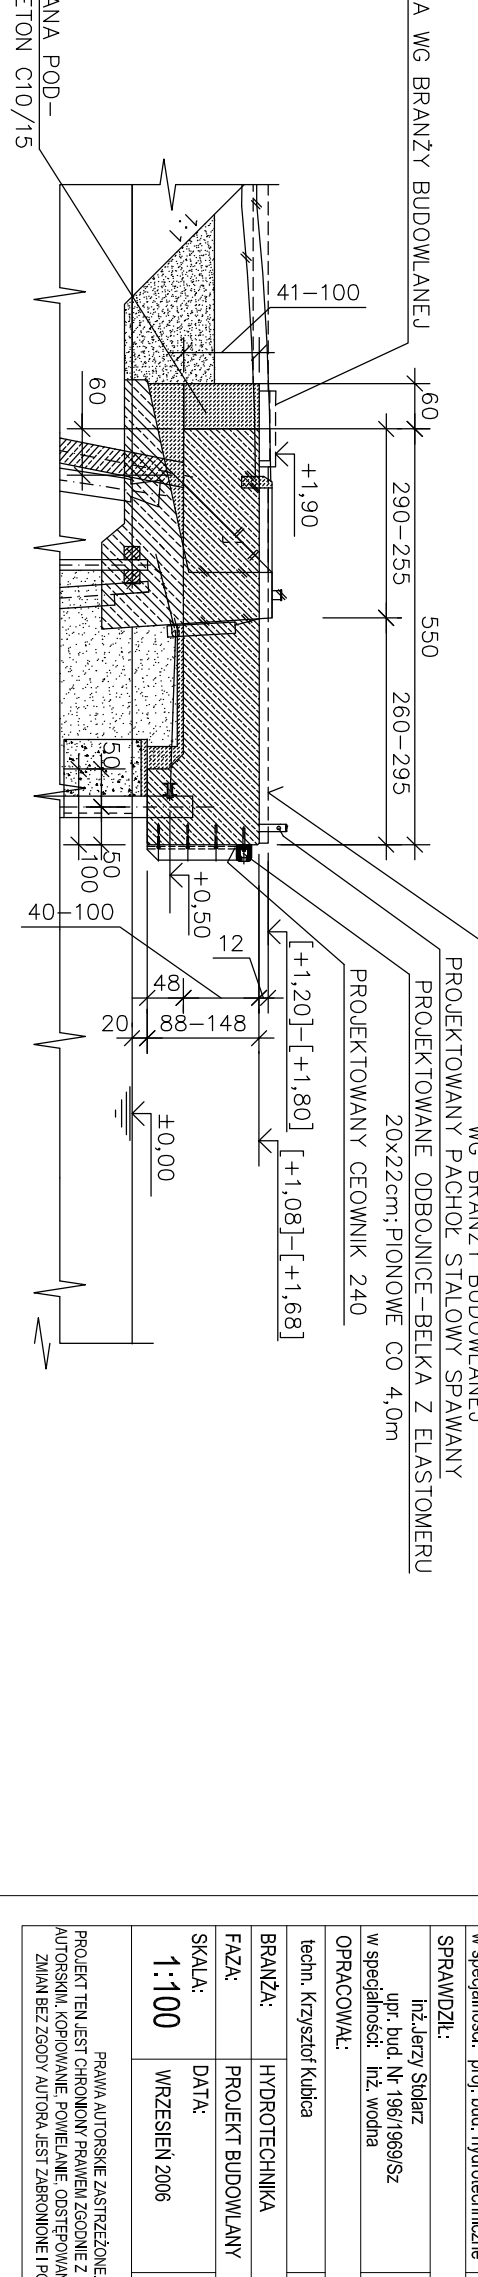

SKALA	1:100
DATA	2006
WERSJA	7