




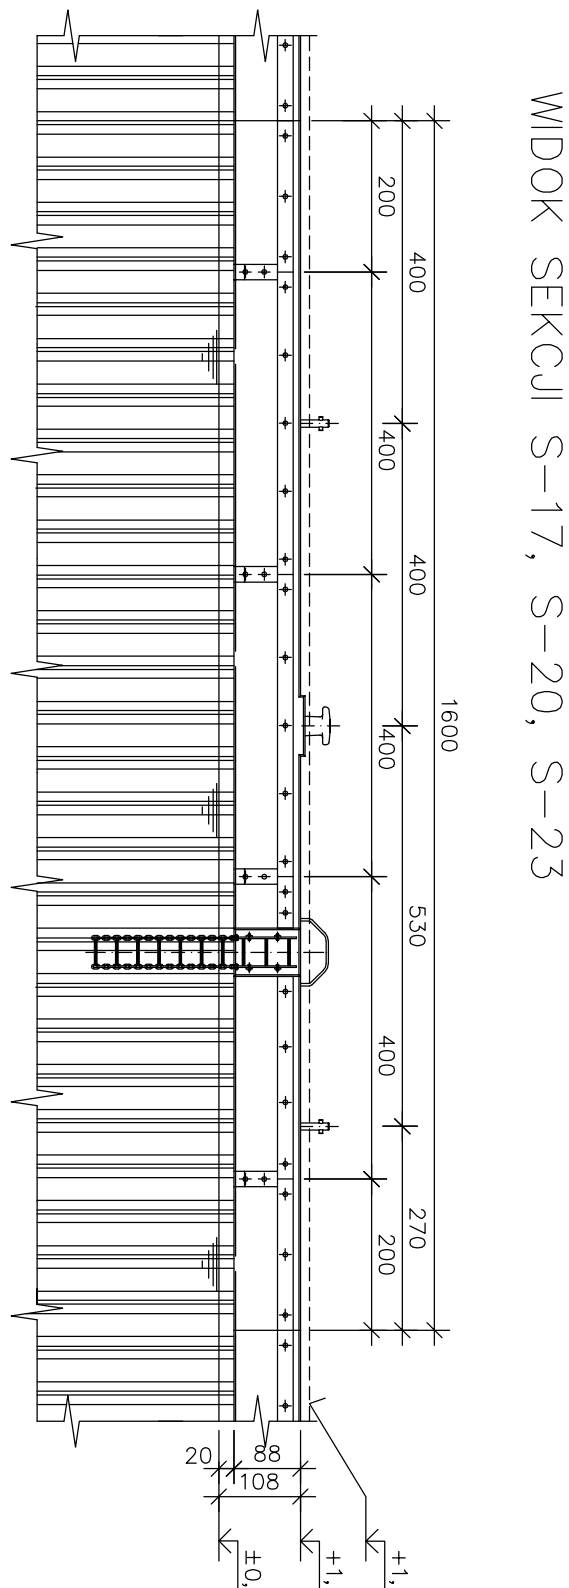


WIDOK SEKCJI S-17, S-20, S-23

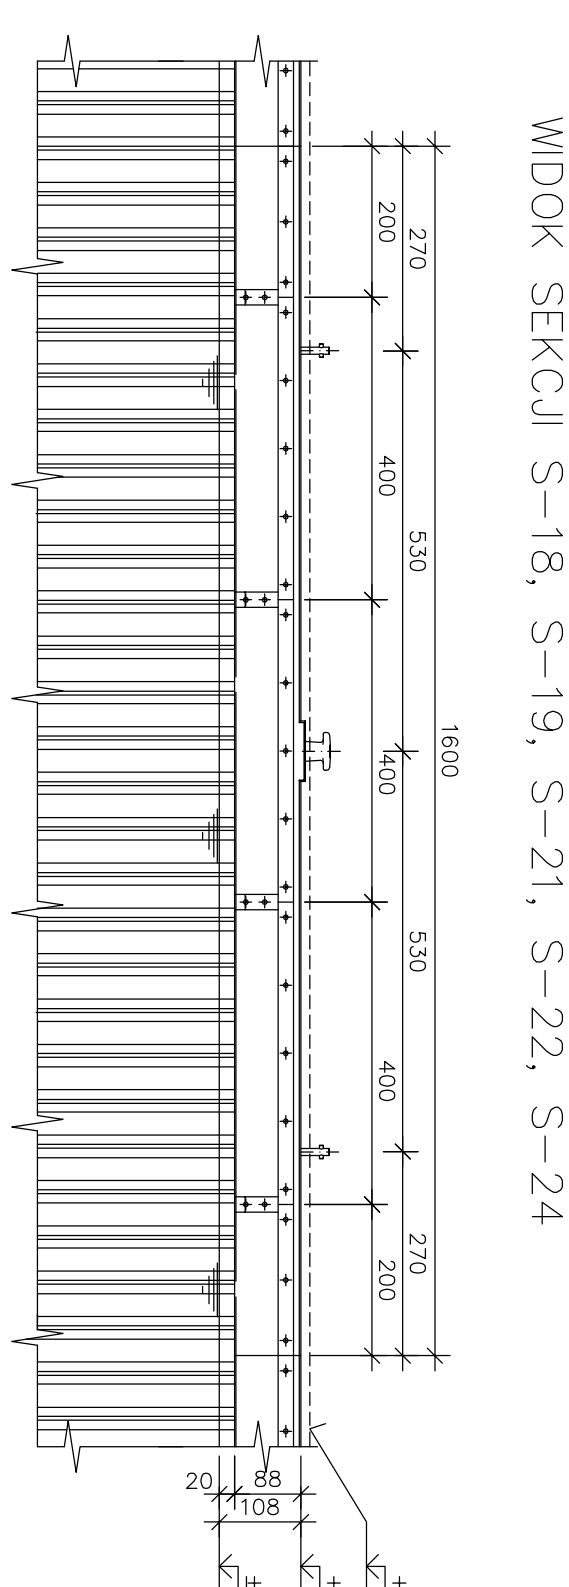


WIDOK SEKCJI S-18, S-19, S-21, S-22, S-24

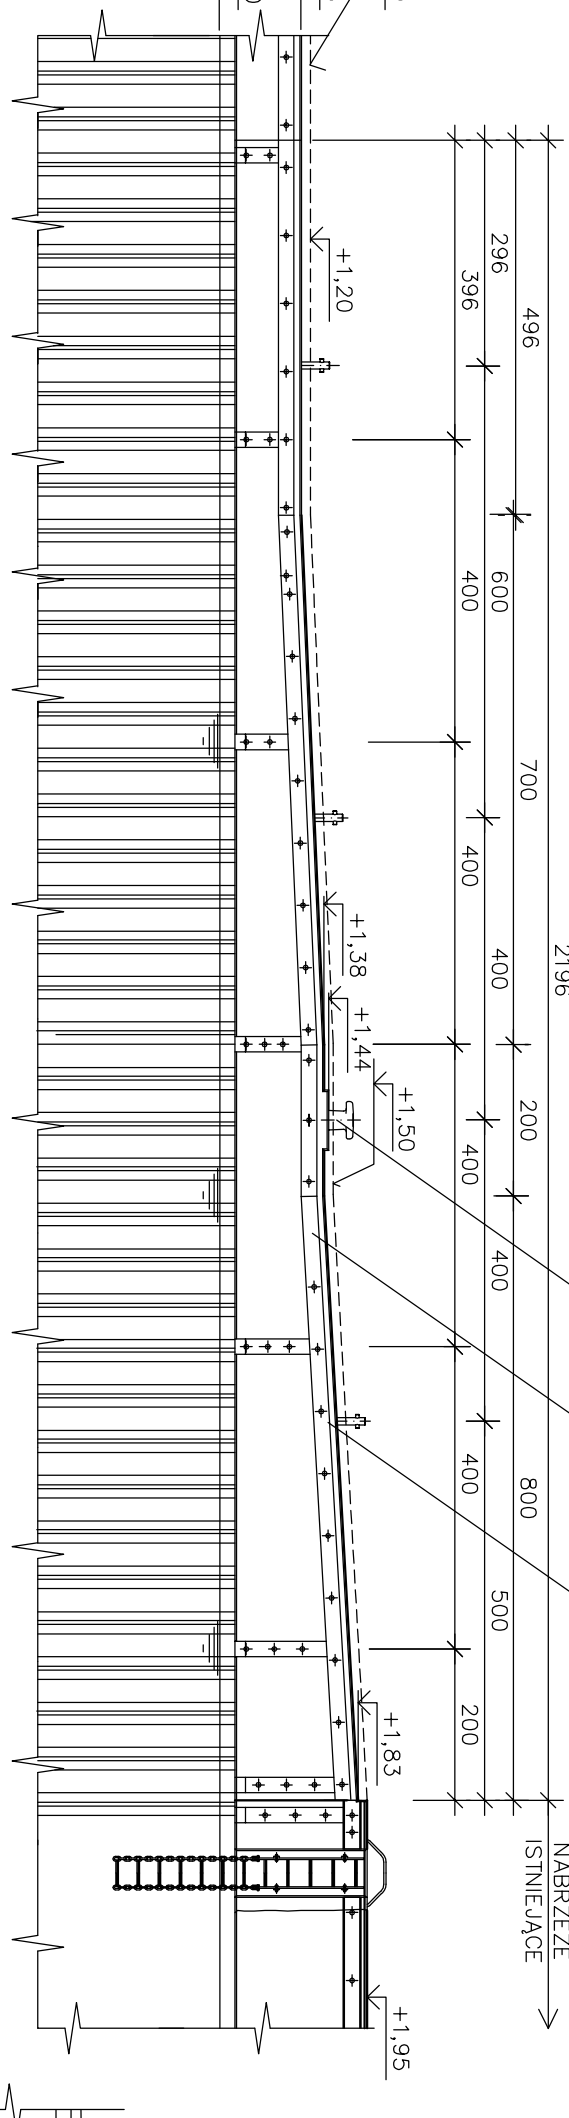



WIDOK SEKCJI S-25

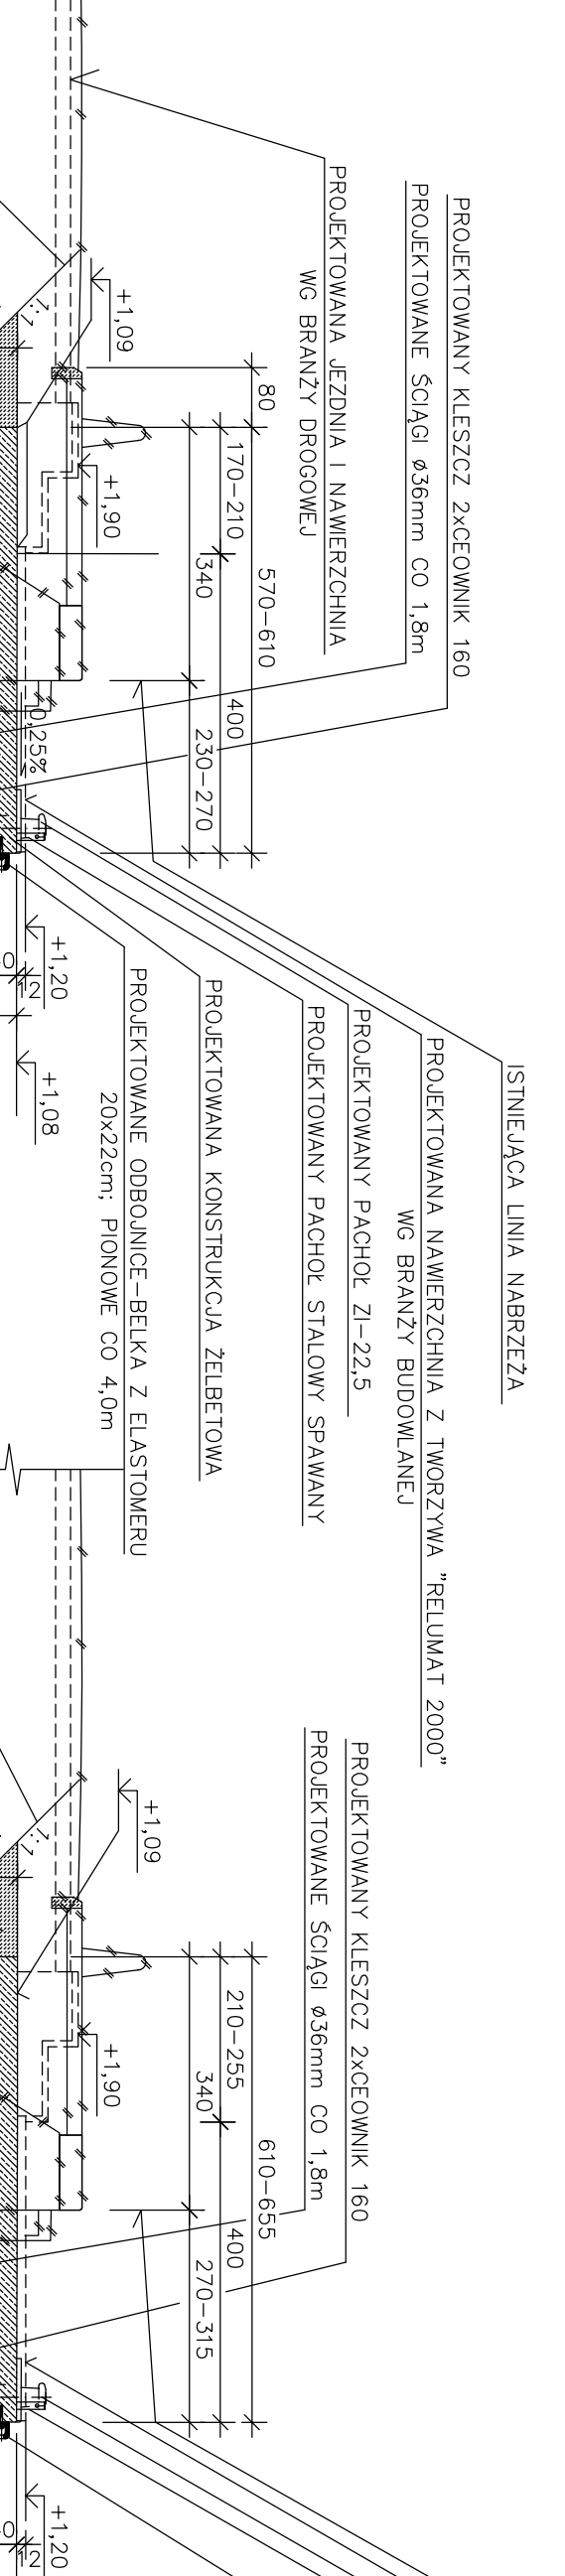


PRZEKRÓJ e-e
DLA SEKCJI S-17 ÷ S-2

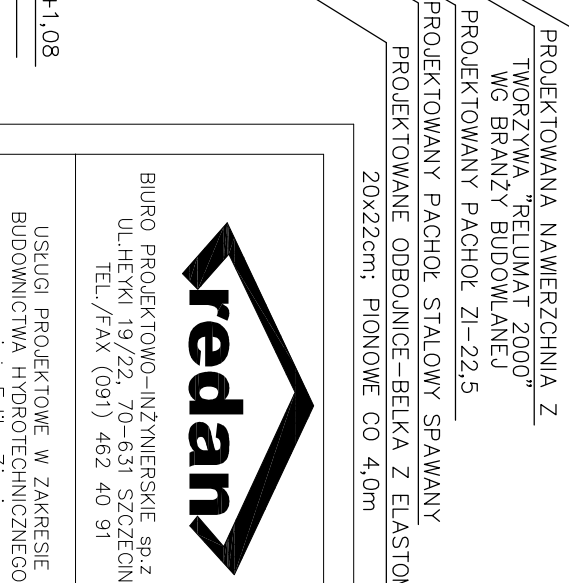


PRZEKRÓJ f-f
DLA SEKCJI S-21 ÷ S-25

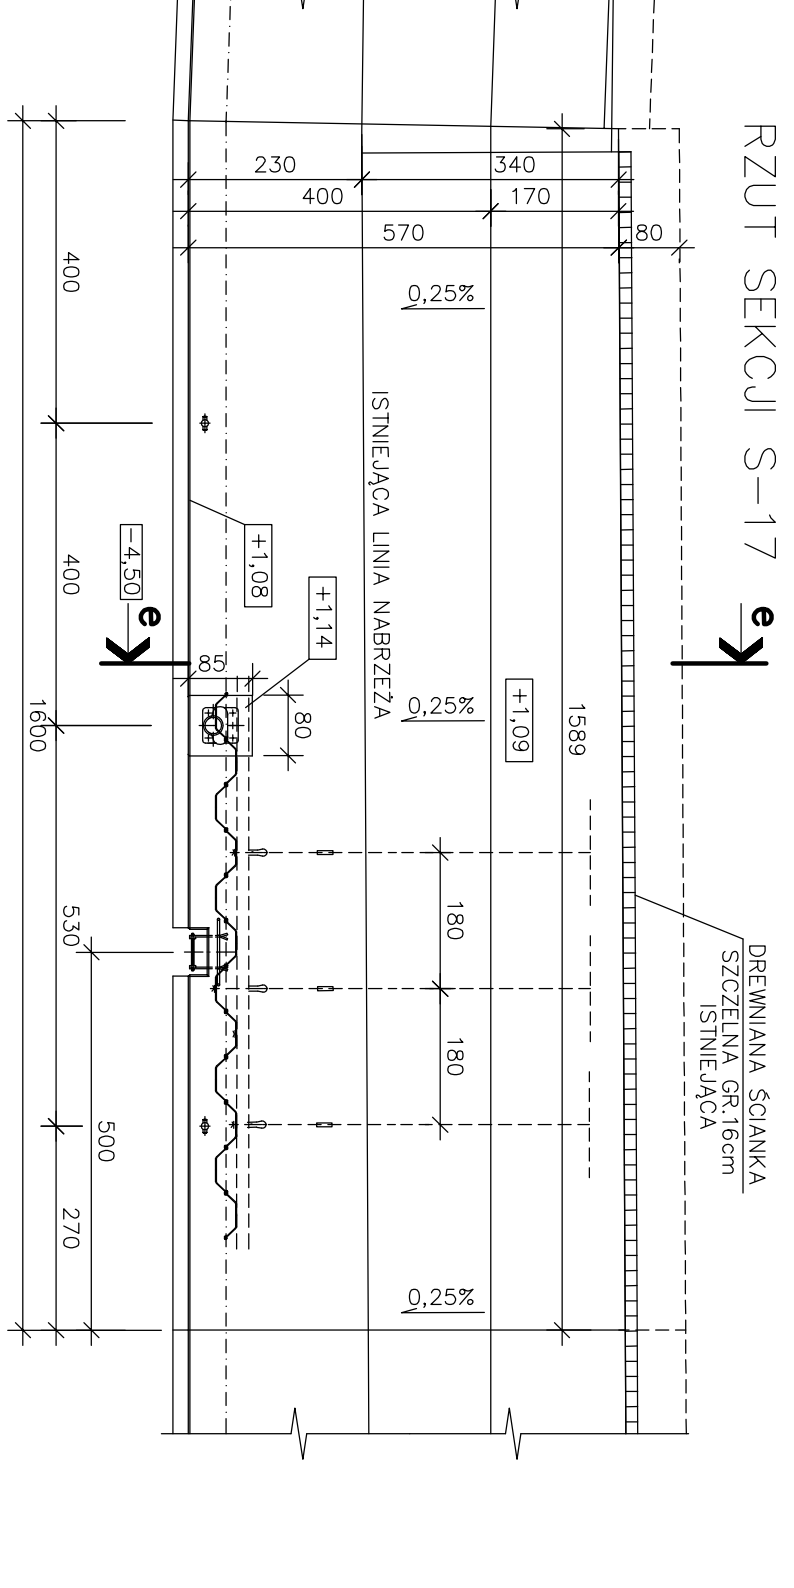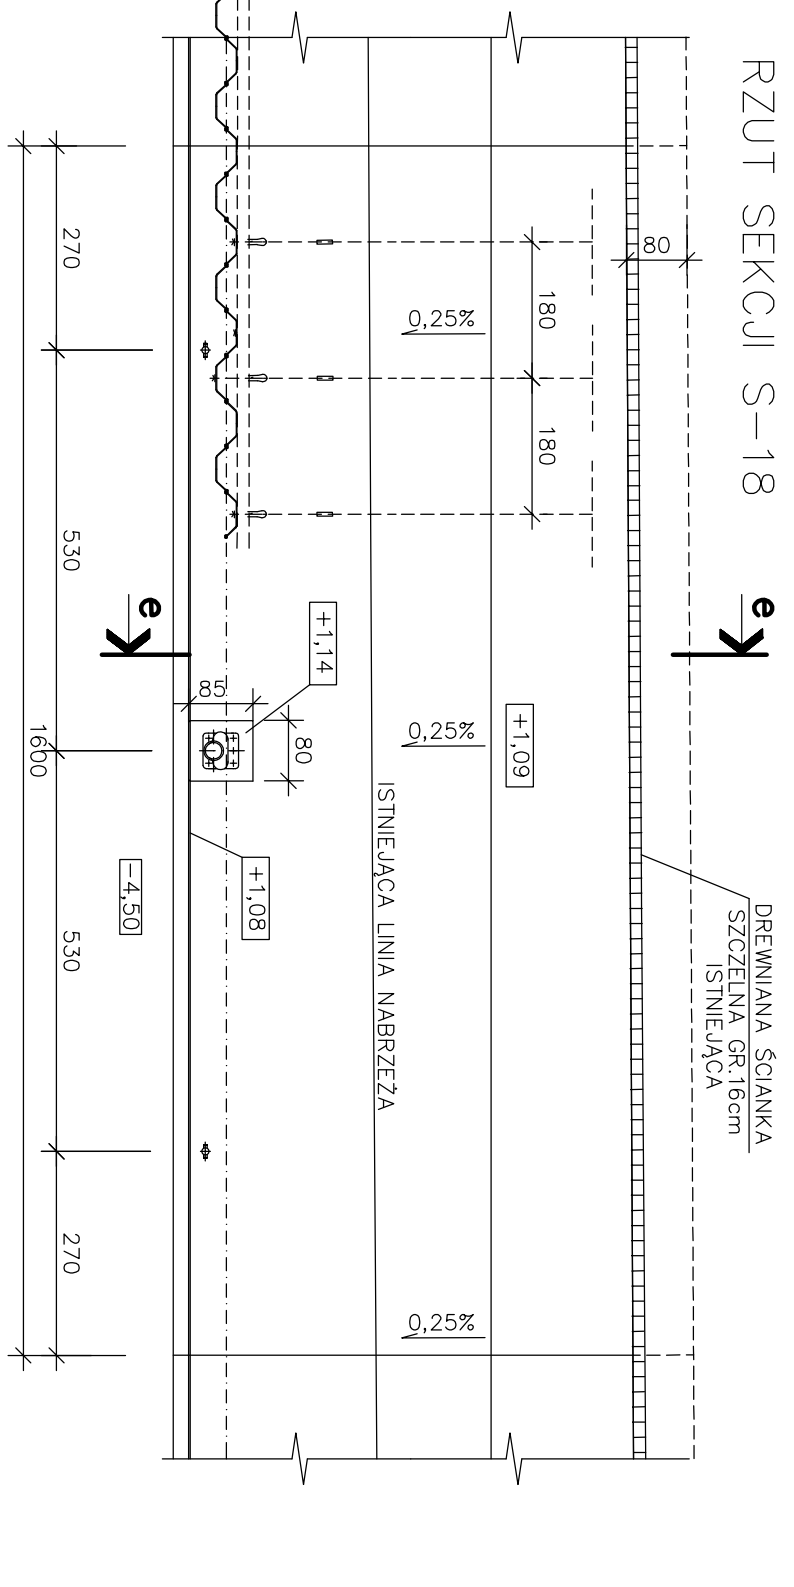RZUT SEKCJI S-17 **e**


RZUT SEKCJI S-18

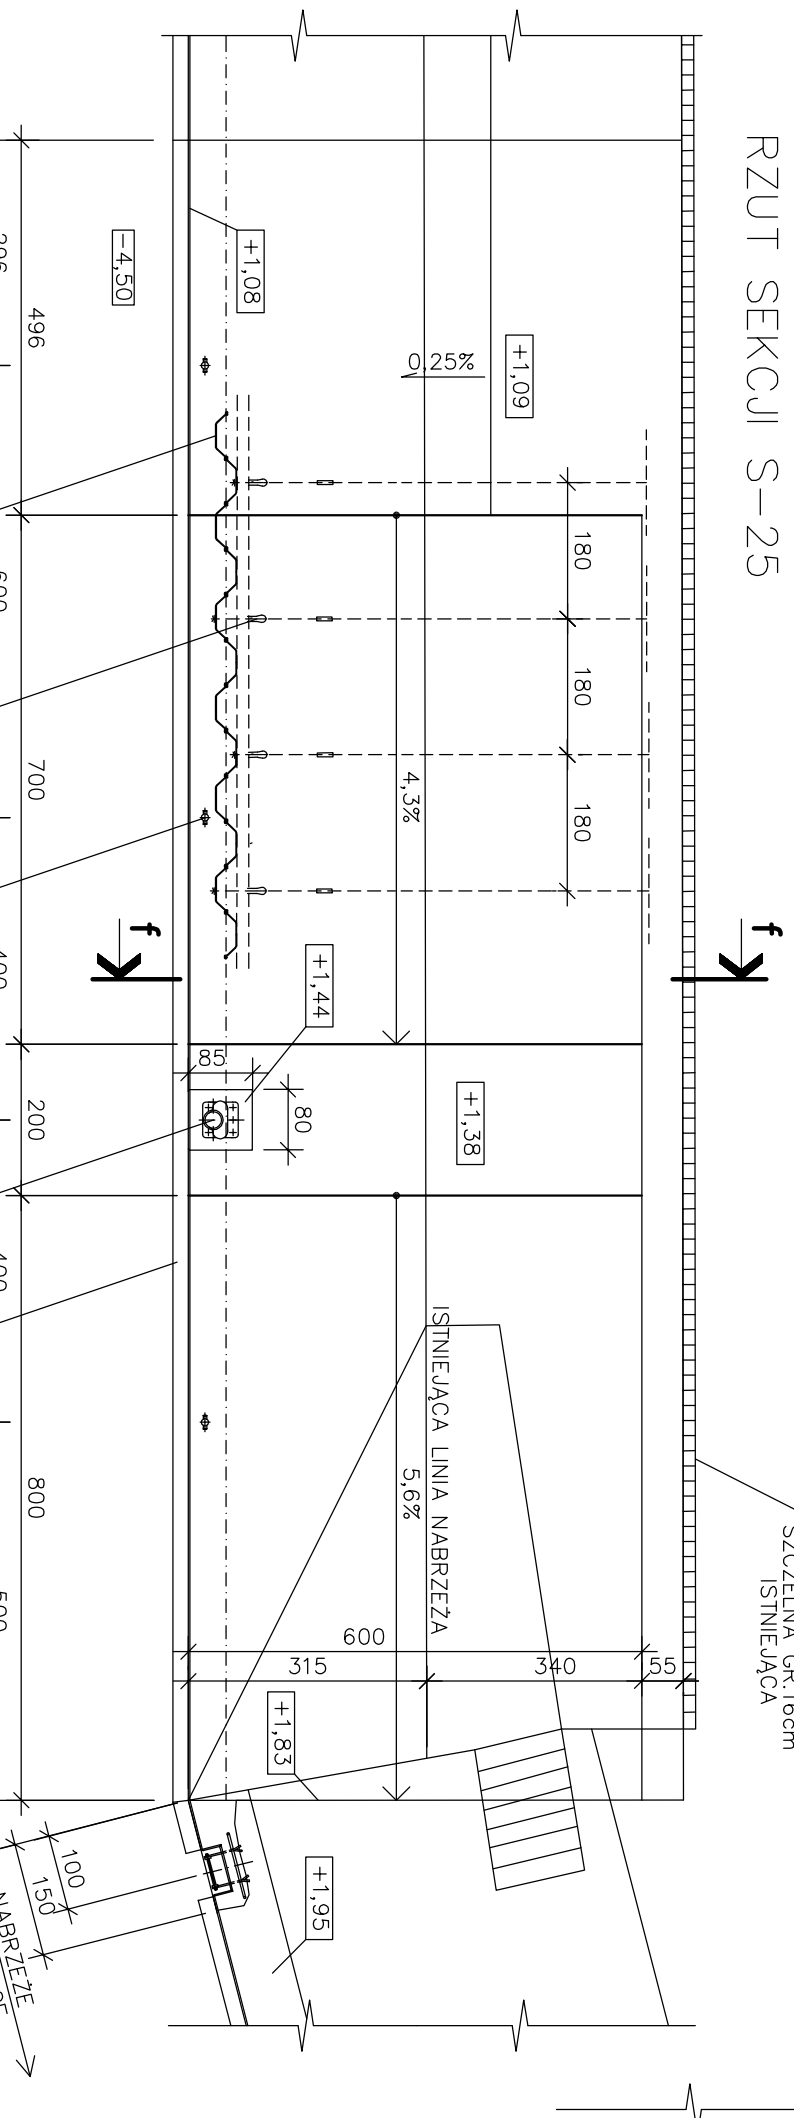

RZUT SEKCJI S-25

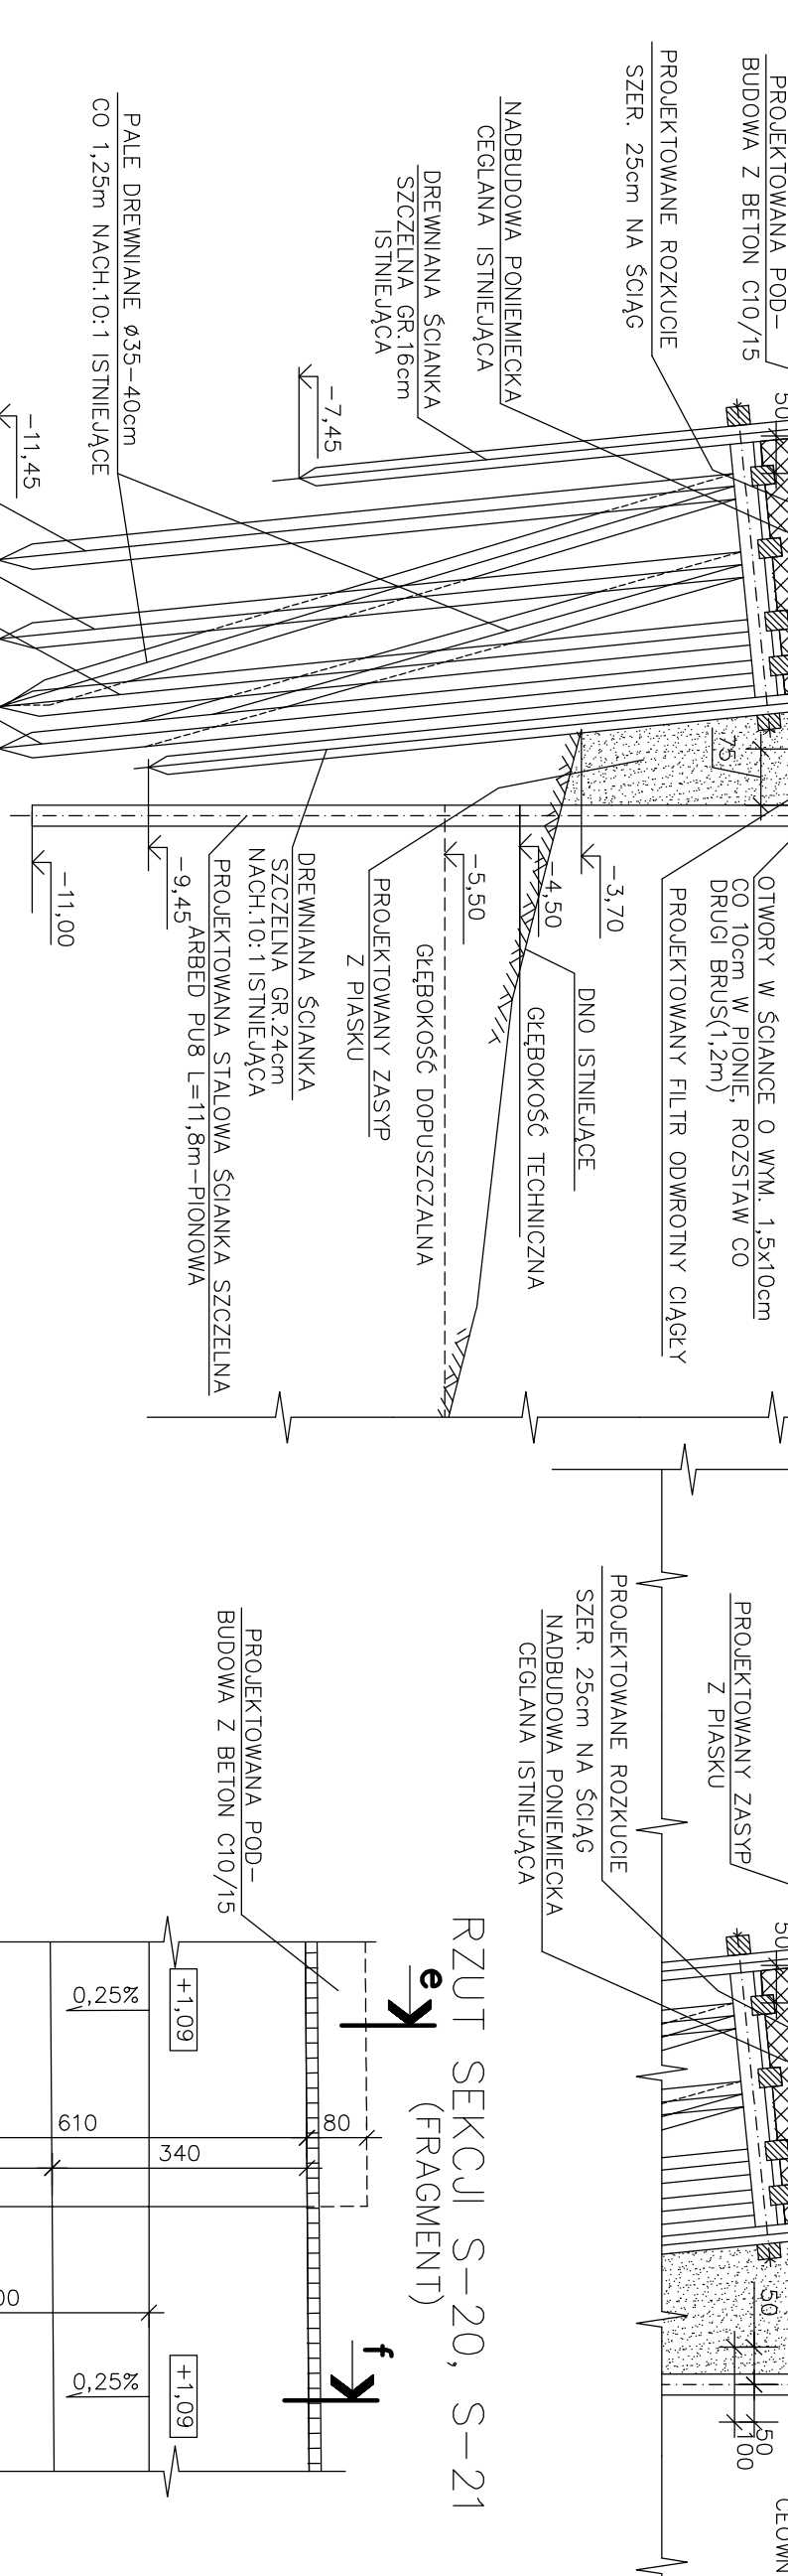

RZUT SEKCJI S-20, S-21

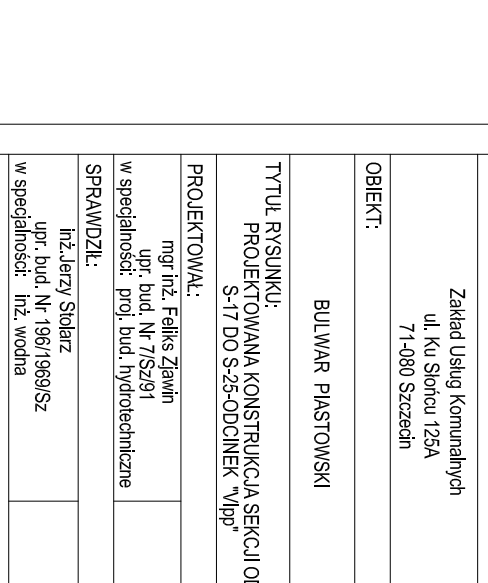

Zakład Usług Komunalnych
ul. Ku Słońcu 125A

MZAKA INWESTYCJI		tel/fax (091 48 77 815) e-mail: zychin@wp.poczta.onet.pl
ADRES INWESTYCJI		
Bulwar Piastowski (czar. 41.1037) dz. nr 10 9 dz. nr 11 dz. nr 22, 601, 1029 w Szczecinie		
INWESTOR		
OBJEKT:		
PROJEKTOWAŁ:		
techn. Krzysztof Kulaga		
BRANŻA: HYDROTECHNIKA		
FAZA: PROJEKT BUDOWANY		
SKALA: DATA:	INFORM.	
1:100 WZBIEŻNIA 2006		