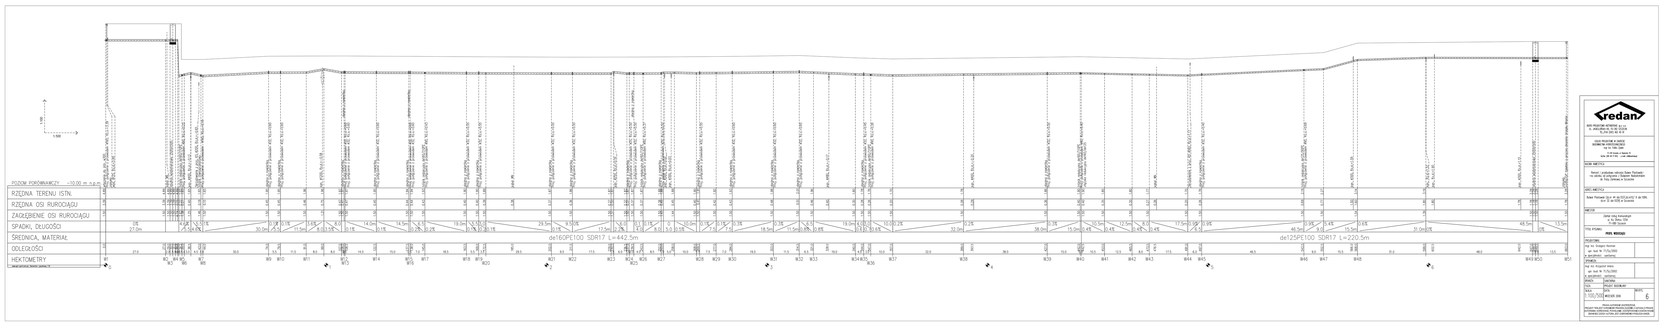

redan




















PRAWA AUTORSKIE ZASTRZEŻONE
Na podstawie art. 8 ust. 1 i 2 ustawy z dnia 4 lutego 1994 r. o prawie autorskim i prawach pokrewnych (Dz. U. z 2006 r. Nr 90, poz. 631 z późn. zmianami) treść niniejszego dokumentu jest chroniona prawem autorskim.