


UWAGI:

- WNIOSY SPRAWDZIĆ NA BUDOWIE

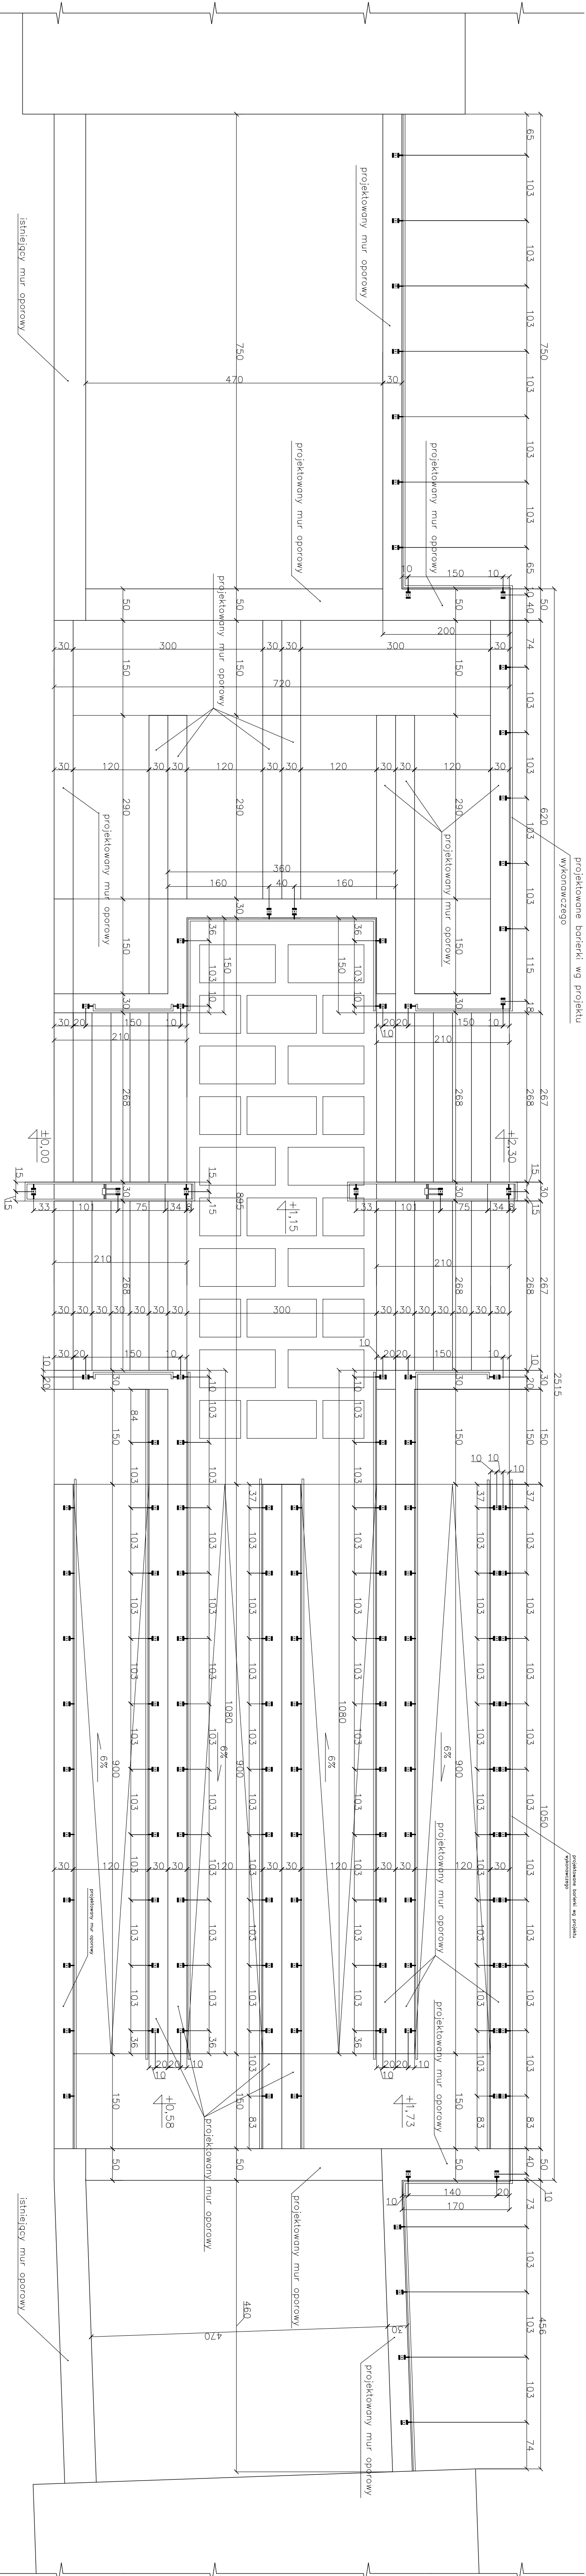

BIURO PROJEKTOWO-INŻYNIERSKIE sp. z o.o.
TEL./FAX (091) 462 40 91

USŁUGI PROJEKTOWE W ZAKRESIE
BUDOWNICTWA HYDROTECHNICZNEGO

TEL./FAX (091) 462 40 91

INVESTOR

ADRES INWESTYCJI

TYTUŁ PROJEKTU

PROJEKTOWAŁ

SPRAWDZIŁ

OPROJEKTOWAŁ

BRANŻA

SKALA

WZGLĘDNY

INFORMACJE

PROJEKTANT

WZGLĘDNY

INFORMACJE

PROJEKTANT

