




LEGENDA:

- granicza opracowania
- mała gastronomia sezonowa
- sanitariusz sezonowe
- plywająca stacja paliw

- 1.90 rzędna projektowana
- krawężnik granitowy (swiatlo 12cm)
- krawężnik granitowy "włopy" (swiatlo 0cm)
- obrzeże granitowe 10x25x40cm (swiatlo 5cm)
- obrzeże granitowe 10x25x40cm (swiatlo 0cm)
- odwodnienie liniowe
- linia ścieku
- pochylenie poprzeczne
- pochylenie podłużne
- 0.5% istniejące wpusty do oczyszczalni i udrożnienia (wpusty przy granicy opracowania przesuwać do nowozaprojektowanego krawężnika)
- miejsce przekroju konstrukcyjnego
- miejsce przekroju poprzecznego
- stojaki na rowery
- stojaki postojowe

- powierzchnia z płyt betonowych 60x100cm oraz kostki granitowej 10x10cm
- powierzchnia z płyt betonowych 60x100cm oraz kostki granitowej 10x10cm, wzmacnionej podbudowie
- powierzchnia z kostki granitowej 10x10cm na podbudowie z kruszywa łamanego gr. 10 cm
- powierzchnia z kostki granitowej 10x10cm na podbudowie z kruszywa łamanego gr. 15 cm
- powierzchnia z kostki granitowej 10x10cm na podbudowie z kruszywa łamanego gr. 25 cm
- powierzchnia z tworzywa sztucznego "Reluma"
- wg odrębnego opracowania
- powierzchnia z drewna wg odrębnego opracowania
- siedzisko
- trawnik