

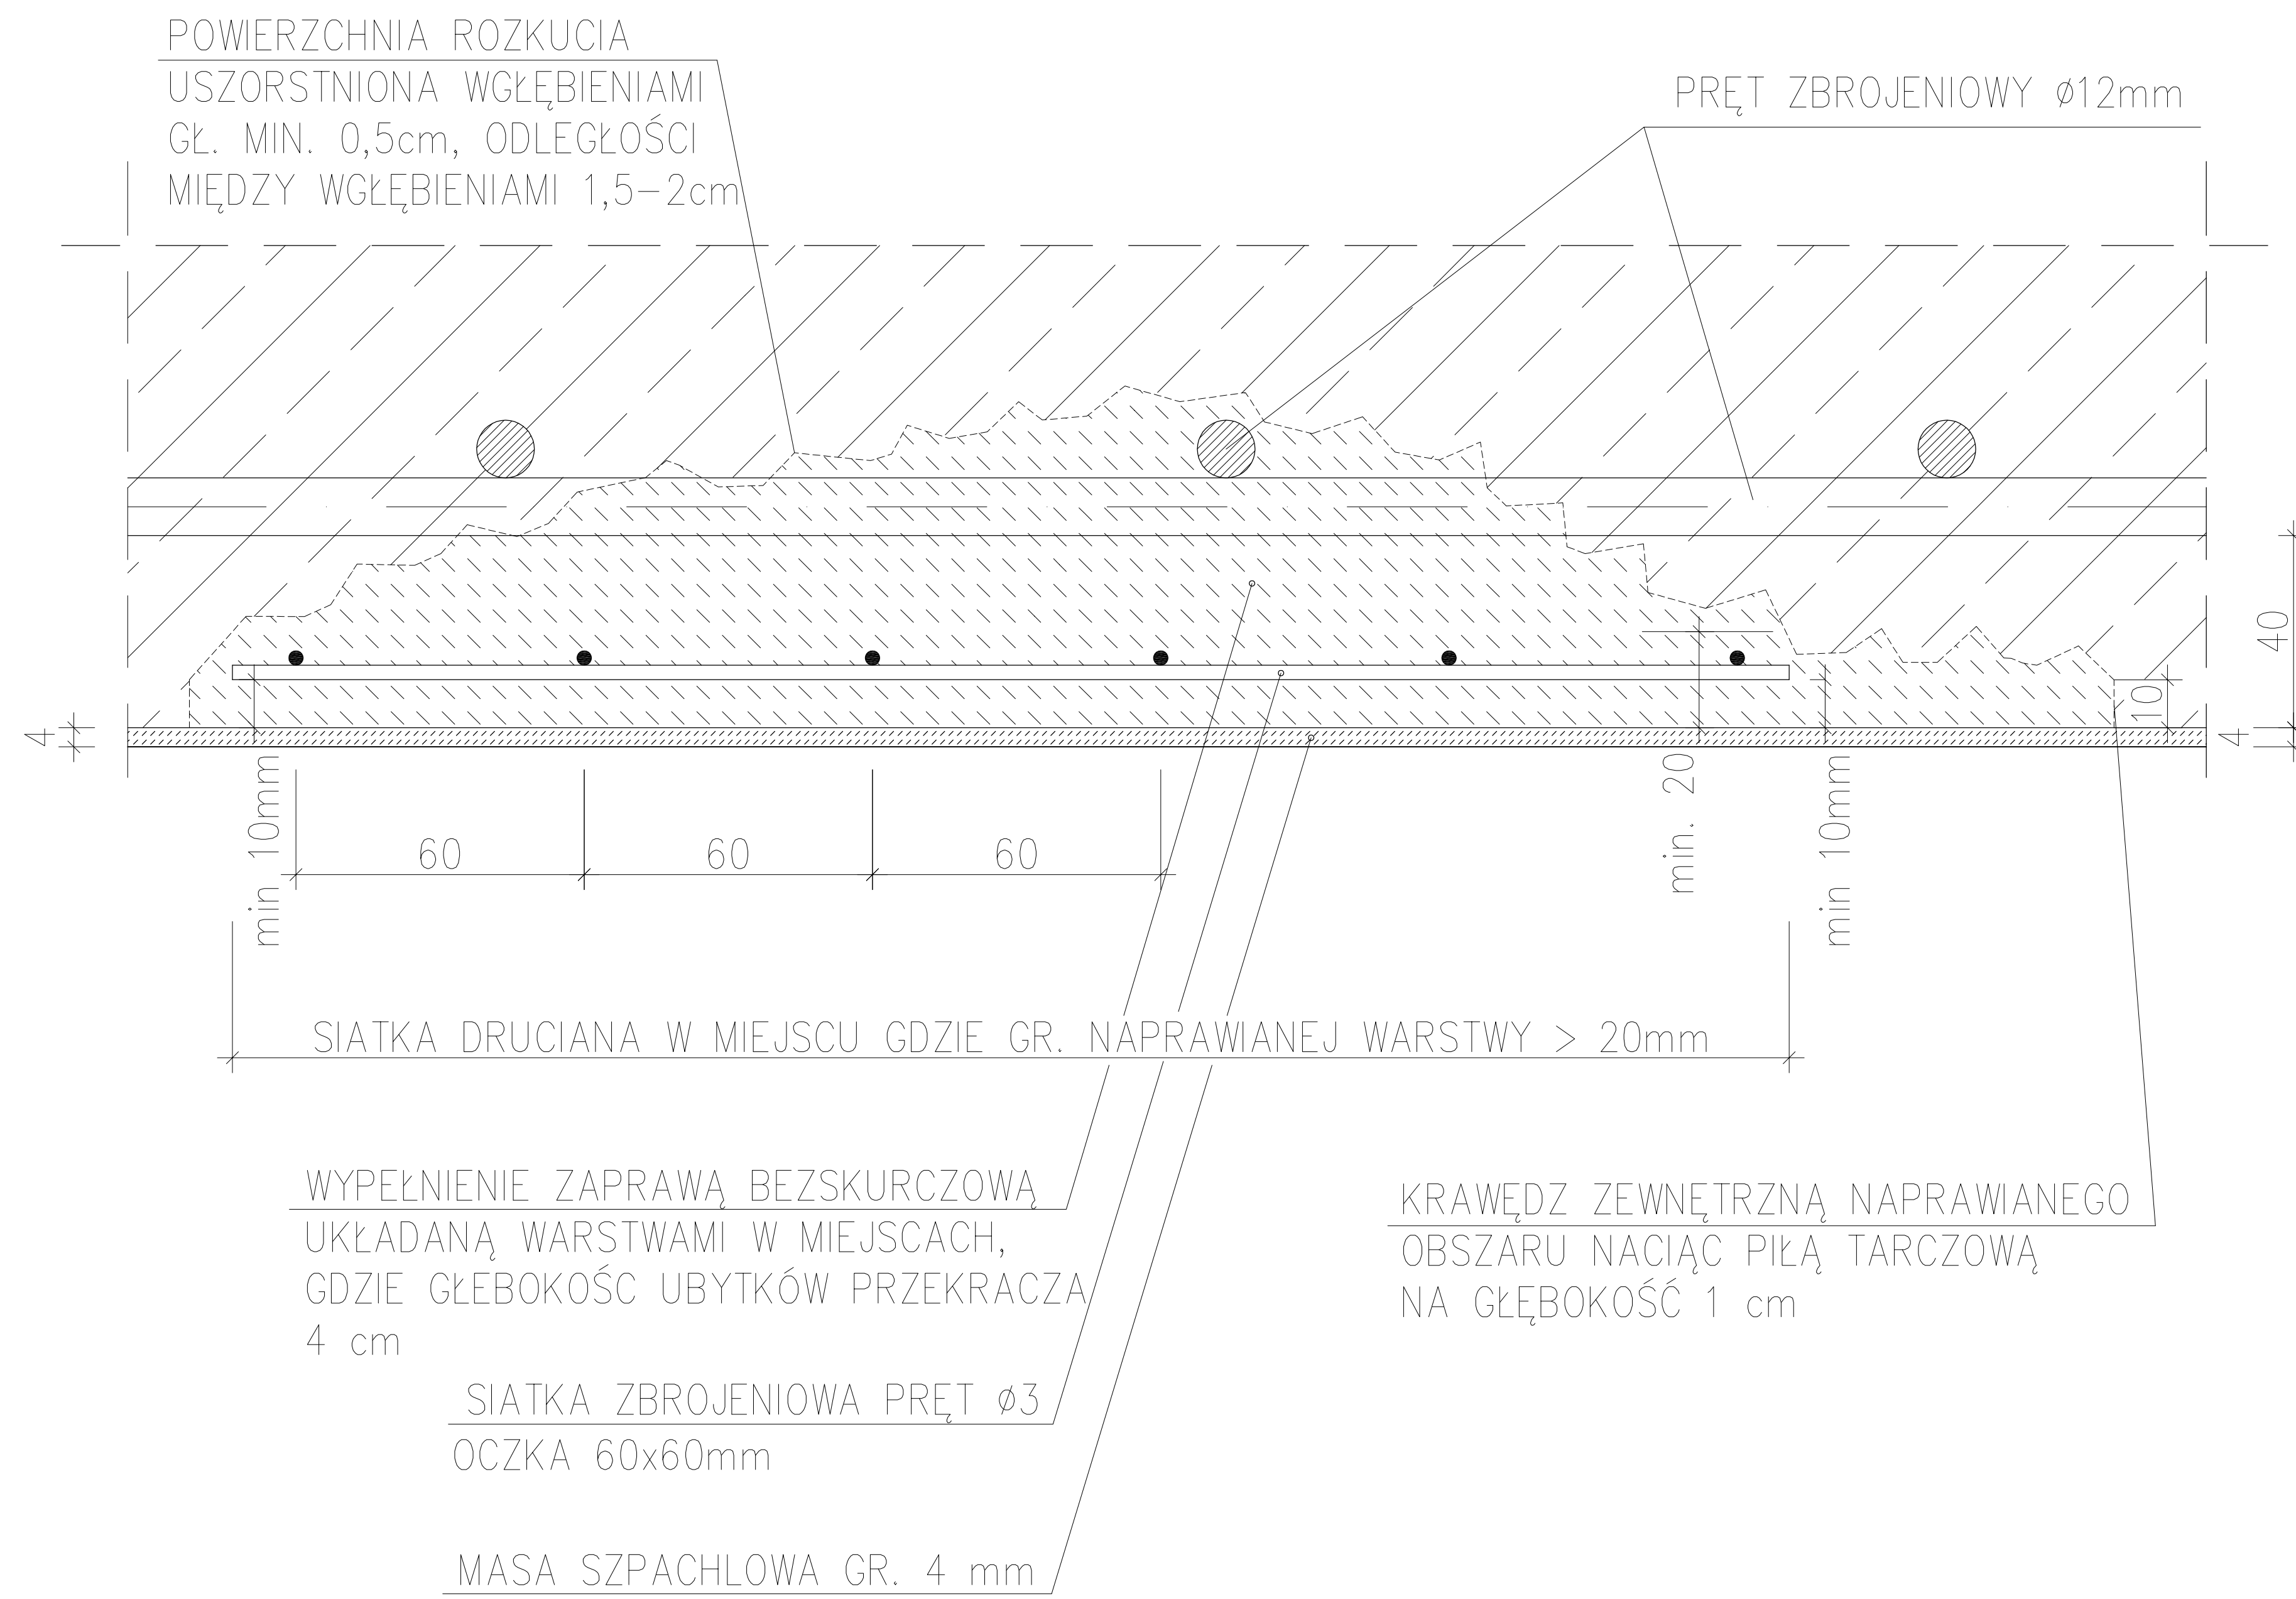


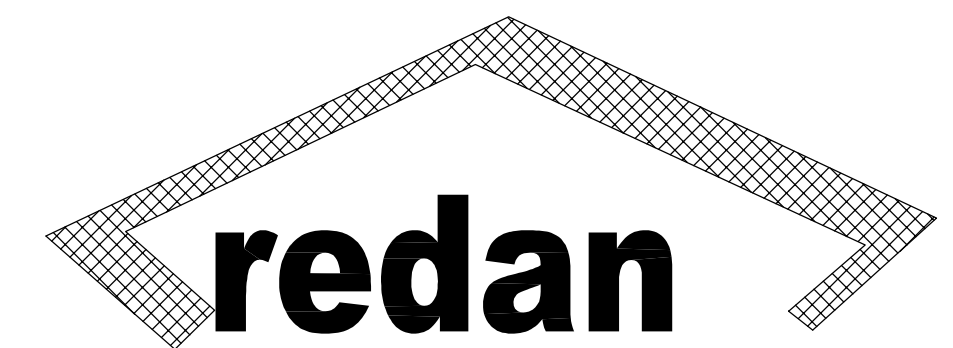

PRZEKRÓJ POZIOMY NAPRAWY POWIERZCHNIOWEGO UBYTKU BETONU

PRZEKRÓJ POZIOMY NAPRAWY USZKODZENIA NAROŻNIKA OCZEPU

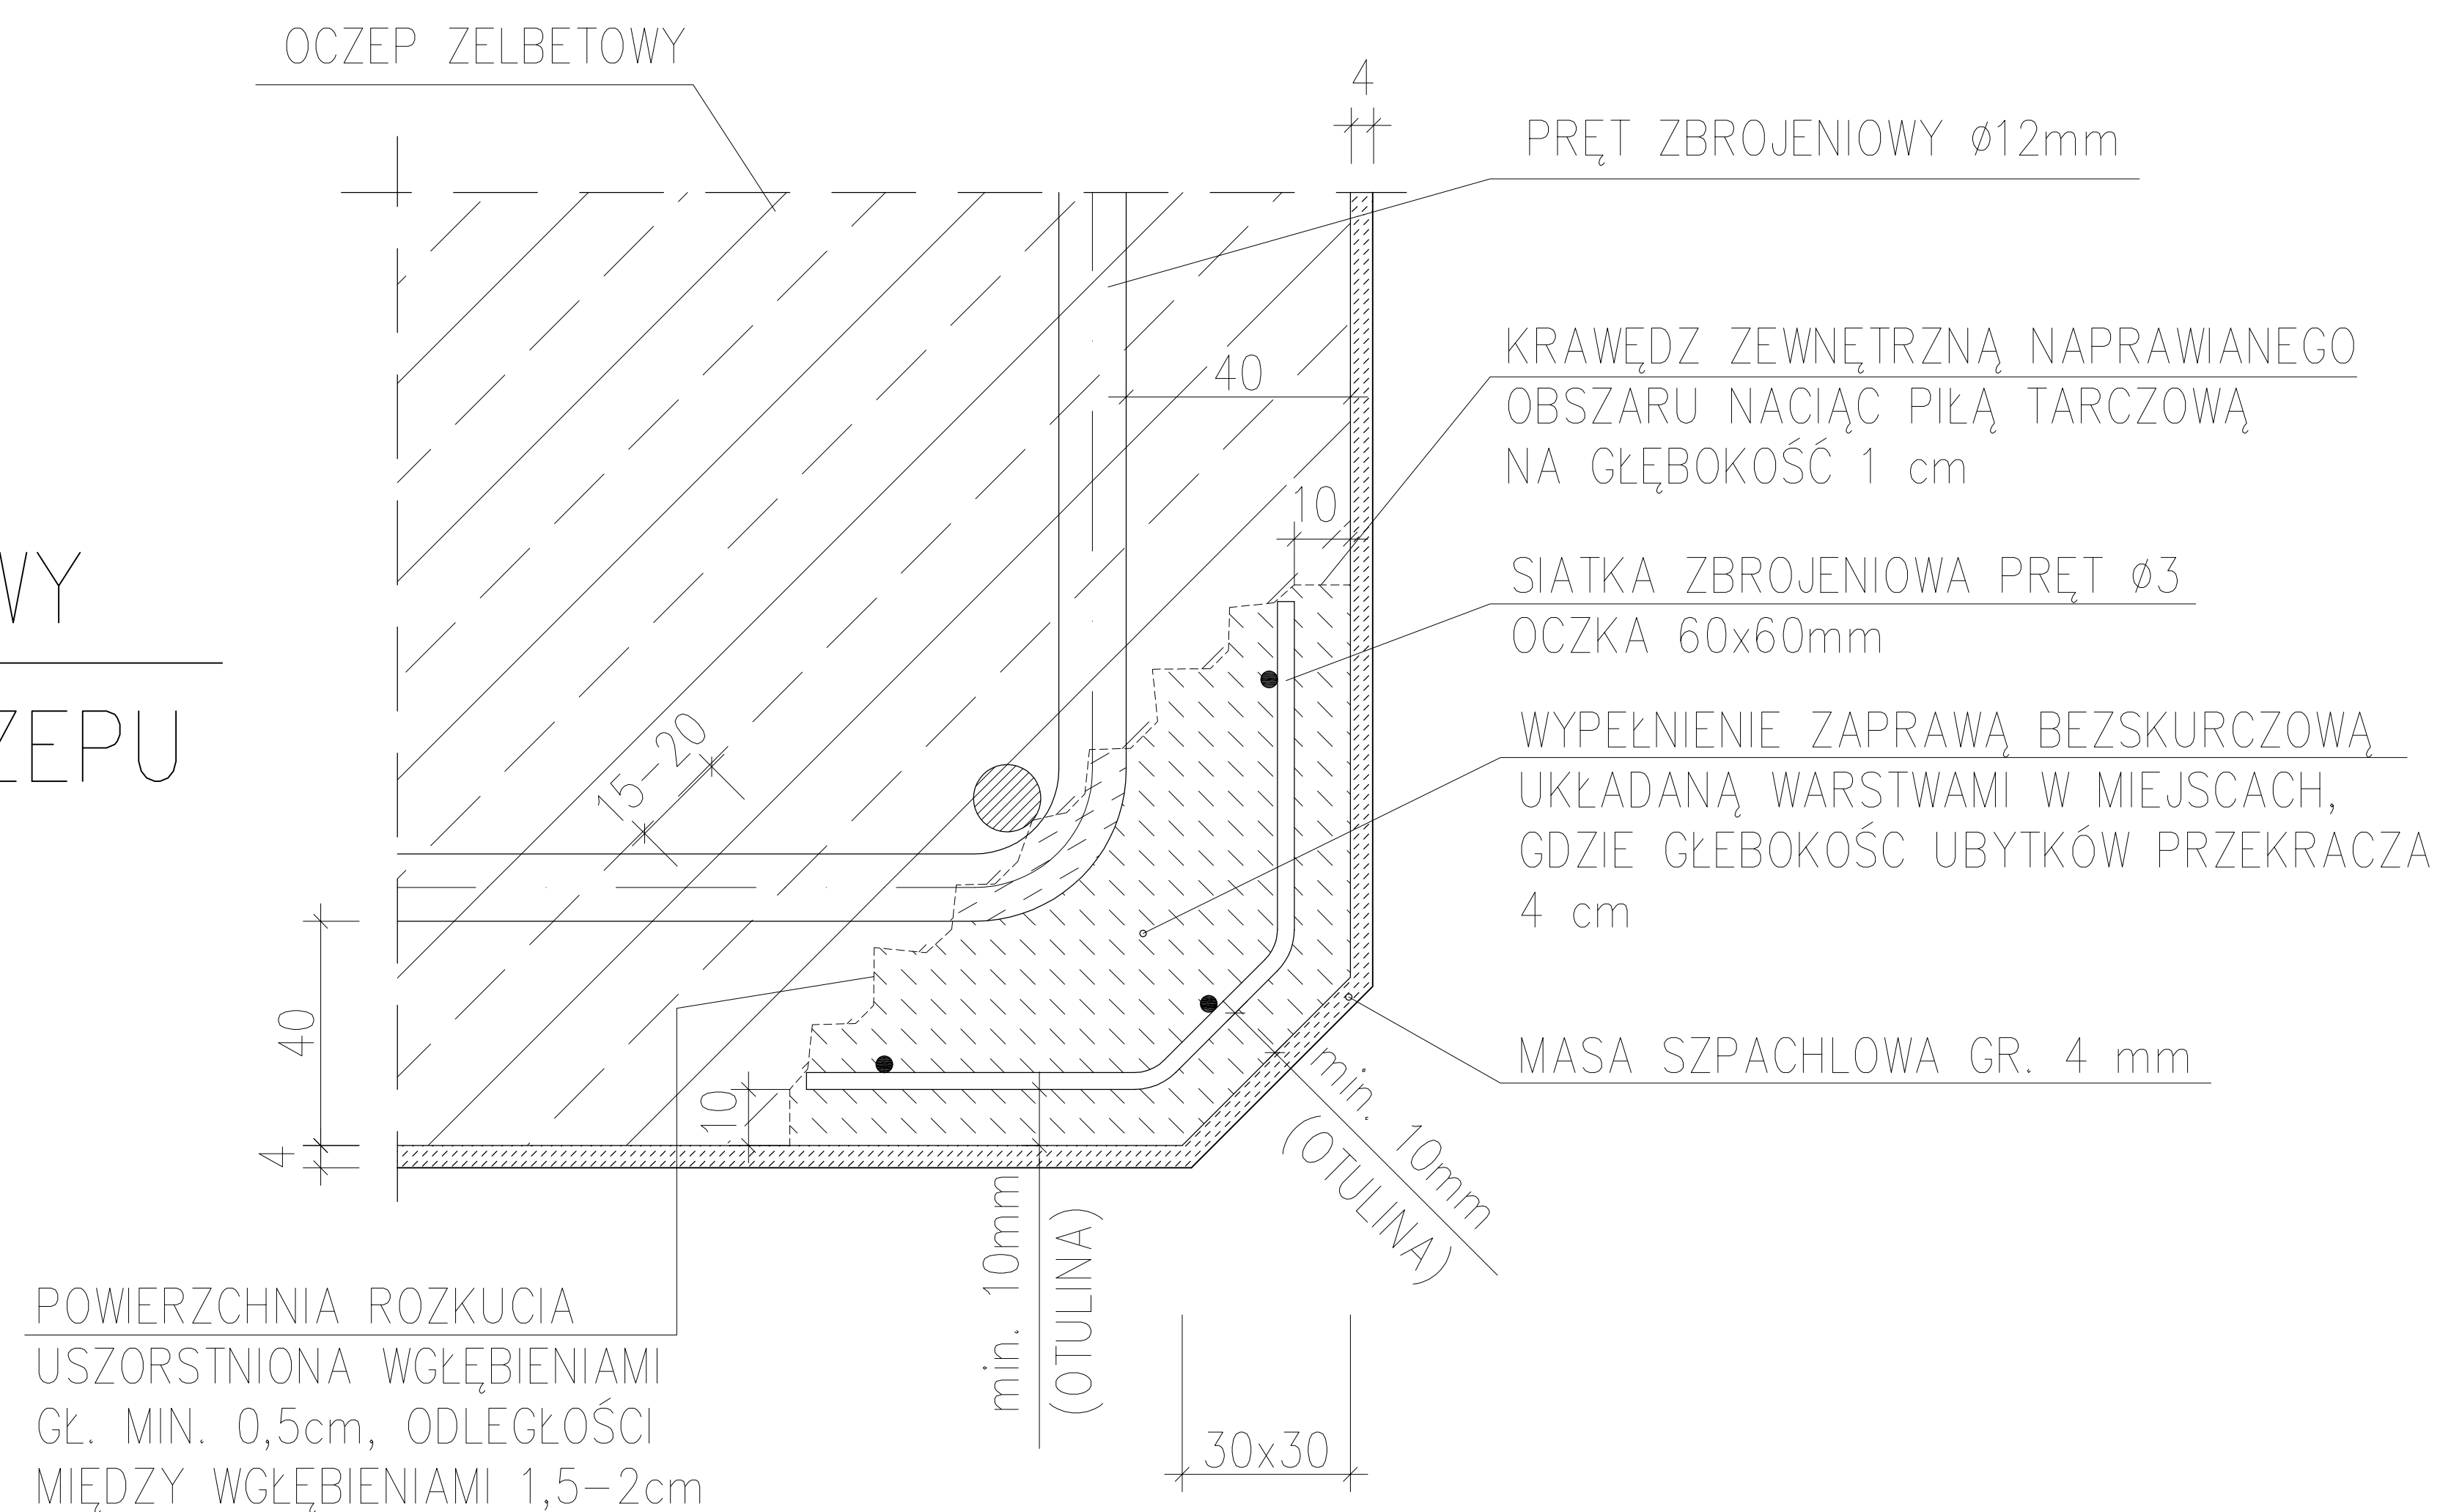

BIURO PROJEKTOWO-INŻYNIERSKIE sp.z o.o.
UL. JAGIELLOŃSKA 69, 70–382 SZCZECIN
TEL./FAX (091) 462 40 91

NAZWA INWESTYCJI

Remont i przebudowa nabrzeża Bulwar Gdynski-
projekt zamienny do decyzji o pozwoleniu na budowę
nr 42/2007

ADRES INWESTYCJI

Bulwar Gdynski ul.Zbożowa ,ul.Wendy w Szczecinie
(dz.nr 5/10, 2 obr.1085, dz.nr 5/1, 3/1 obr.1083)

INWESTOR

Zakład Usług Komunalnych
ul. Ku Słońcu 125A
71-080 Szczecin

TYTUŁ RYSUNKU:
NAPRAWA I ZABEZPIECZENIE POWIERZCHNI BETONU
NA OCZPIE ISTNIEJĄCEGO NABRZEŻA -ODCINEK "Iłgi"

PROJEKTOWAŁ:

mgr inż. Feliks Zjawin
upr. bud. Nr 7/Sz/91
w specjalności: proj. bud. hydrotechniczne

BRANŻA: HYDROTECHNICZNA

FAZA: PROJEKT WYKONAWCZY

SKALA: DATA: NR.RYS.
Październik 2009 16

PRAWA AUTORSKIE ZASTRZEŻONE.
PROJEKT TEN JEST CHRONIONY PRAWEM ZGODNIE Z USTAWĄ O PRAWIE
AUTORSKIM. KOPIOWANIE, POWIELANIE, ODSTĘPOWANIE I DOKONYWANIE
ZMIAN BEZ ZGODY AUTORA JEST ZABRONIONE I PODLEGA KARZE.