


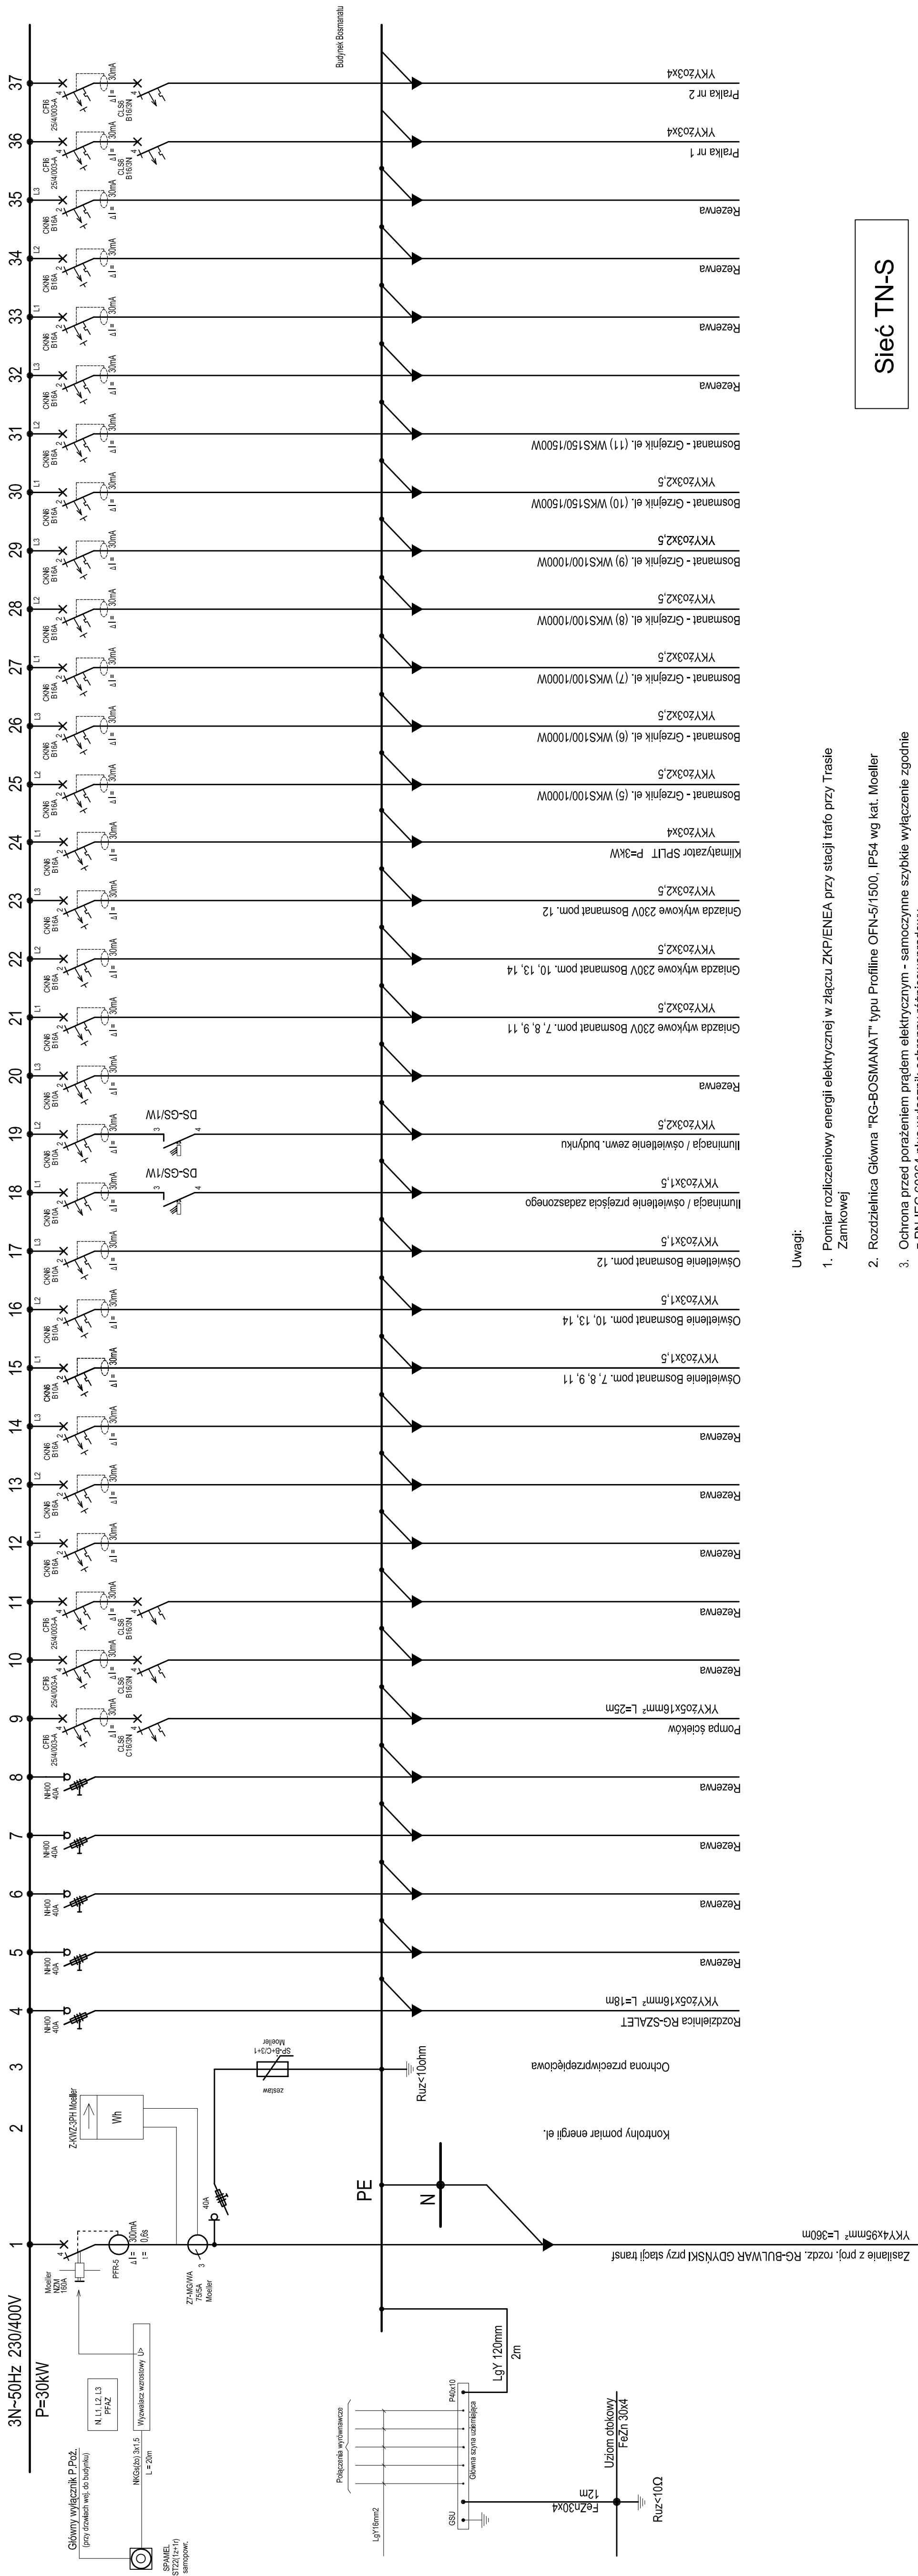

Jwagi:

1. Pomiar rozliczeniowy energii elektrycznej w złączu ZKP/ENEA przy stacji trafo przy Trasie Zamkowej
2. Rozdzielnica Główna "RG-BOSMANA.T" typu Profile OFN-5/1500, IP54 wg kat. Moeller
3. Ochrona przed porażeniem prądem elektrycznym - samoczynne szybkie wyłączenie zgodnie z PN-IEC 60364 plus wyłącznik ochrony różnicowoprądowy

Sieć TN-S

	BIURO PROJEKTOWO-ARCHYTERSKIE sp. z o.o. UL. JAGODNIOWA 10/12, 63-400 SZCZECIN TEL: (91) 452 40 91 TEL/FAX: (91) 452 40 91	
	USŁUGI PROJEKTOWE I W ZAKRESIE BUDOWNICTWA HYDROTECHNICZNEGO mgr inż. Feliks Zająw 71-276 Szczecin ul. Reymonta 70 tel/fax: (91) 48 77 815 e-mail: zfb@resonans.pl	
