



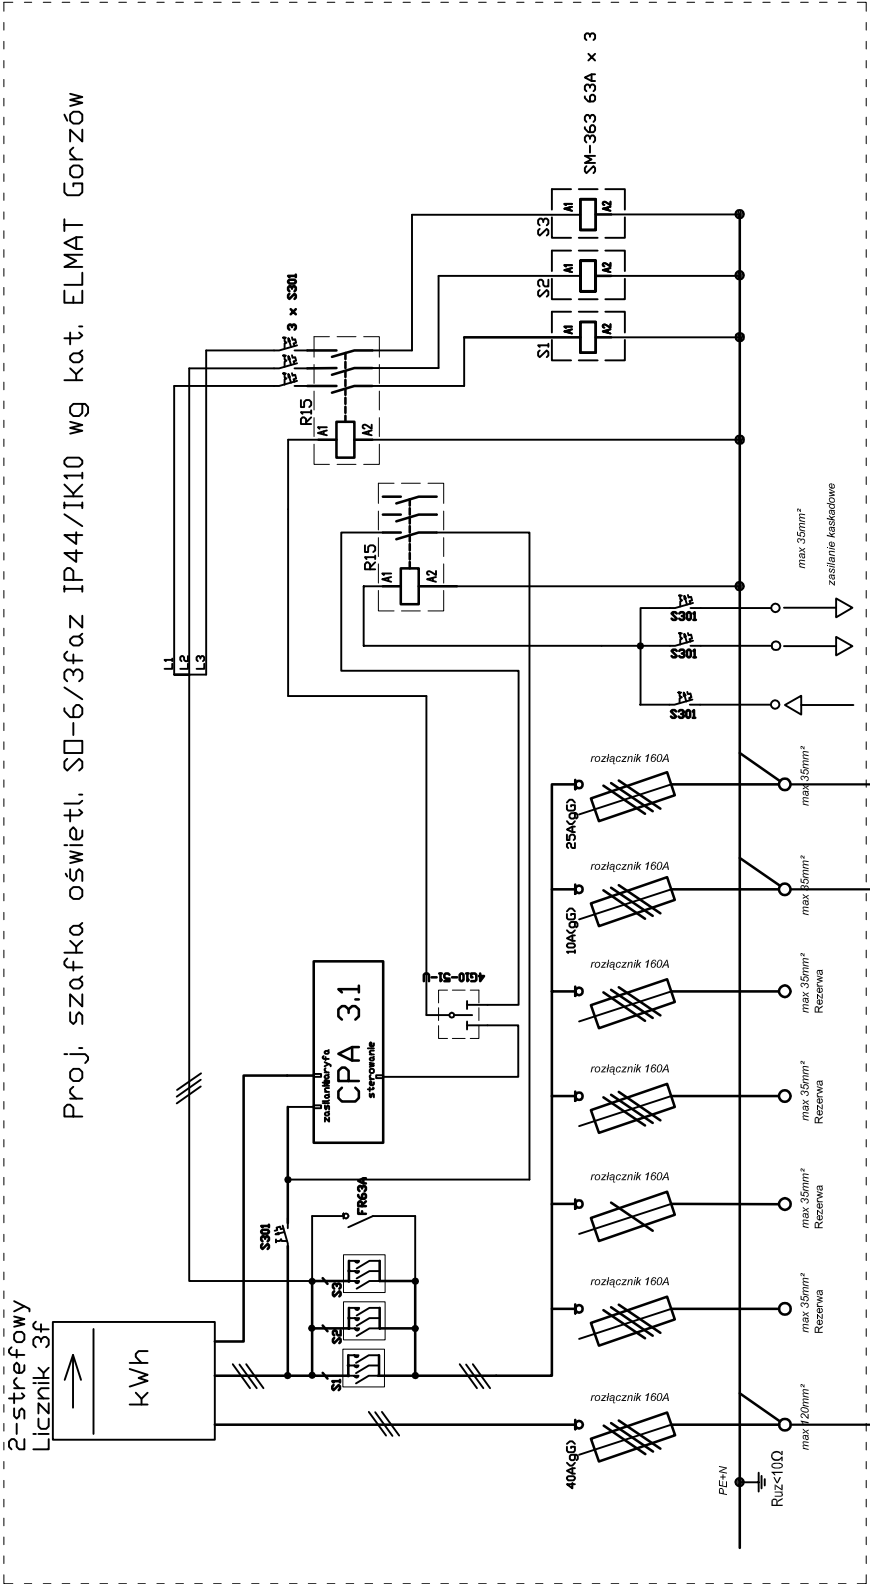


Istn. szafka oświetleniowa nr 144
ZES-OU

Dowiązanie
YKY4x25mm²

Zasilanie z rozdź. RG-BULWAR GDYŃSKI
YKY 4x50 L= 10m

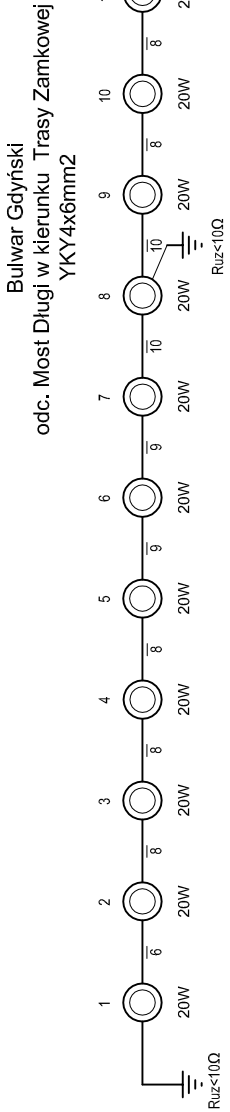

Bulwar Gdyniński
odc. od Trasy Zamkowej do Urz.Celnego
YKY4x25mm²+FeZn25x4mm

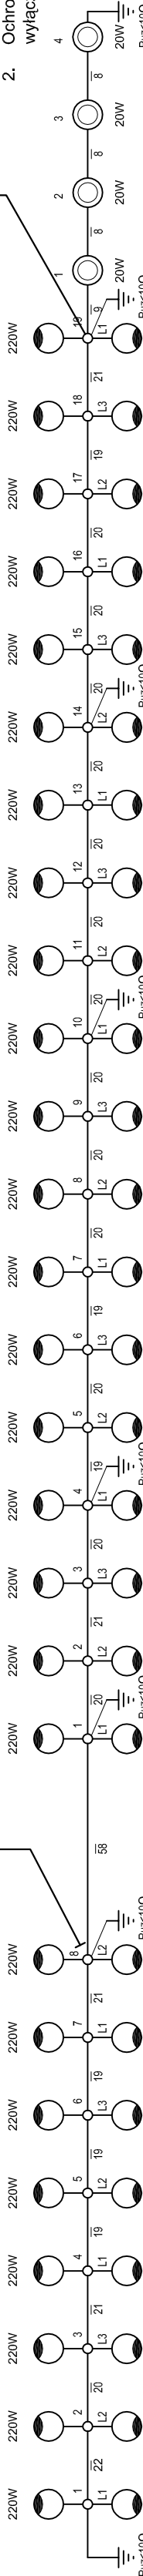

Sieć TN-C

- UWAGI:
- Wykonać jako minimum uziemienia w miejscach wskazanych na schemacie ideowym oświetlenia. Ruz<10Ω.
 - Ochrona przed porażeniem prądem elektrycznym - samoczynne wyłączenie zasilania zgodnie z PN-IEC 60364.



BIURO PROJEKTOWO-INŻYNIERSKIE sp. z o.o.
UL. JAGELLONSKA 69, 70-482 SZCZECIN
TEL./FAX (91) 462 40 91

NAZWA INWESTYCJI

Remont i przebudowa nabrzeża Bulwar Gdyniński
-projekt zamieny do rozdzenia na budowę
nr 43/2007

ADRES INWESTYCJI

Bulwar Gdyniński (osiedle nr 18) ul. 1006, dz. 2, Bp 91/0,
Wp 112, dz. 1/2, 1/3, 1/4, 1/5, 1/6, 1/7, 1/8, 1/9, 1/10, 1/11,
w Szczecinie

INWESTOR

Zakład Usług Komunalnych

TYTUŁ RYSUNKU

SCHEMAT IDEOWY SIECI OŚWIEPLENIOWEJ
NABRZEŻA BULWAR GDYŃSKI

PROJEKTOWAŁ:

mgr inż. Jerzy Tysza

SPRAWDZIŁ:

Inż. Tatiana Tylic
upr. bud nr 57/52/77
w specjalności inż. elektrycznych

BRANŻA:

ELEKTRYCZNA

FAZA:

PROJEKT WYKONAWCZY
SKALA: DATA: Wrzesień 2009
NR RYS.: 3

PRAWA AUTORSKIE ZASTRZEŻENIE
PROJEKT I WYKONANIE PRAC PROJEKTOWYCH
LISTAWA O PRAWIE AUTORSKIM KOPLOWANIE, POWIOLANIE
AUTORA NIE ZABEZPIECZA