


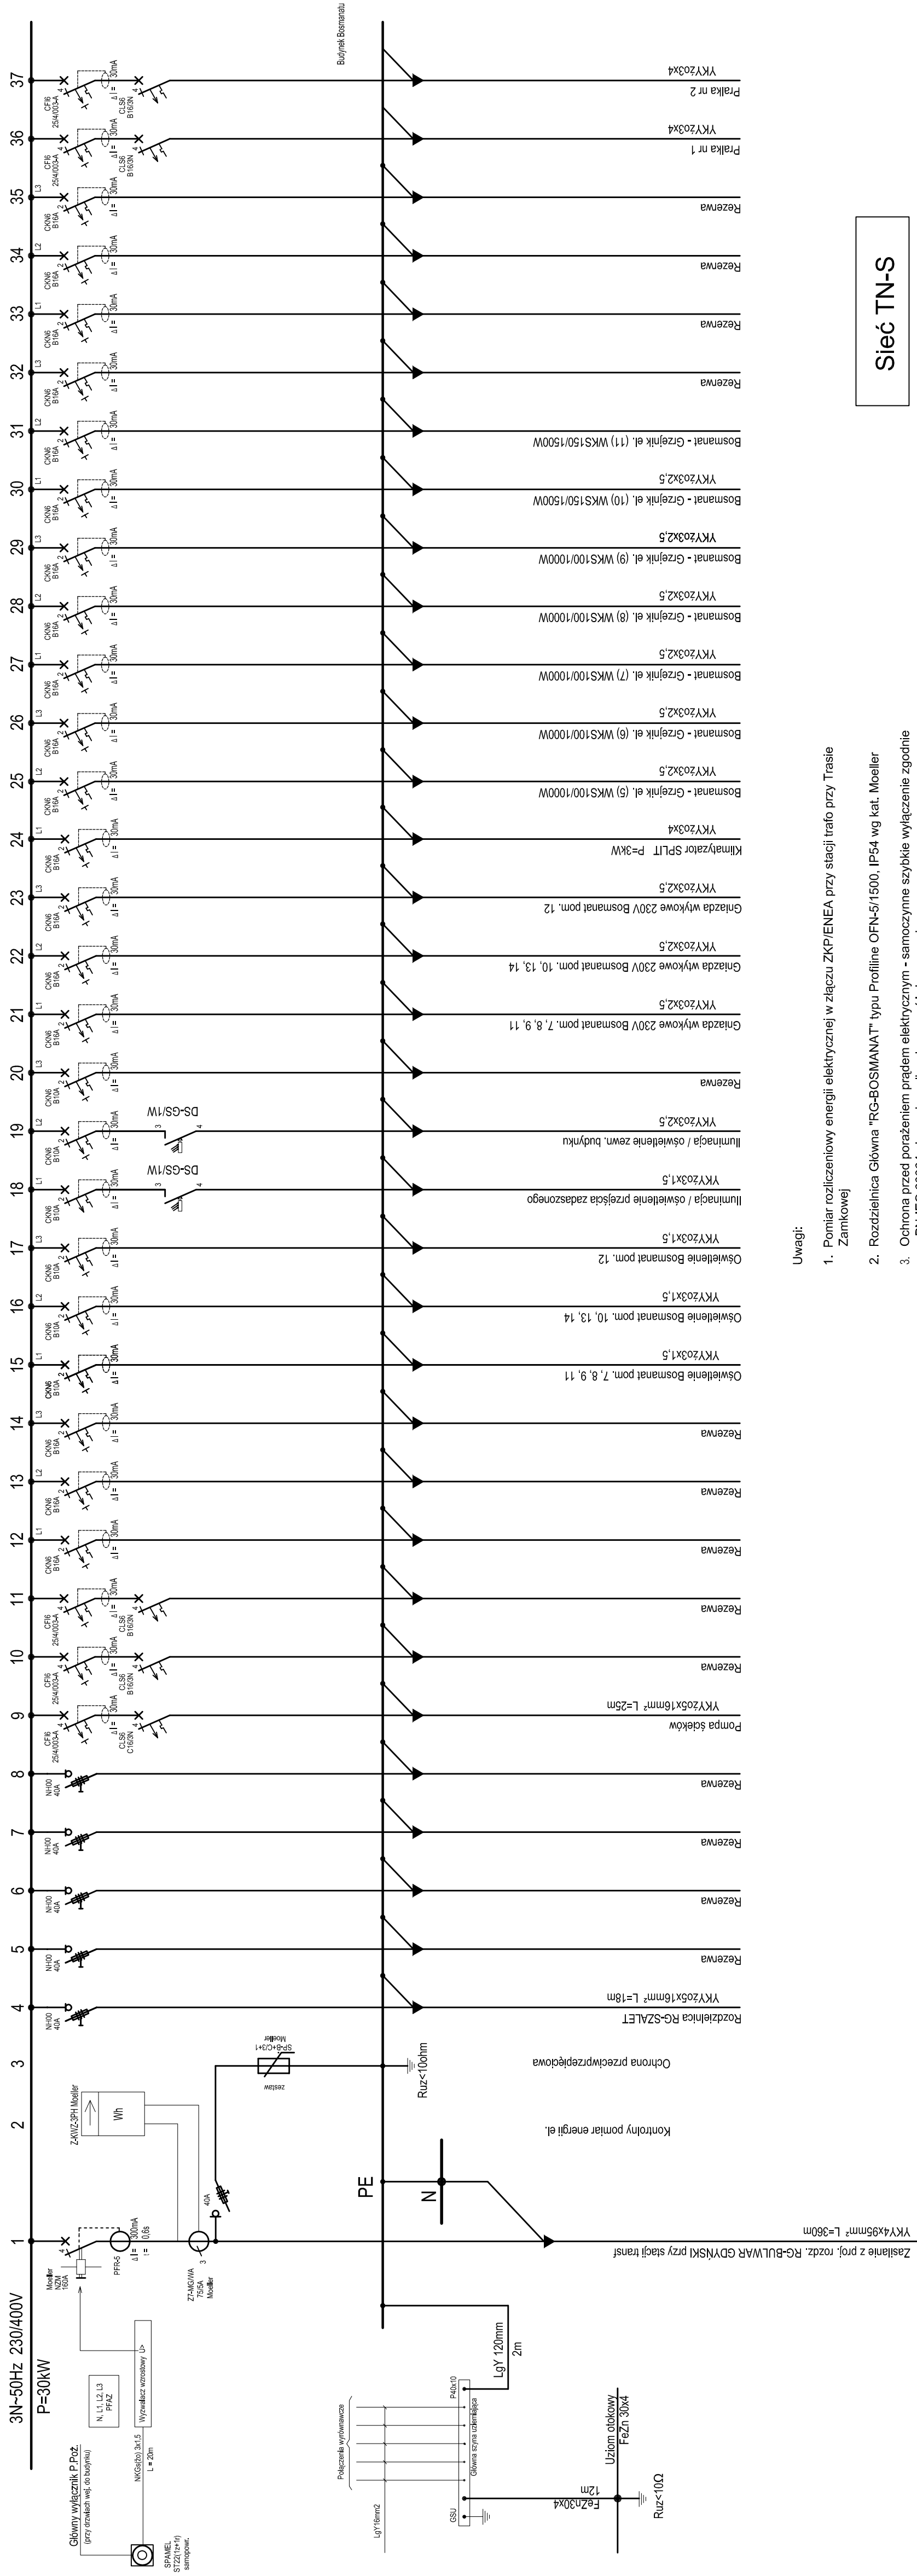

Uwagi:

1. Pomiar rozliczeniowy energii elektrycznej w złączu ZKP/ENEa przy stacji trafo przy Trasie Zamkowej
2. Rozdzielnicza Główna "RG-BOSMANAT" typu Profile OFN-5/1500. IP54 wg kat. Moeller
3. Ochrona przed porażeniem prądem elektrycznym - samoczynne szybkie wyłączenie zgodnie z PN-IEC 60364 plus wyłącznik ochronny różnicowoprądowy

Sieć TN-S



BIURO PROJEKTOWO-INŻYNIERSKIE sp.z o.o.
UL. JAGIELLOŃSKA 69, 70-382 SZCZECIN
TEL./FAX (091) 462 40 91

Remont i przebudowa nabrzeża Bulwar Gdynski
- projekt zamienny do decyzji o pozwoleniu
na budowę nr 43/2007

TYC II

Bulwar Gdylński (dziaki): dr 18 obr. 1086; dr 2,
Bp 5/10, Wp 1/3, dr 1/2, obr. 1085; dr 6/4,
Ba 5/1 dr 3/1 obr. 1083) w Szczecinie

Zakład Usług Komunalnych
ul. Ku Słońcu 125A

Schemat strukturalny rozdzielnicy głównej
RG-BOSMANAT

21

mgr. inż. Jerzy Tysza
upr.bud nr 126/Sz/79
w specjalności inst. elektrycznych

— 100 —

inż. Tatiana Tylec
upr.bud nr 57/Sz77
w specjalności Inst. elektrycznych

19313

DATA:	PROJEKT WYKONAWCZY	NR. RY:
SKALA:		DATA: WRZESIEŃ 2009

PRAWA AUTORSKIE ZASTRZEŻENIE:
PROJEKT TEN JEST CHRONIONY PRAWEM ZŁOŻENIA Z USTAWĄ O
PRAWIE AUTORSKU I KOPLOWANIU, POWIELANIU,
ODTWARZANIU I ODPOWIEDNIE ZWIĄZANE Z DZIAŁALNOŚCIĄ
AUTORA
ARTYSTYCZNY I BYŁO FOLIO 14/07/79