




Poz.1.5
Szt.1

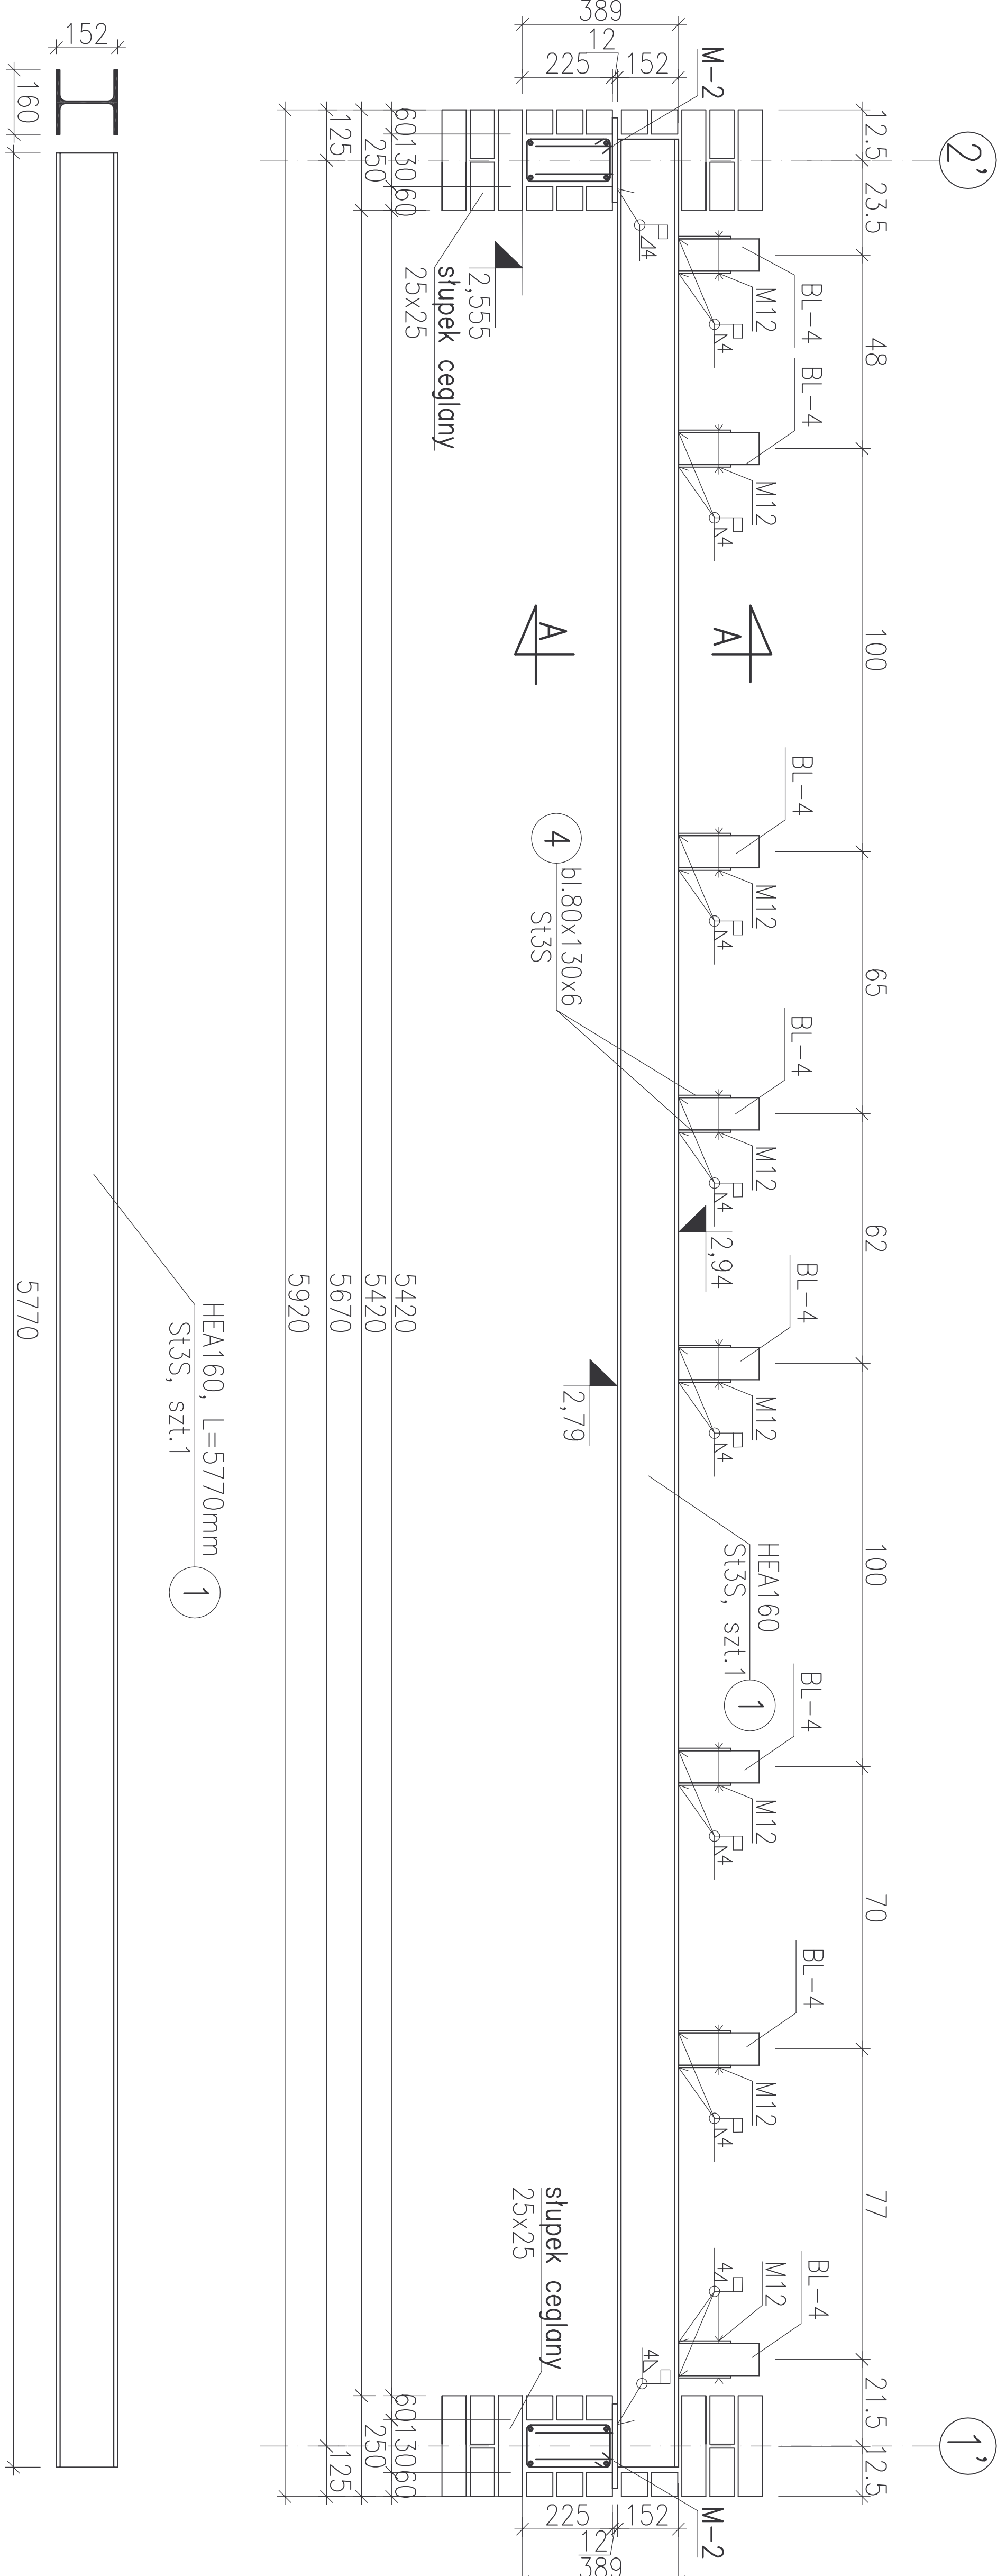

Poz.1.6
Szt.1

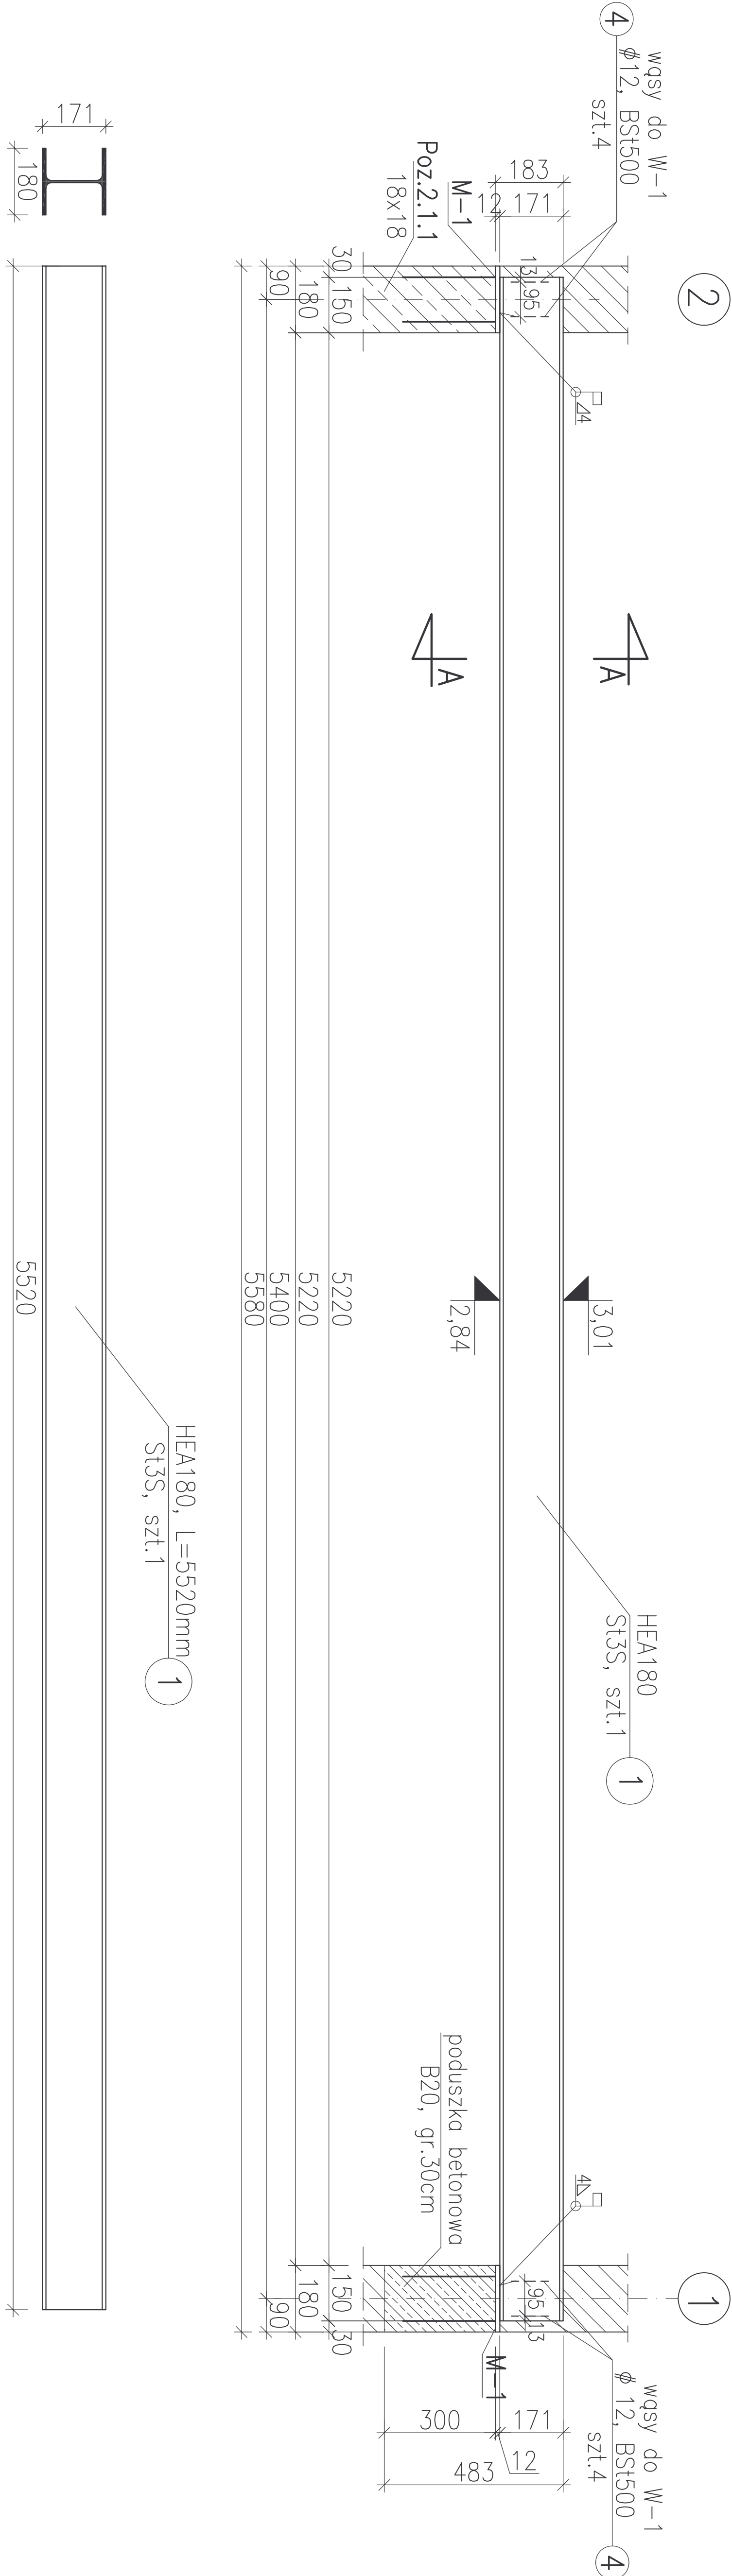


Przekrój A-A

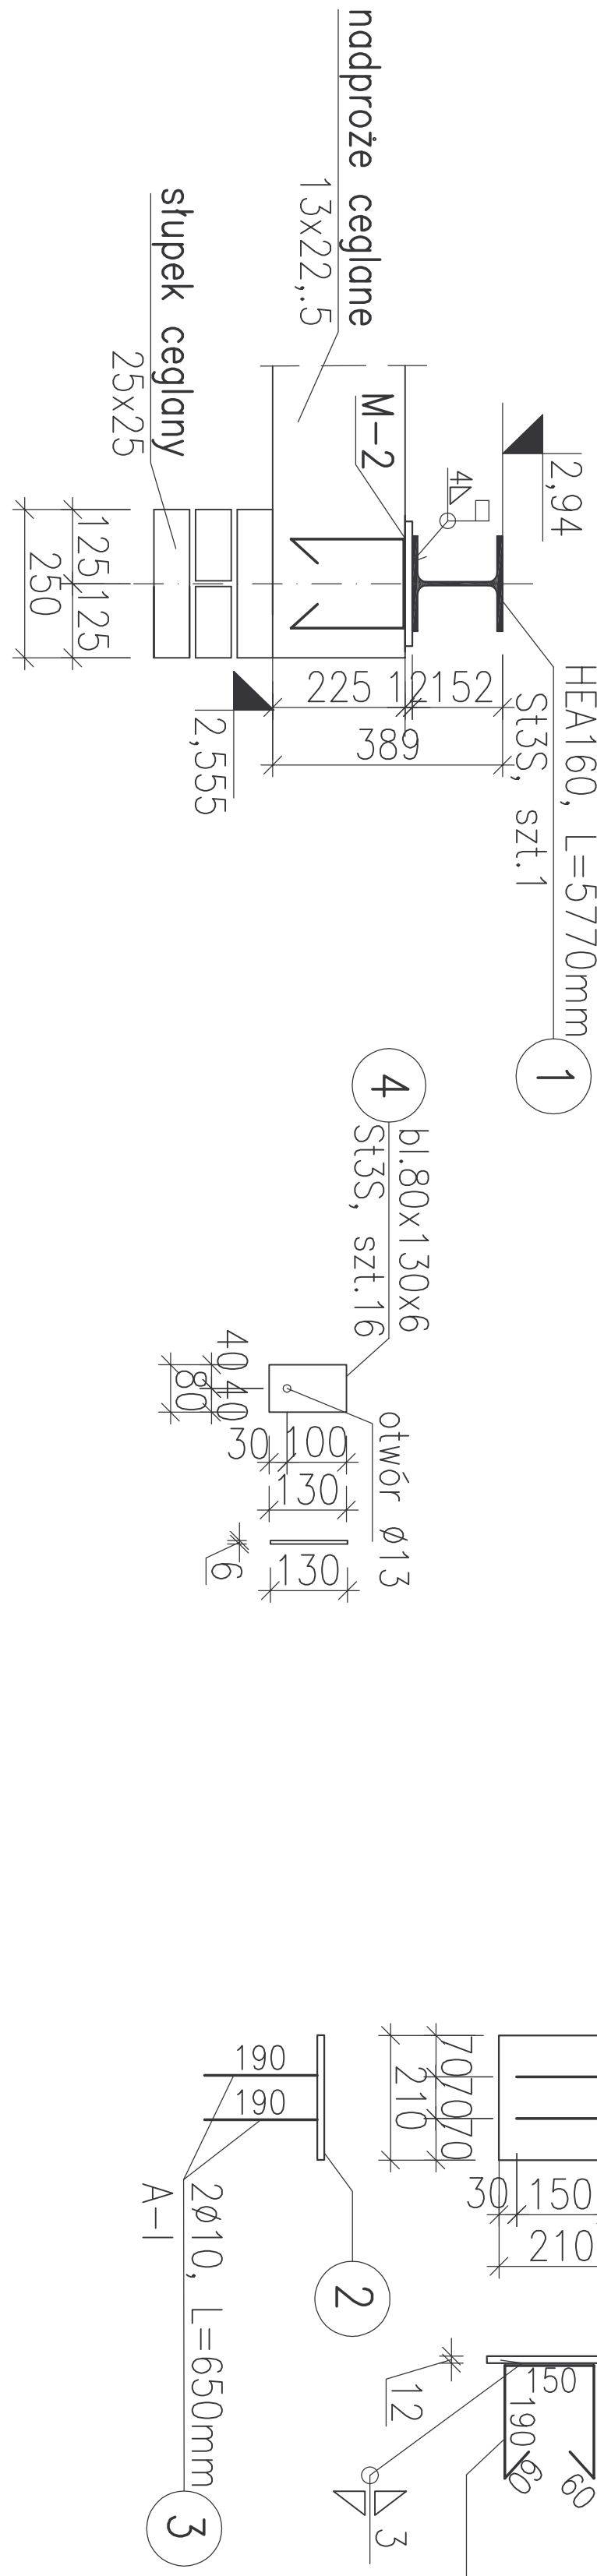


1. Stal profilowa St3SX, A-I, elektrody ER146
2. Wszystkie wymiary sprawdzić na budowie
3. Zabezpieczenia antykorozyjne wg Opisu Technicznego
4. Prace prowadzić zgodnie z Opisem Technicznym i Sztuką Budowlaną, z zachowaniem przepisów o Bezpieczeństwie i Ochronie zdrowia
5. Zestawienie stali profilowej nr 1

Przekrój A-A

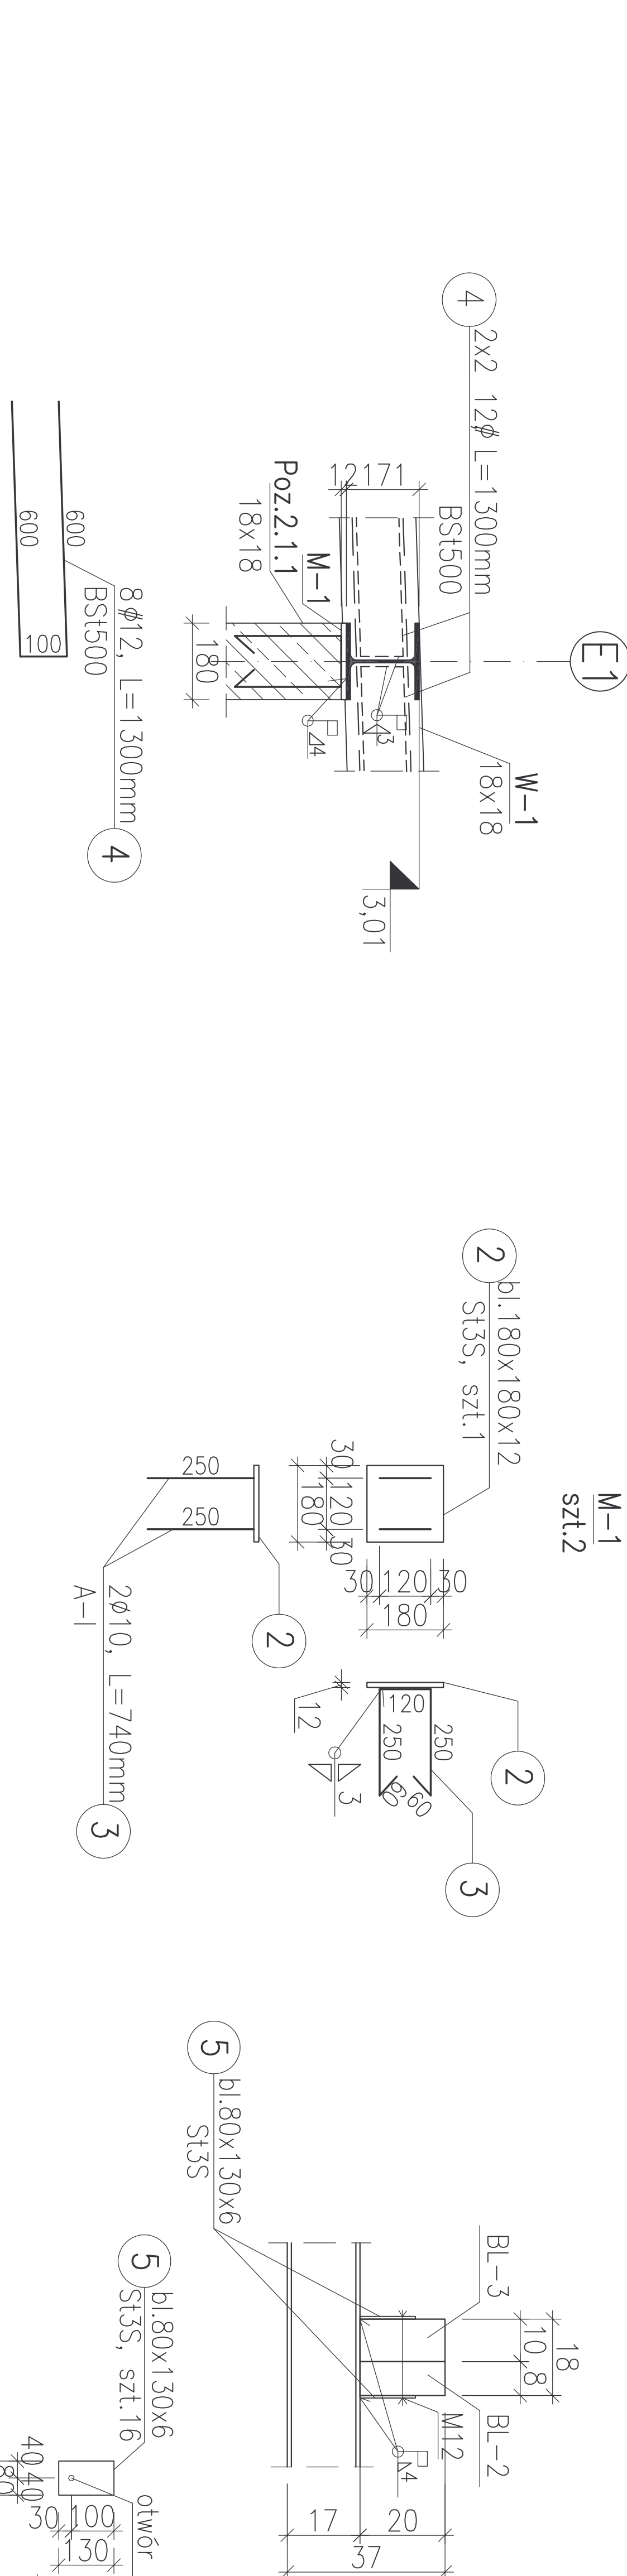

UWAGA:

Rozstaw blaszek dopasować do rozstawu belek stropodachu, zgodnie z rys. nr 3

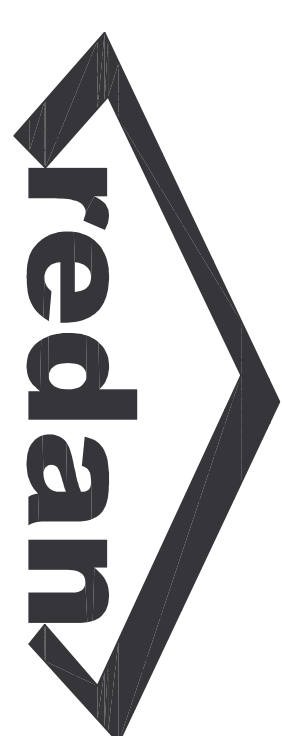

BIURO PROJEKTOWO-INŻYNIERSKIE Sp. z o.o.
UL. JAGIELLOŃSKA 69, 70-382 SZCZECIN
TEL./FAX (091) 462 40 91

NAZWA INWESTYCJI

zamienny do decyzji o pozwolenie na budowę nr 432/2007

ADRES INWESTYCJI

Biłwa Gdyni, działki nr 18, 19, 20, 1