


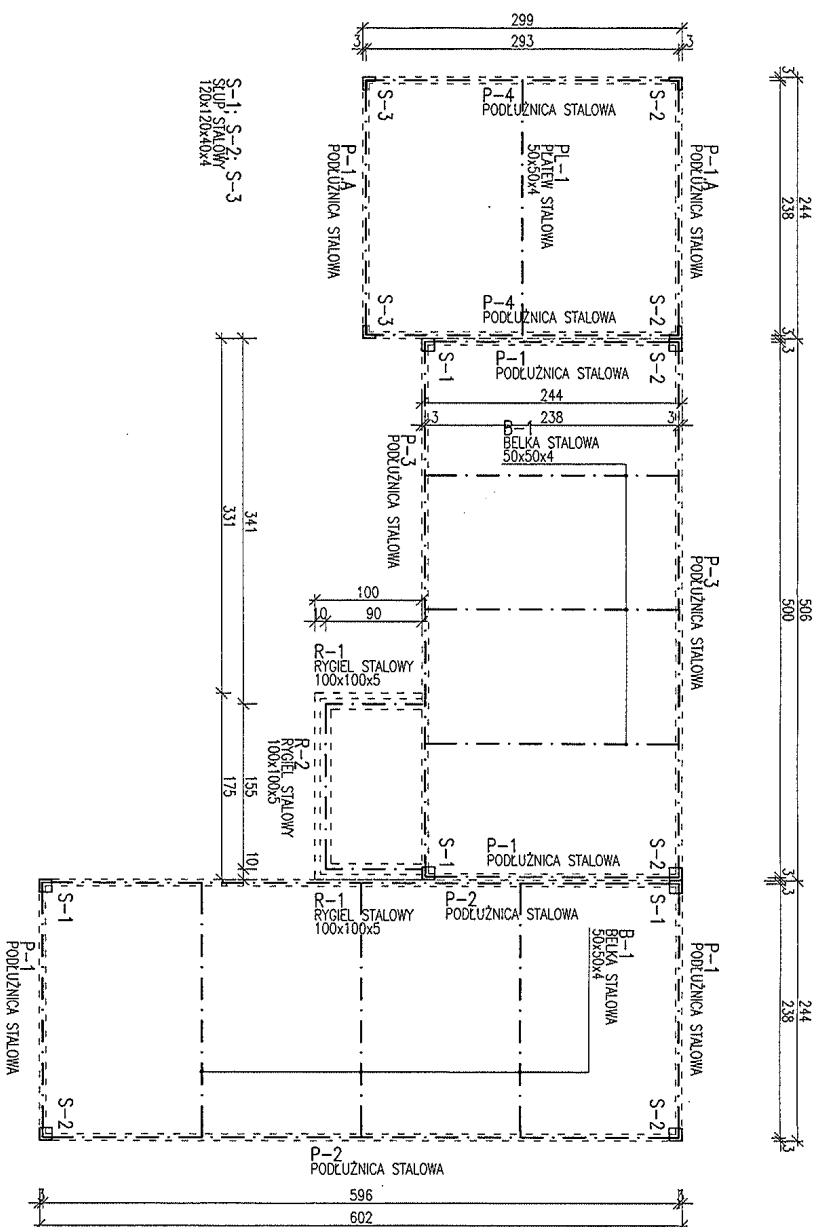

UKŁAD ELEMENTÓW KONSTRUKCYJNYCH PRZYZIEMIA SKALA 1:50

