


Przekrój w osi A-A
0+310.917

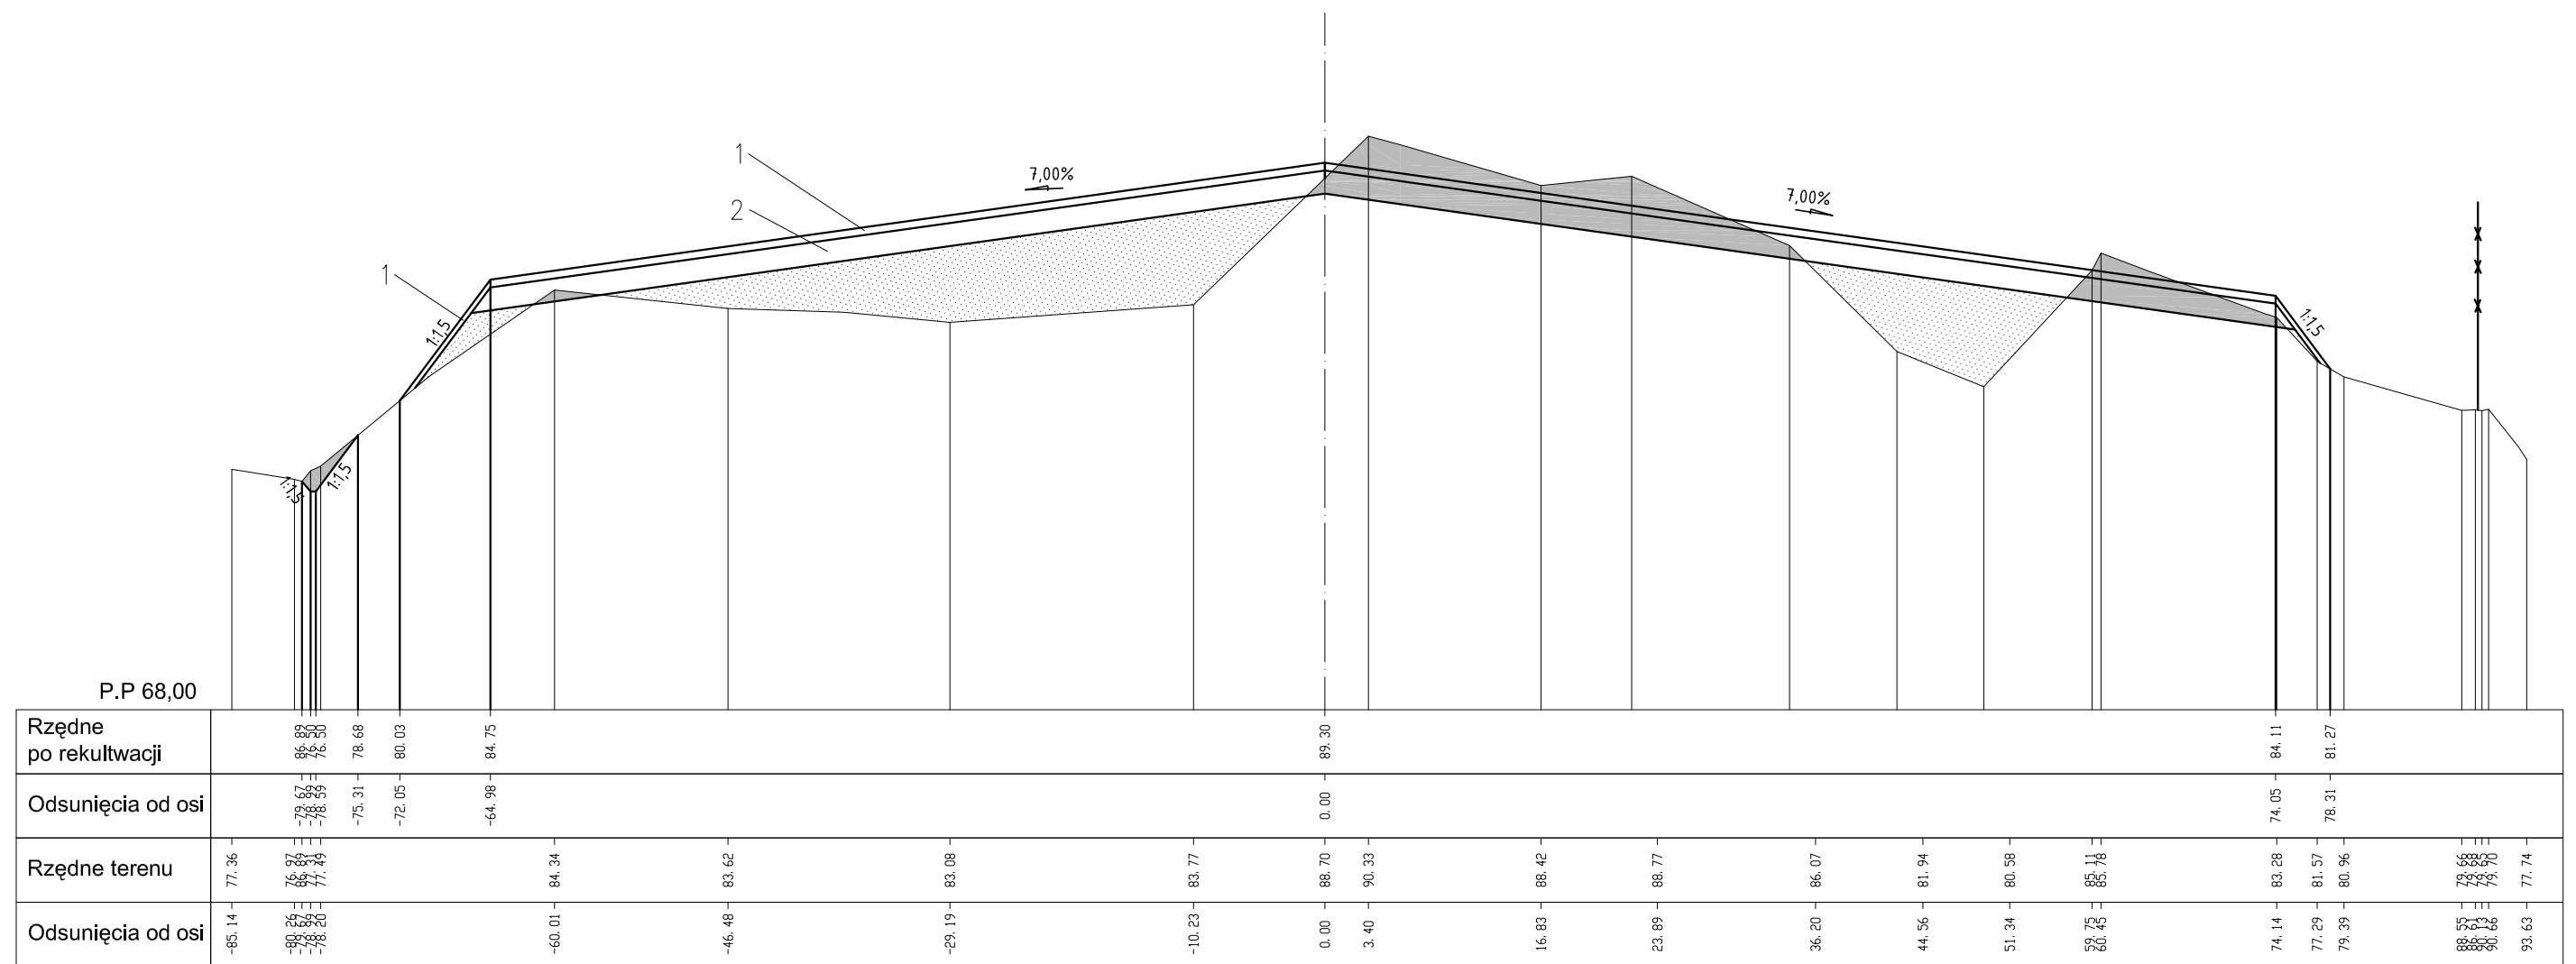

1 — WARSTWA HUMUSU — 0,3m
2 — WARSTWA USZCZELNIAJĄCA — 0,9m

 NASYPY
 WYKOPY