


Przekrój w osi C-C 0+129,91

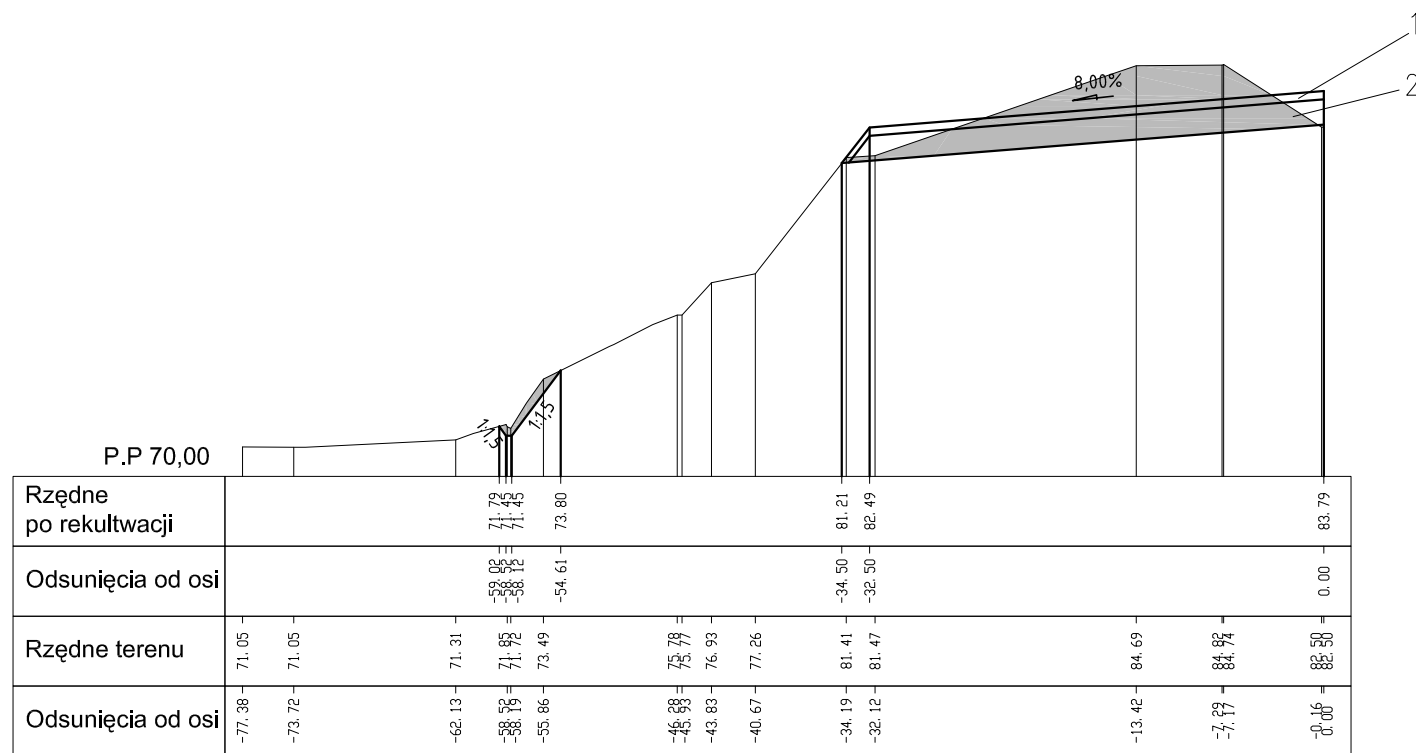

- 1 — WARSTWA HUMUSU — 0,3m
- 2 — WARSTWA USZCZELNIAJĄCA — 0,9m

 NASYPY
 WYKOPY