


Przekrój w osi C-C
0+145,71

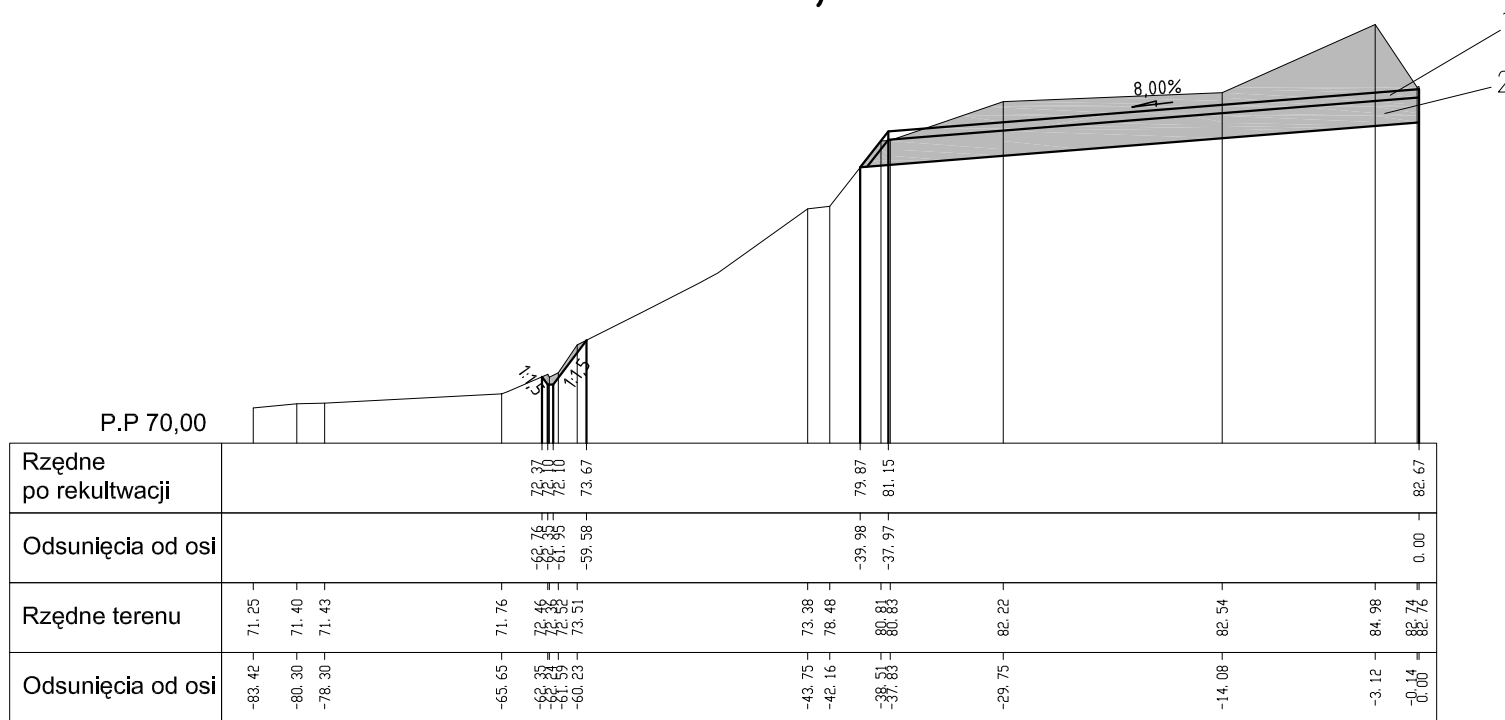

- 1 — WARSTWA HUMUSU — 0,3m
2 — WARSTWA USZCZELNIAJĄCA — 0,9m

 NASYPY
 WYKOPY