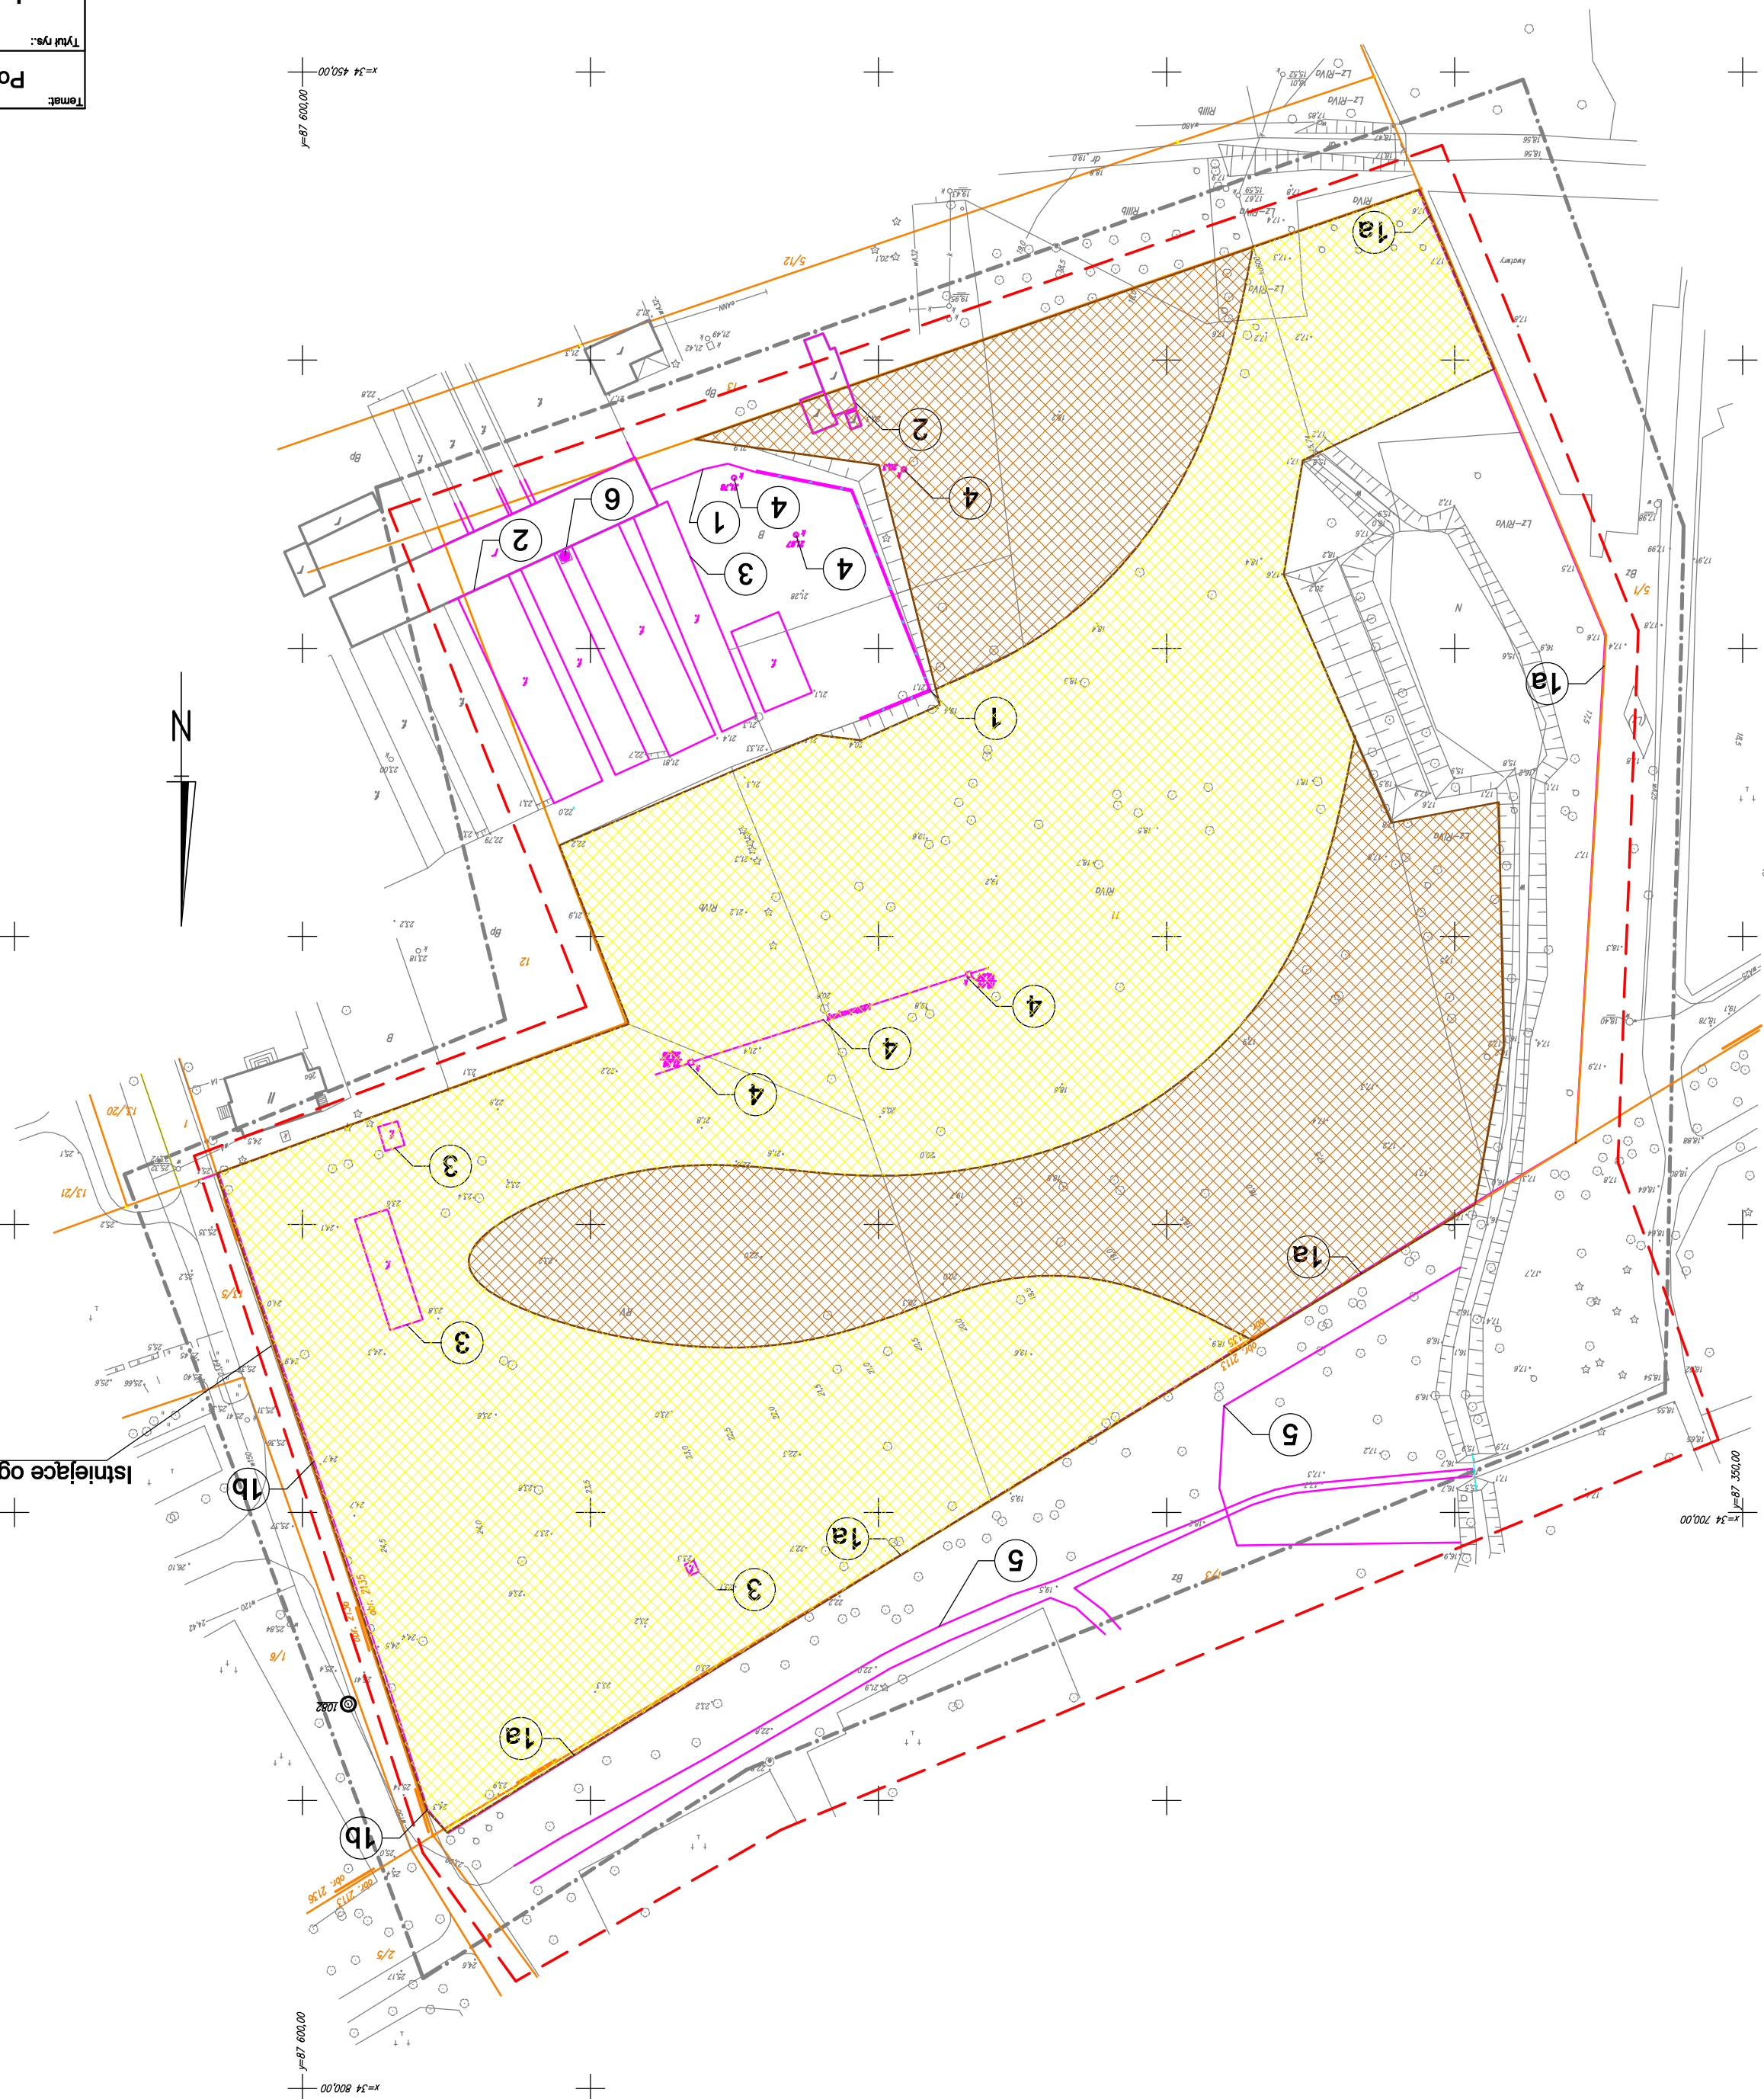


[illegible]

istniejące ogrodzenie - skrajne przesło do demontażu

- |   |                                                                                     |
|---|-------------------------------------------------------------------------------------|
| Obszar na którym warunki geologiczne wykluczają pochłonięcie ziemne                                                     |  |
| Obszar na którym warunki geologiczne dopuszczają prowadzenie pochłonięć ziemnych                                        |   |
| Granice działek   |    |
| Zakres opracowania   |    |
| ELEMENTY DO USUNIĘCIA                                                                                                   |    |
| Ogrodzenie do rozbiórki - ogrodenie długości ok. 410m                                                                   |    |
| Ogrodzenie do rozbiórki - ogrodenie z siatki ogrodzeniowej na ramach z kątowników na cokole betonowym, długości ok. 85m |    |
| Budynki do rozbiórki   |    |
| Fundamenty do rozbiórki                                                                                                 |    |
| Nieczynne studzienka kanalizacyjna do usunięcia                                                                         |    |
| Krawężnik do rozbiórki                                                                                                  |    |
| Istniejąca studnia do likwidacji - decyza WGKIOŚ.II.GK-6210/53/09                                                       |    |

|                                         |  |                                   |  |                                          |  |                                                          |  |
|-----------------------------------------|--|-----------------------------------|--|------------------------------------------|--|----------------------------------------------------------|--|
| Tytuł pisma:                            |  | Poszerzenie Cmentarza Centralnego |  | Inwestor:                                |  | Zakład Usług Komunalnych<br>Szczecin ul. Ku Sióbrku 125a |  |
| Adres inwestycji:                       |  | Szczecin, ul. Mieszka I,          |  | Branża:                                  |  | Bud.                                                     |  |
| Data:                                   |  | 12.09                             |  | Skala:                                   |  | 1:1000                                                   |  |
| Projektant:                             |  | arch. Piotr Białejewski           |  | Nr. rys.:                                |  | 1                                                        |  |
| Sprawdził:                              |  | upr. 144/sz/89                    |  | Pawel Winiacki                           |  | upr. 12ZO/A/2003                                         |  |
| tel. 91/46 15 871, e-mail: abrys1@o2.pl |  | "Abrys"                           |  | Pracownia Projektowa, Obsługa Inwestycji |  | 70-780 Szczecin, ul. Działna 29                          |  |