


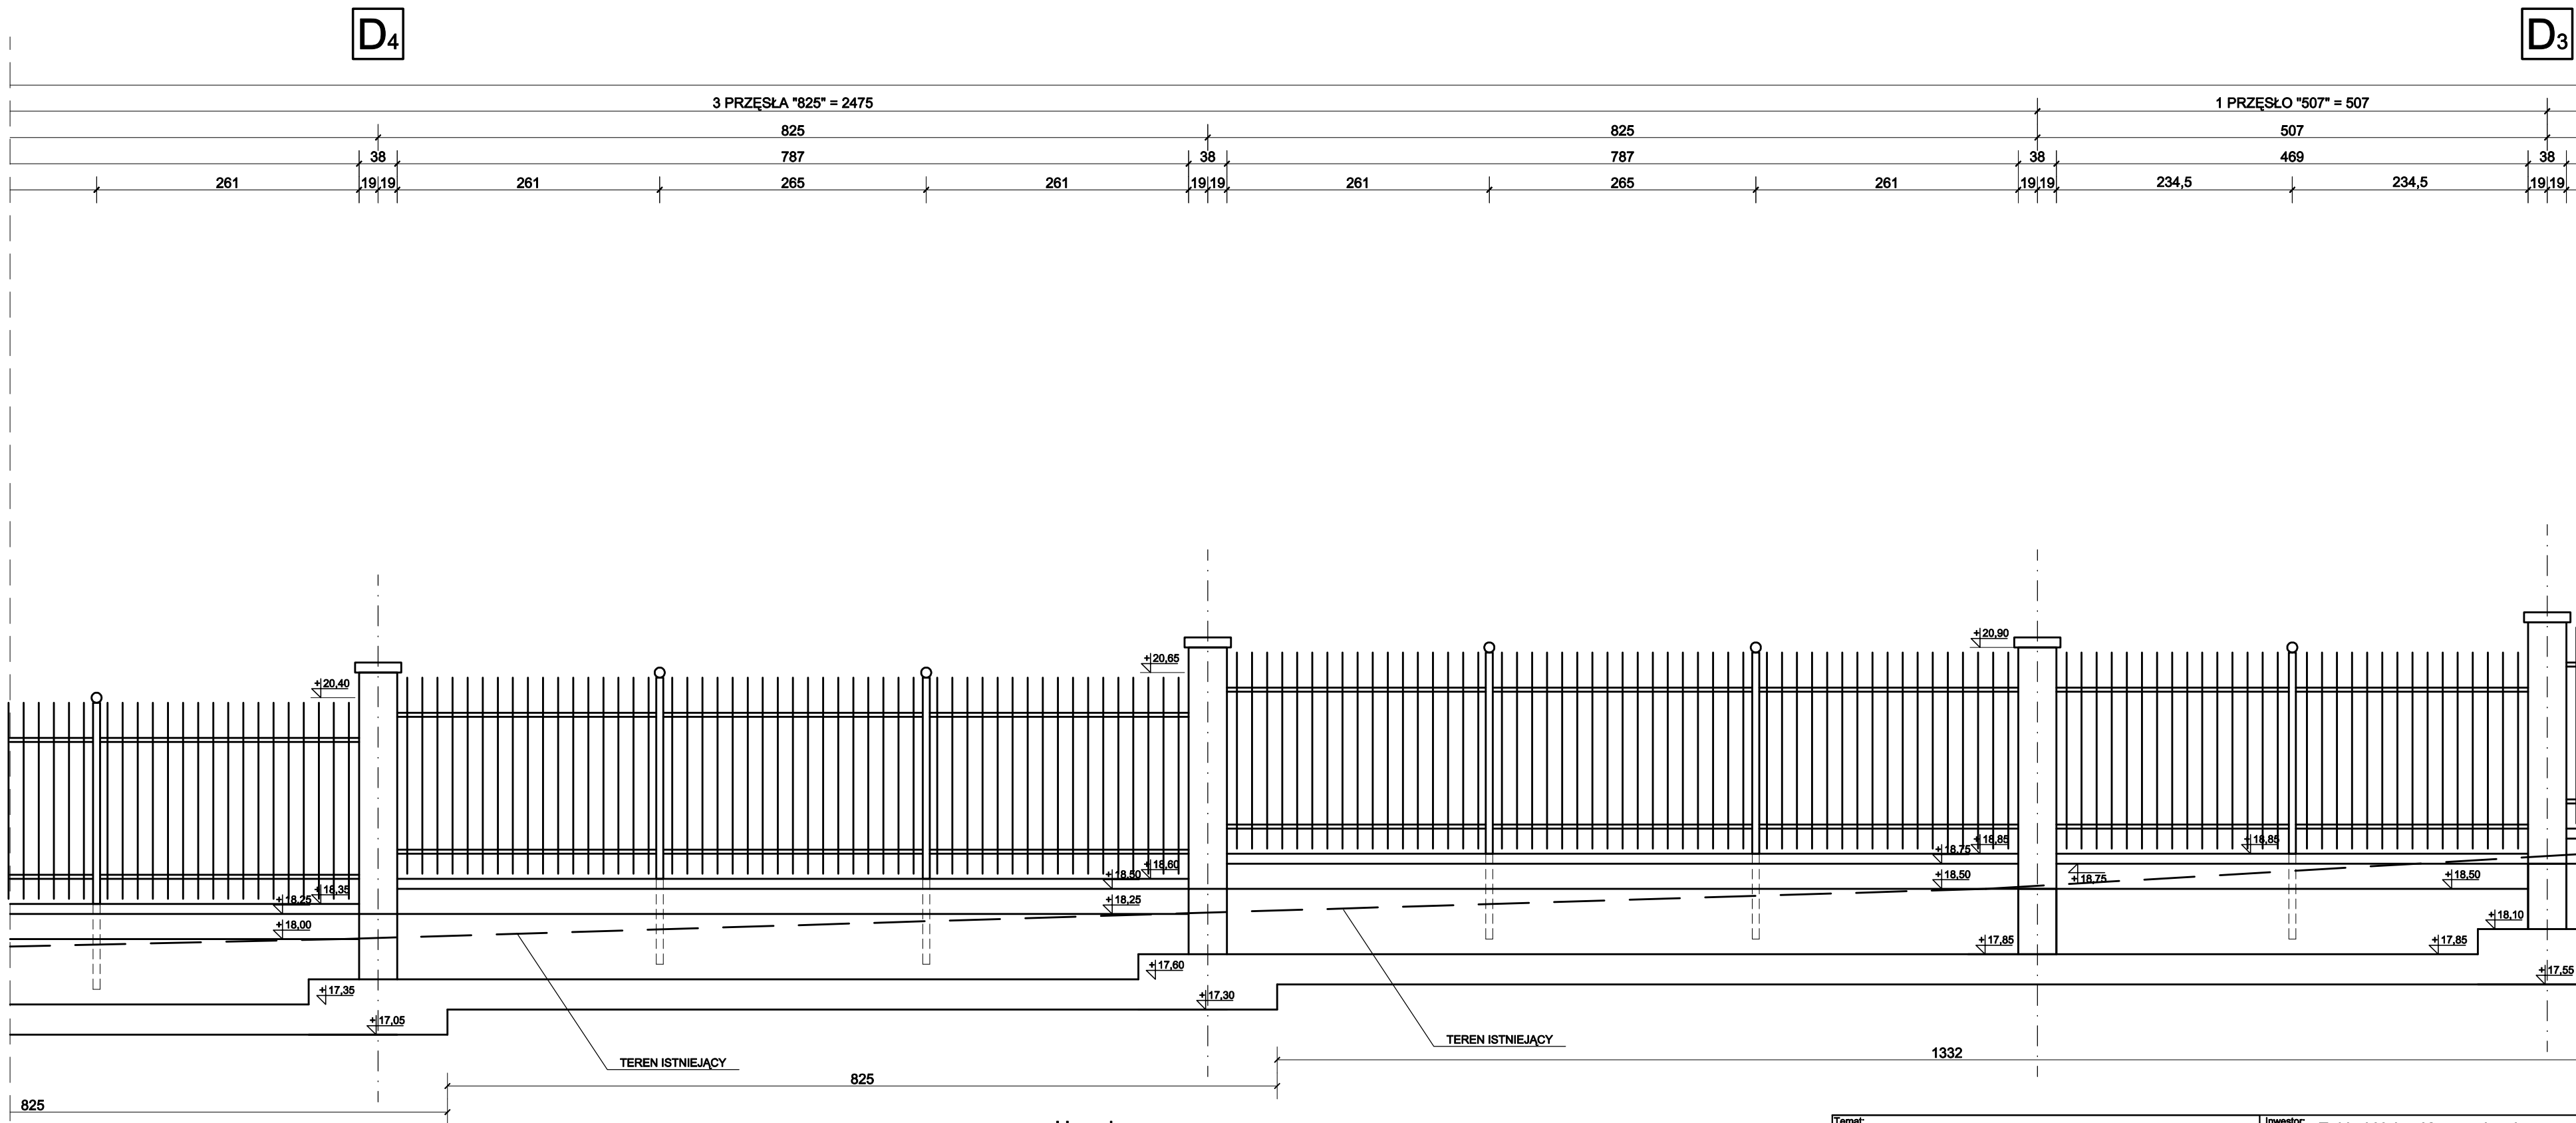

**Uwagi:**

1. Rzędne podano w m n.p.m.
2. Łącznie przęseł "507" w całym ogrodzeniu: 18 szt.
3. Łącznie przęseł "825" w całym ogrodzeniu: 29 szt.
4. Łącznie przęseł "269" w całym ogrodzeniu: 5 szt.
5. W całym ogrodzeniu jedno przęsło nietypowe "212".
6. W całym ogrodzeniu jedno przęsło nietypowe "126".
7. Fundament ogrodzenia układać na warstwie betonu B10 gr. 10cm na warstwie piasku grubości 15cm zagęszczonego do  $I_d > 0,6$ .

|   |   |                                                                   |                         |
|---|---|-------------------------------------------------------------------|-------------------------|
| Temat: Poszerzenie Cmentarza Centralnego   |   | Inwestor: Zakład Usług Komunalnych<br>Szczecin ul. Ku Słońcu 125a |                         |
| Tytuł rys.:<br><b>Rozwinięcie ogrodzenia<br/>Odcinek DE</b>                                                                                      | Adres inwestycji:<br>Szczecin, ul. Mieszka I,<br>działka 1/3 obr. 2135,<br>działka 13/5 obr. 2136,<br>działka 12 obr. 2135,<br>działka 13 obr. 2135 |                                                                   | Brandz:<br><b>Bud.</b>  |
|   | Projektował:<br>arch. Piotr Błażejewski<br>upr. 144/sz/89                                                                                           |                                                                   | Data:<br><b>12.09</b>   |
| Pracownia Projektowa, Obsługa Inwestycji<br><i>"Abrys"</i><br>70-790 Szczecin, ul. Liliowa 29<br>tel. 91/46 15 671, e-mail: abrys@macslim.com.pl |   | Sprawdził:<br>Paweł Winiński<br>upr. 12/ZOIA/2003                 | Skala:<br><b>1:50</b>   |
|   |   |                                                                   | Nr. rys.:<br><b>5c4</b> |